


Zal. nr 1

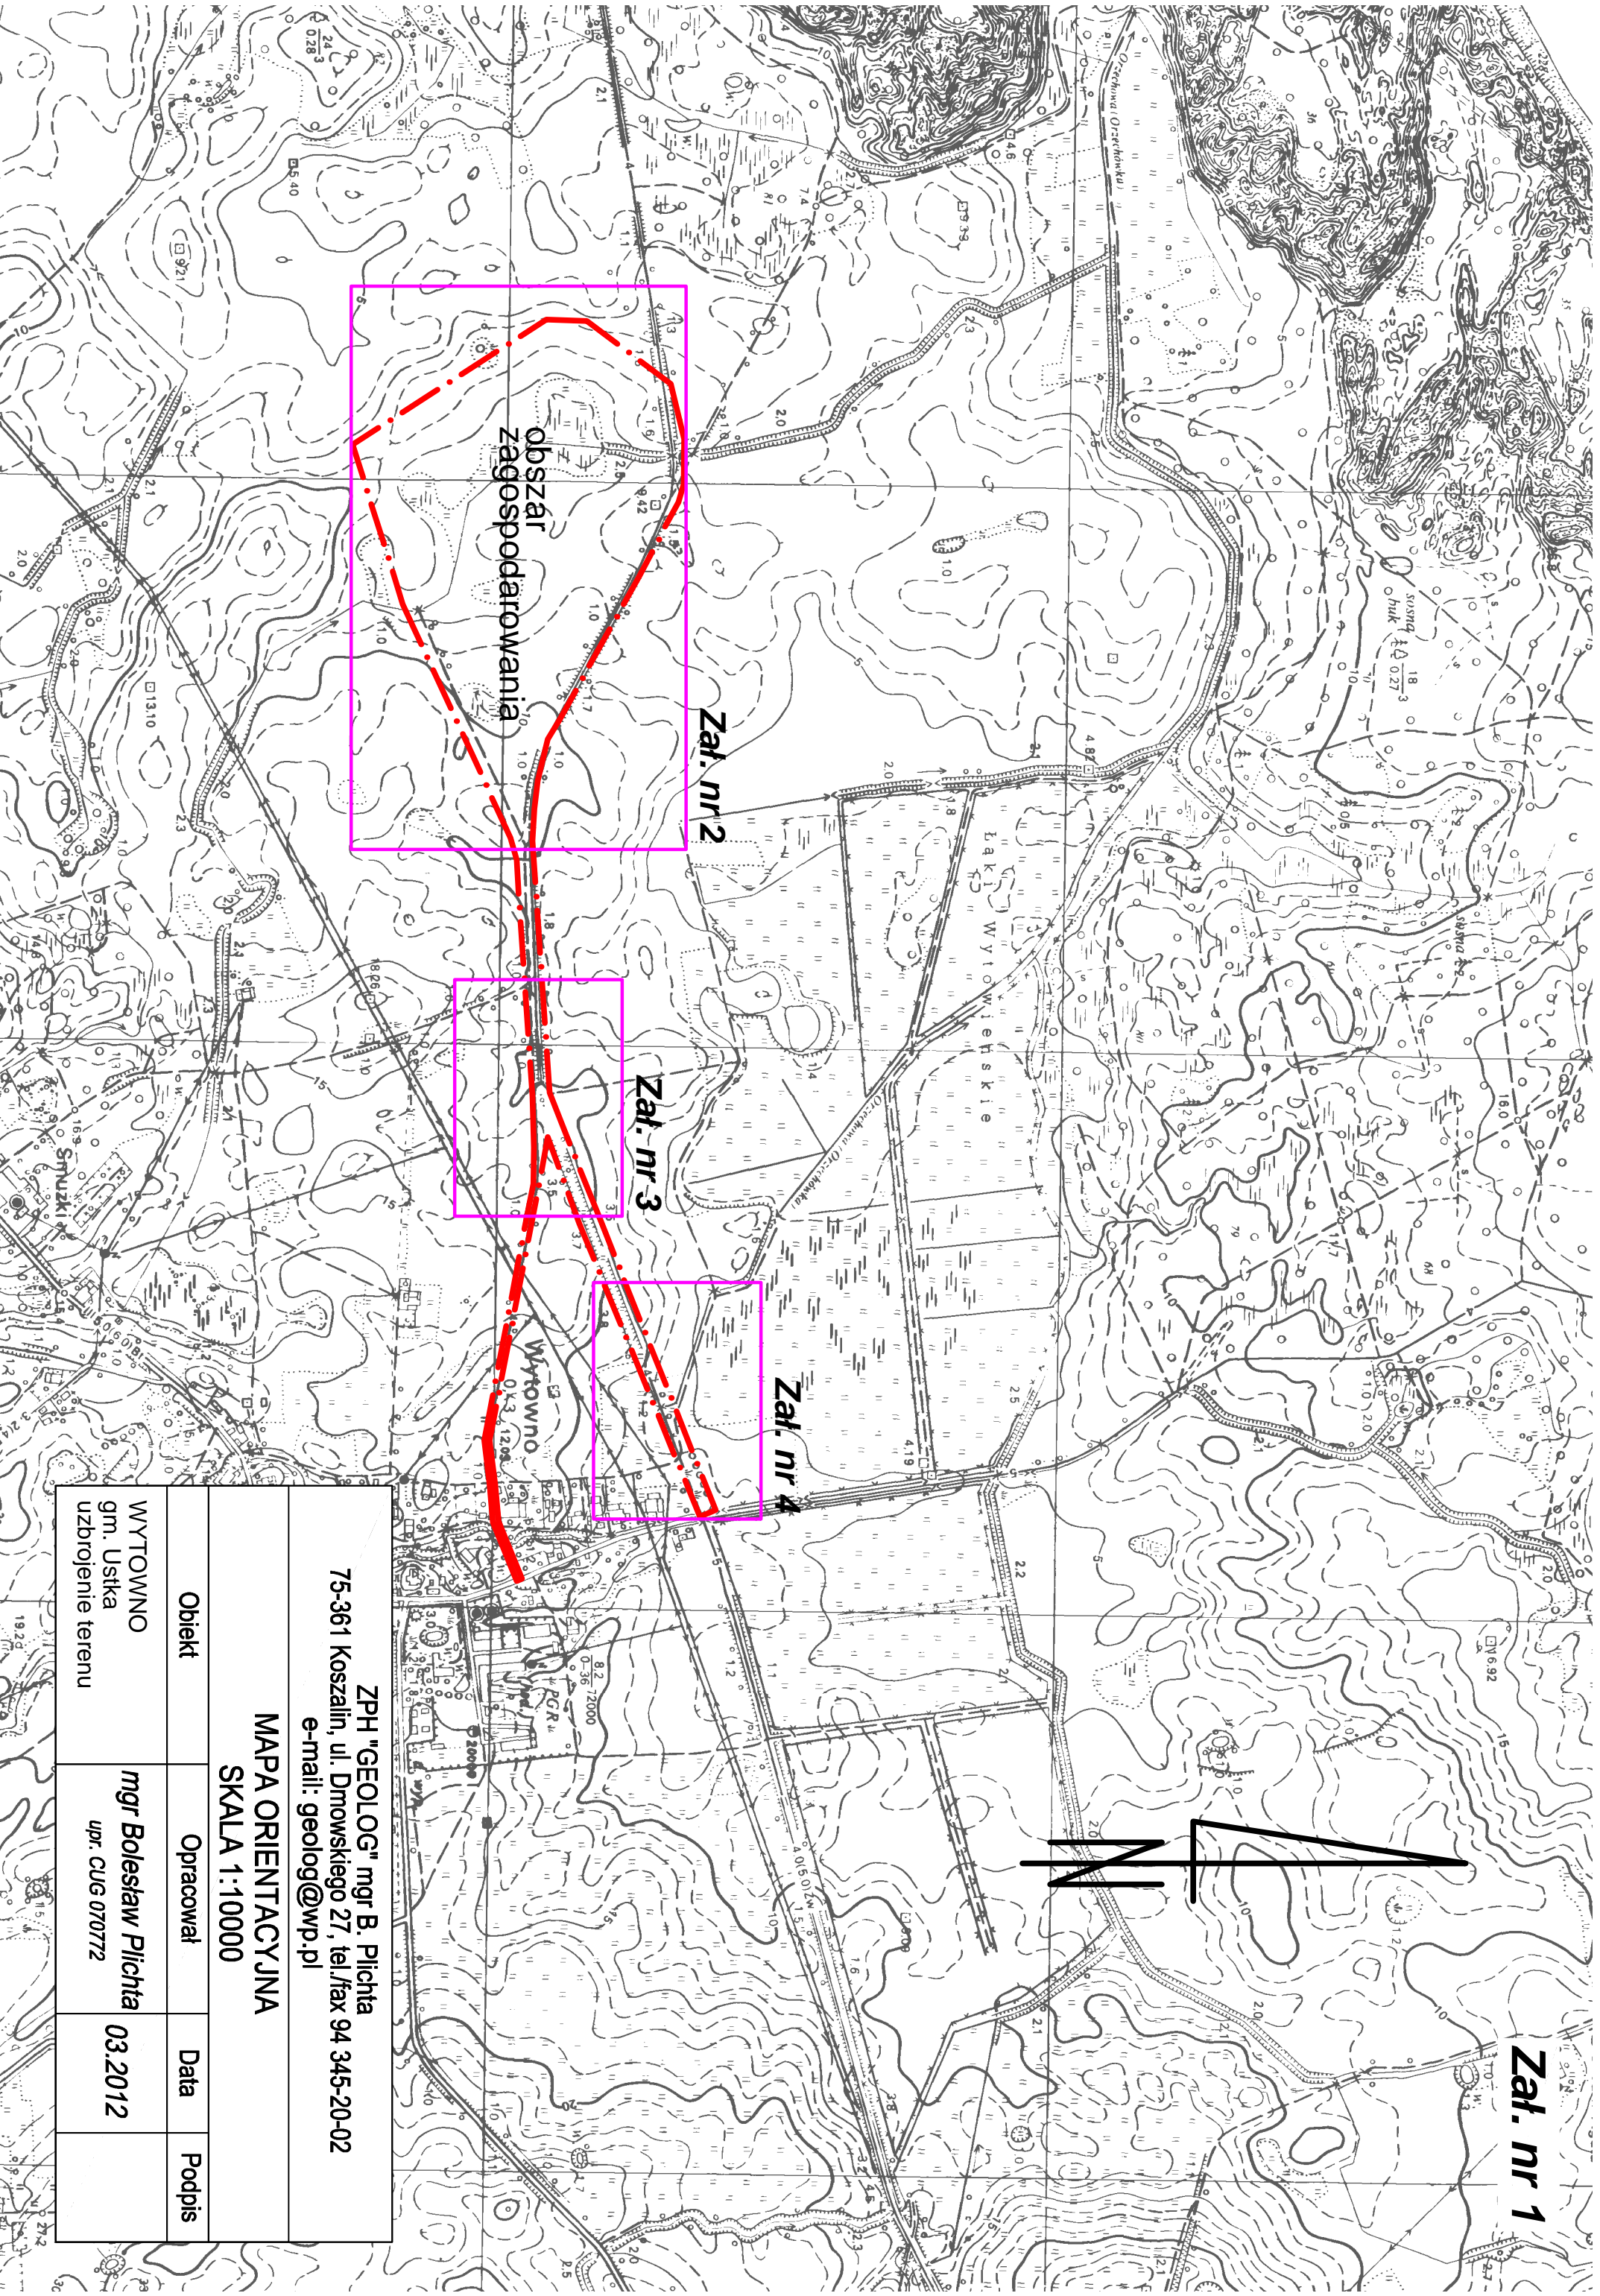

obszar
zagospodarowania

Zal. nr 2

Zal. nr 3

Zal. nr 4

ZPH "GEOLOG" mgr B. Plichta
75-361 Koszalin, ul. Dmowskiego 27, tel./fax 94 345-20-02
e-mail: geolog@wp.pl

MAPA ORIENTACYJNA
SKALA 1:10000

Obiekt	Opracował	Data	Podpis
WYTOWNO gm. Uska uzbrojenie terenu	mgr Bolesław Plichta upr. CUG 070772	03.2012	