

MAPA SYTUACYJNO - WYSOKŚCIOWA
DLA CELÓW PROJEKTOWYCH


SKALA 1: 1000

woj. pomorskie, pow. słupski
gmina Ustka, obręb Wytowno

dz. ew. nr 47; 52; 83/2 i 86/1

Mapa aktualna na dzień 30 września 2011 r. Sporządzona przez:
APRON - Geodezja, 76-200 Słupsk, ul. 3-go Maja 44, tel./fax (059) 8 410 111
Granice naniesiono na podstawie danych cyfrowych pozyskanych z PDRDGK w Słupsku

Sporządził: Kierownik roboty:
Tomasz Aleksandrówicz inż. Jerzy Drągosz
Upr. Nr 3717

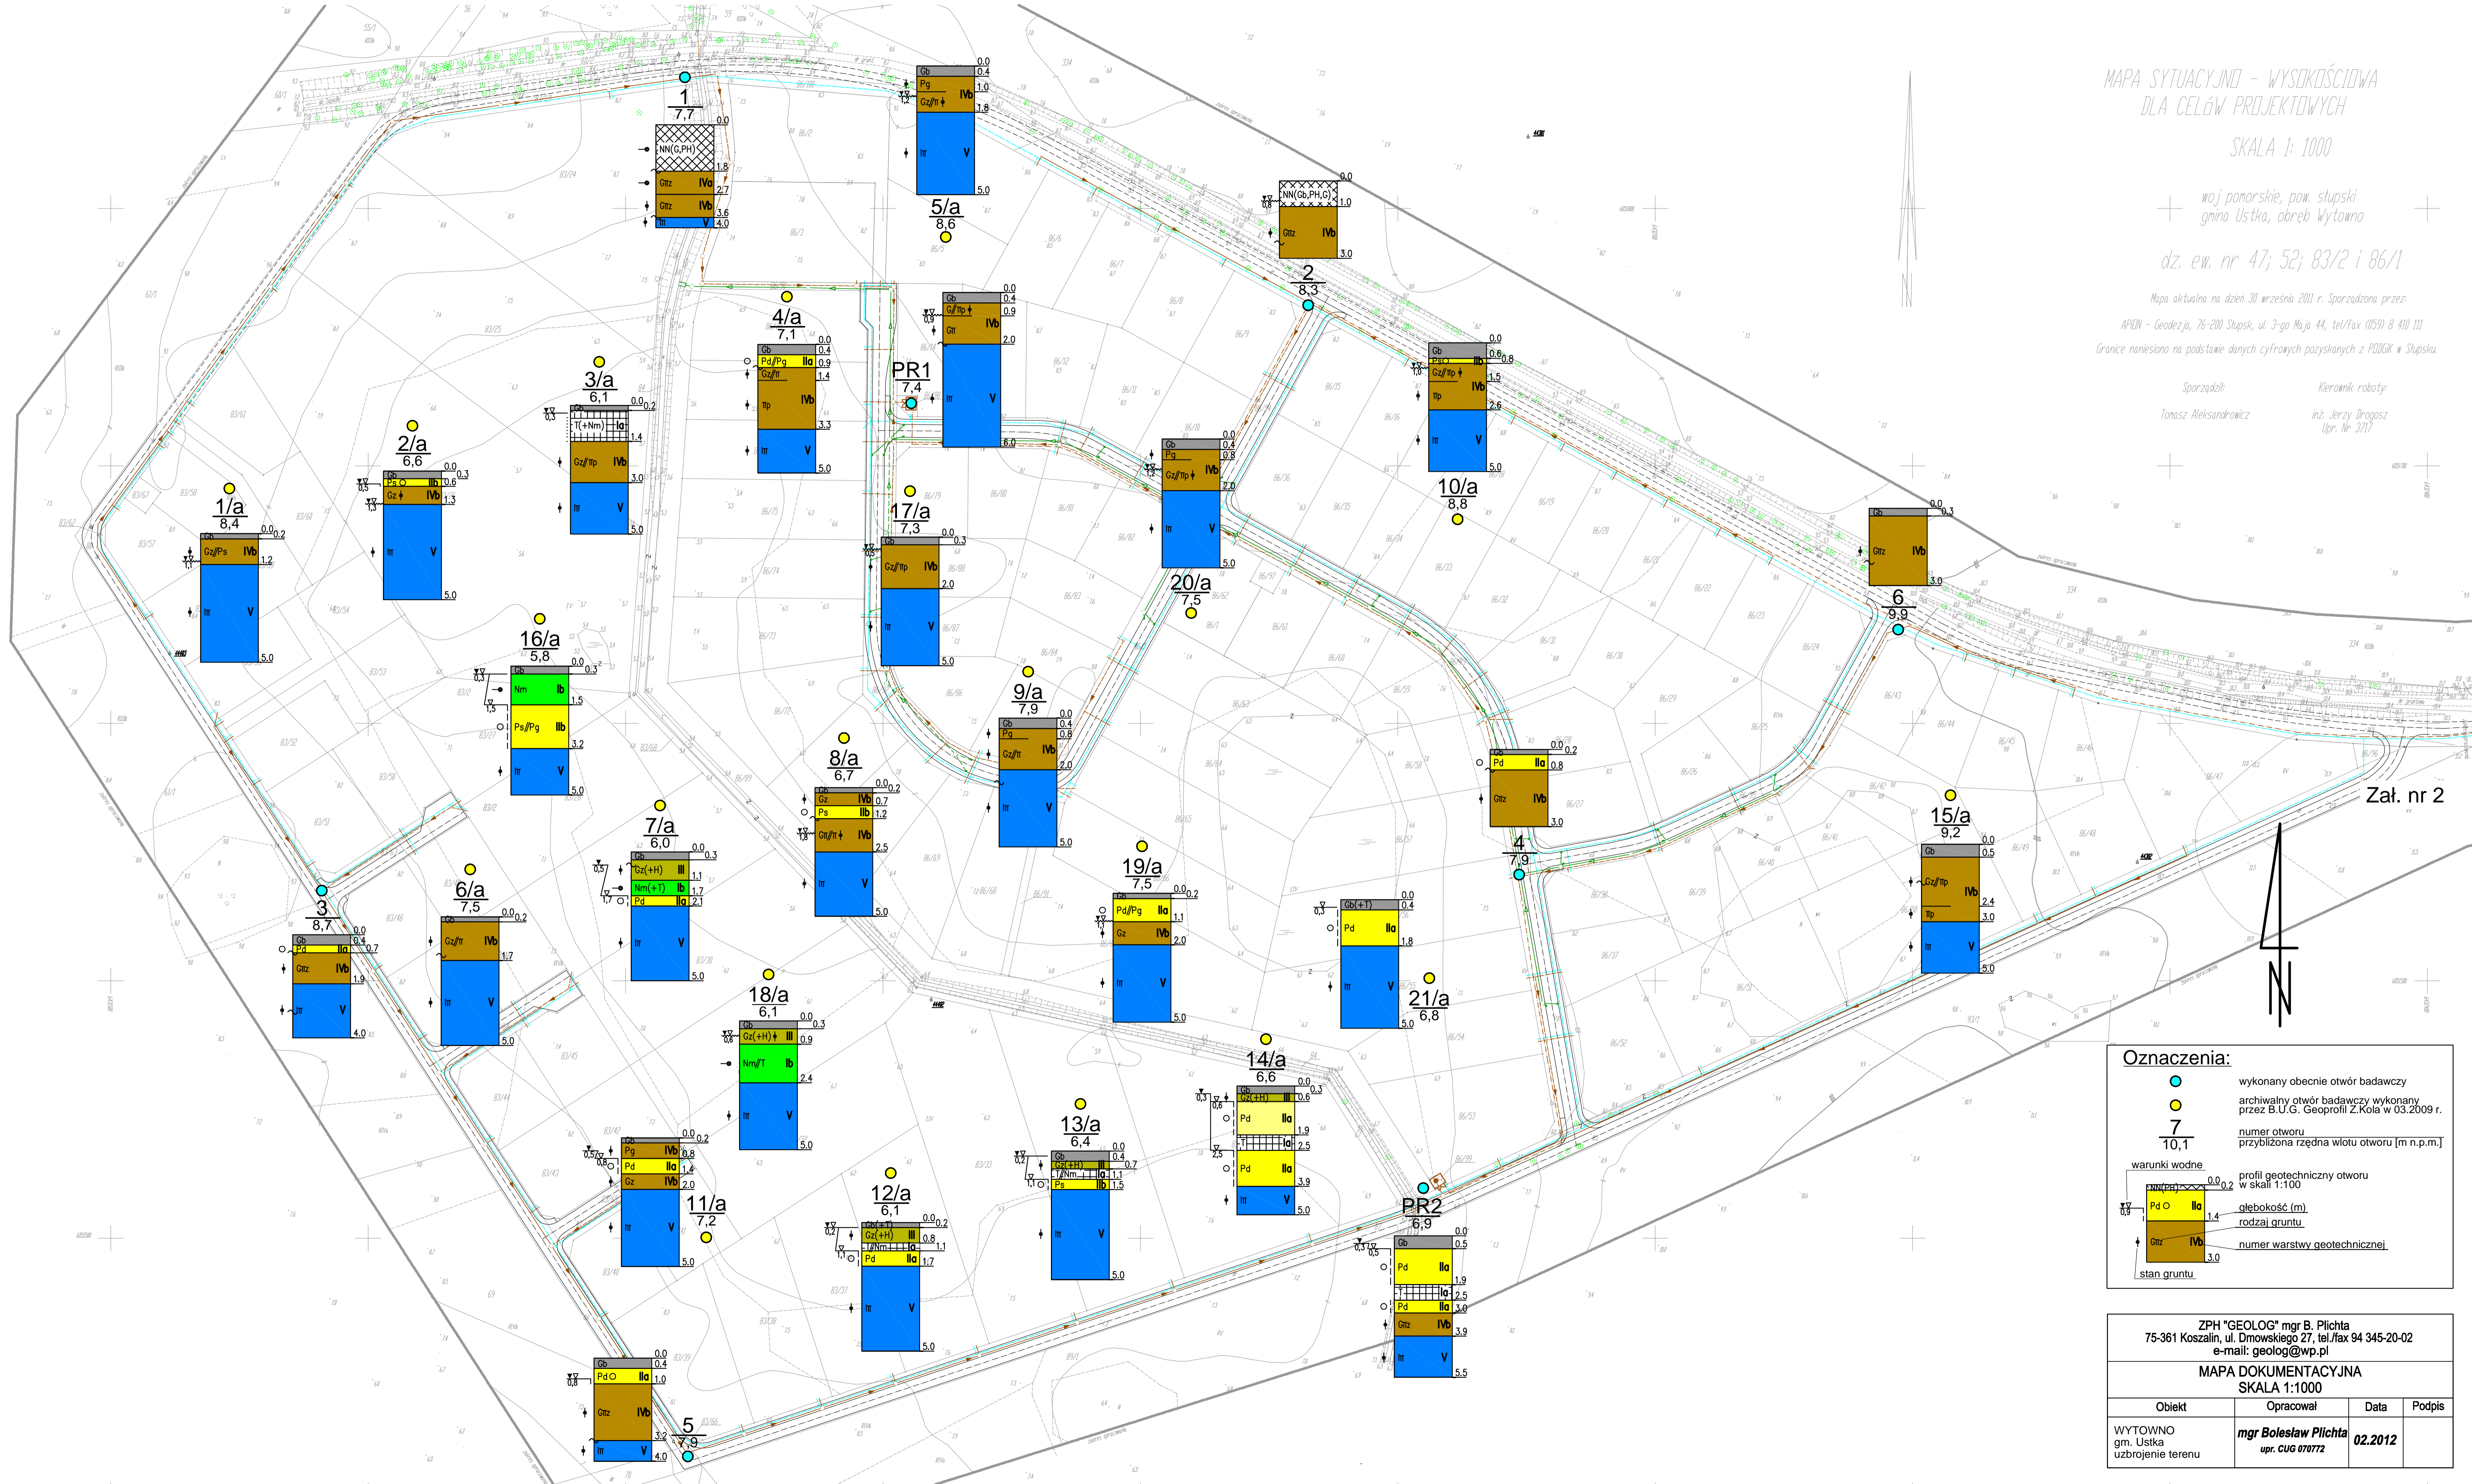

Zał. nr 2

Oznaczenia:

- wykonany obecnie otwór badawczy
- archiwalny otwór badawczy wykonany przez B.U.G. Geoprofil Z.Kola w 03.2009 r.
- 7** numer otworu
- 10,1** przybliżona rzędna wlotu otworu [m n.p.m.]

warunki wodne

profil geotechniczny otworu w skali 1:100

głębokość (m), rodzaj gruntu

numer warstwy geotechnicznej

stan gruntu

ZPH "GEOLOG" mgr B. Plichta 75-361 Koszalin, ul. Dmowskiego 27, tel./fax 94 345-20-02 e-mail: geolog@wp.pl			
MAPA DOKUMENTACYJNA SKALA 1:1000			
Objekt	Opracował	Data	Podpis
WYTOWNO gm. Ustka uzbrojenie terenu	mgr Bolesław Plichta upr. CUG 070772	02.2012	