



Oznaczenia:

- wykonany obecnie otwór badawczy
 - archiwalny otwór badawczy wykonany przez B.U.G. Geoprofil Z.Kola w 03.2009 r.
- 7**
10,1
- numer otworu
przybliżona rzędna wlotu otworu [m n.p.m.]

warunki wodne

profil geotechniczny otworu
w skali 1:100głębokość (m)
rodzaj gruntu

numer warstwy geotechnicznej

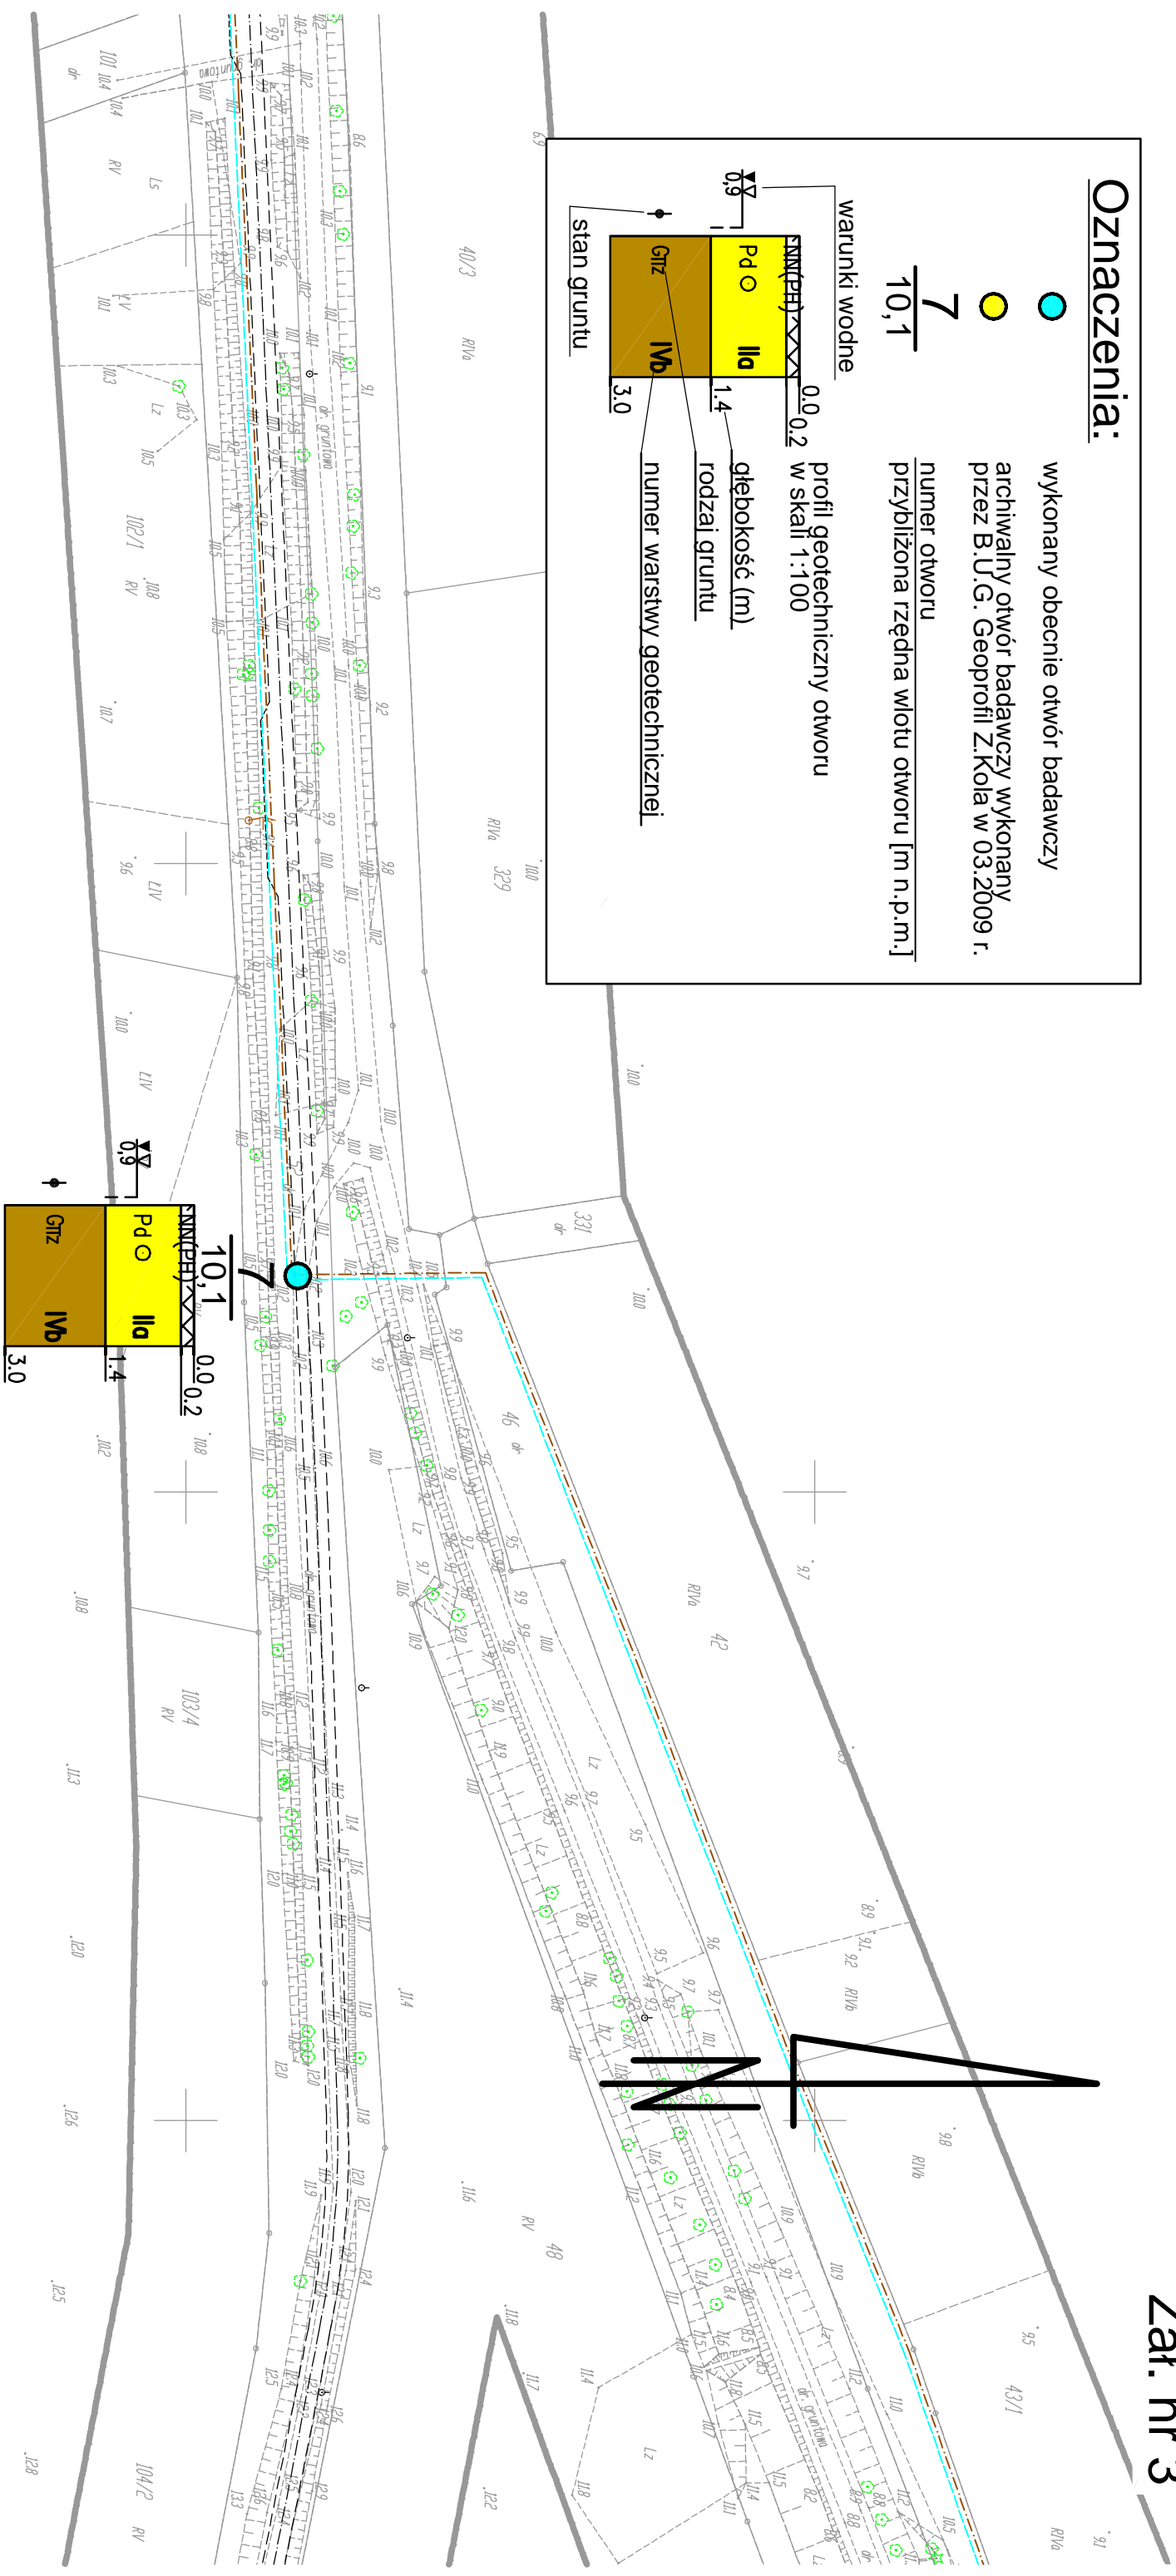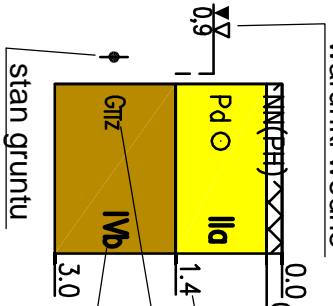

ZPH "GEOLOG" mgr B. Plichta
75-361 Koszalin, ul. Dmowskiego 27, tel./fax 94 345-20-02
e-mail: geolog@wp.pl

MAPA DOKUMENTACYJNA
SKALA 1:1000

Obiekt	Opracował	Data	Podpis
WYTOWNO gm. Uszka uzbrojenie terenu	mgr Bolesław Plichta upr. CUG 070772	02.2012	