
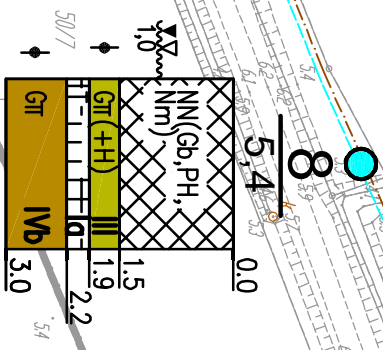
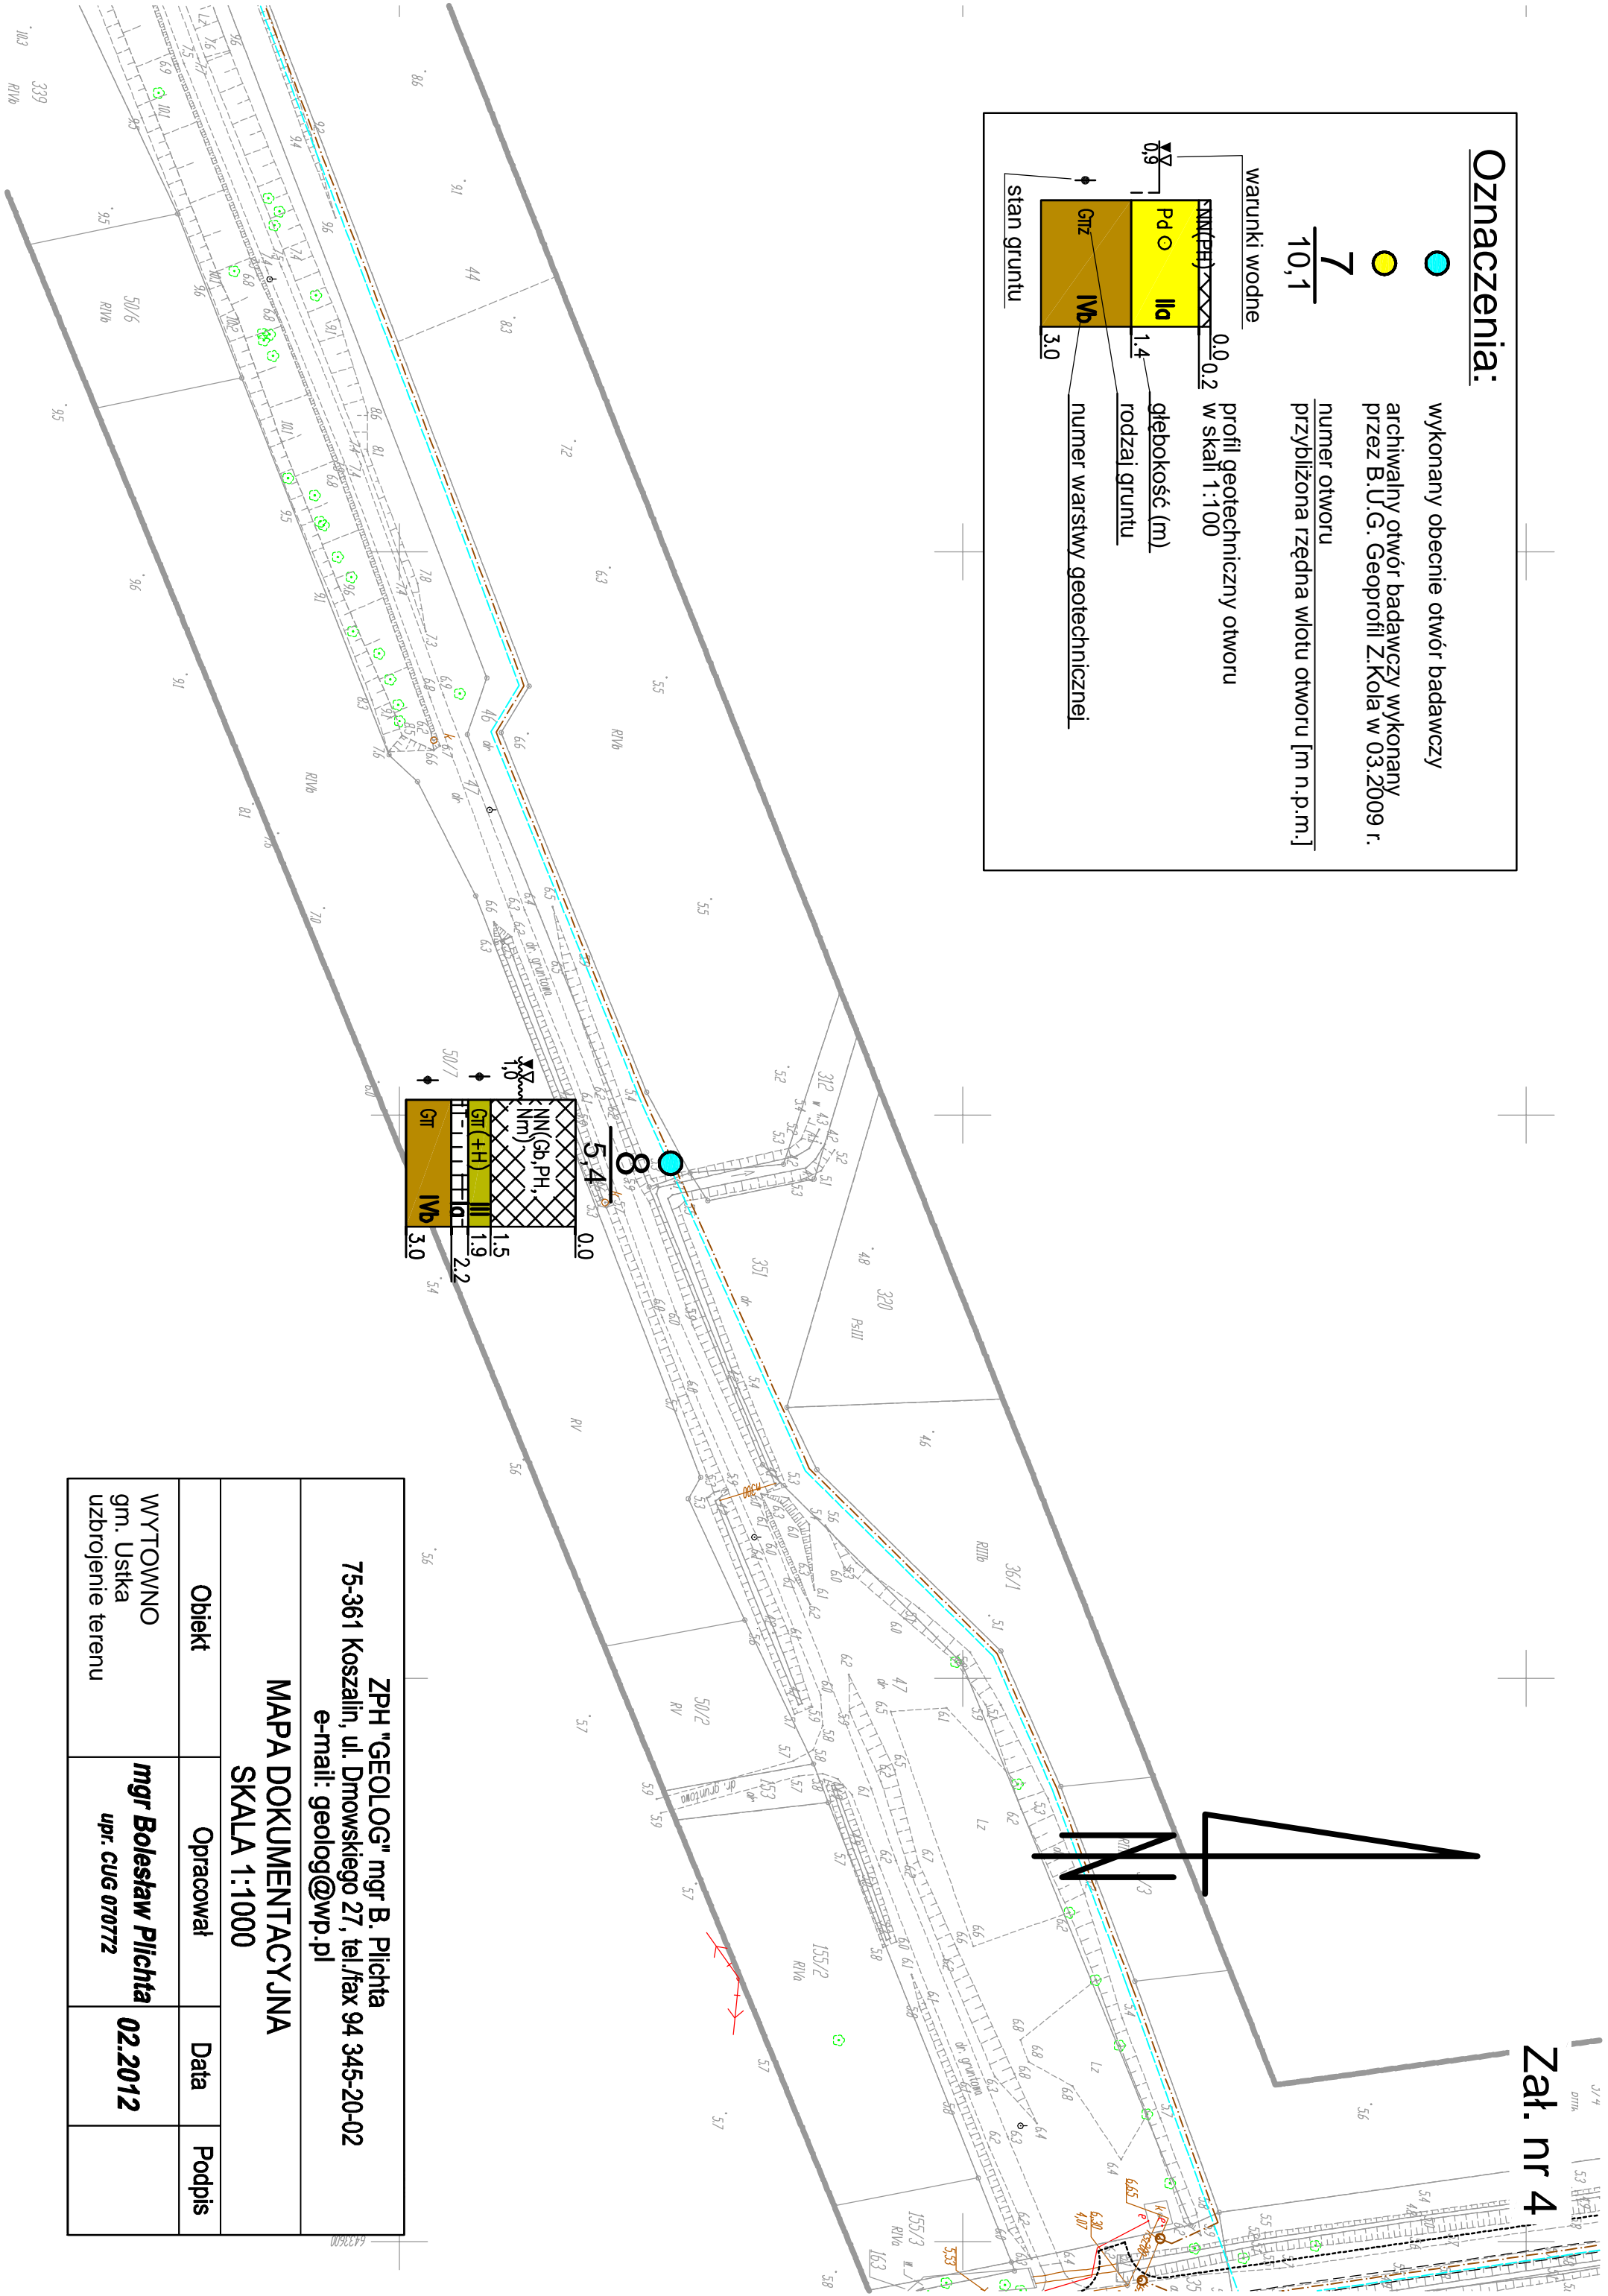


Oznaczenia:

- wykonany obecnie otwór badawczy
 - archiwalny otwór badawczy wykonany przez B. U.G. Geoprofil Z. Koła w 03.2009 r.
- numer otworu
7
przybliżona rzędna wlotu otworu [m n.p.m.]
10,1

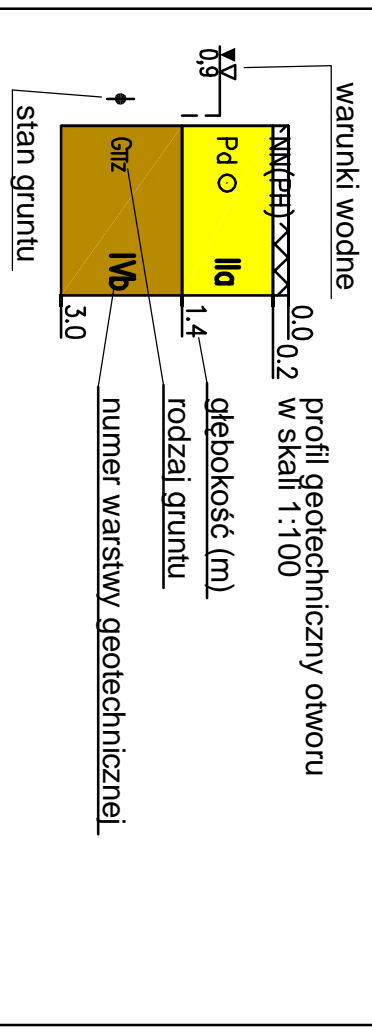

ZPH "GEOLOG" mgr B. Plichta 75-361 Koszalin, ul. Dmowskiego 27, tel./fax 94 345-20-02 e-mail: geolog@wp.pl			
MAPA DOKUMENTACYJNA SKALA 1:1000			
Obiekt	Opracował	Data	Podpis
WYTOWNO gm. Ustka uzbrojenie terenu	mgr Bolesław Plichta upr. CUG 070772	02.2012	