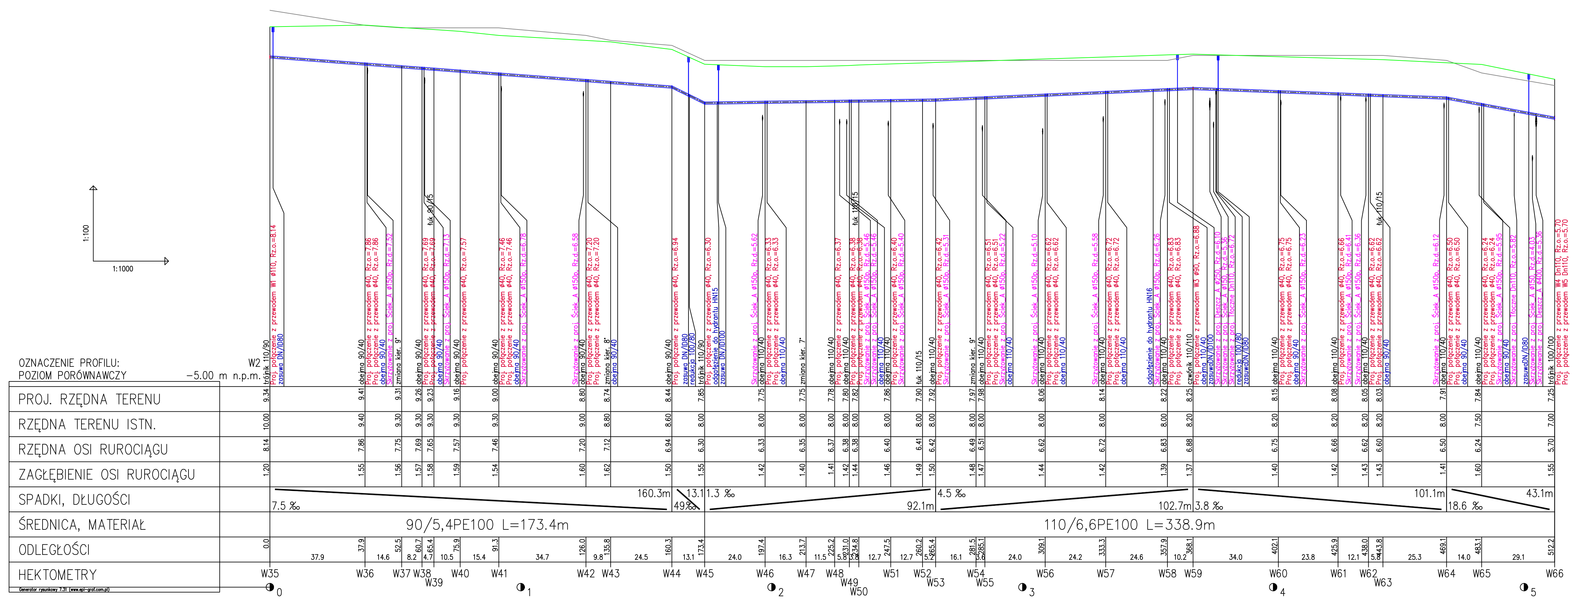

Uwaga:
Kolizję z istniejącym uzbrojeniem podziemnym naniesiono na podstawie map sytuacyjno-wysokościowych w skali 1:1000

Nie wyklucza się istnienia na terenie projektowanego przewodu innych urządzeń podziemnych, które nie zostały odnalezione w czasie inwentaryzacji geodezyjnej

Dokładne rzędne włączeń oraz istniejącego uzbrojenia ustalić po odkopaniu i ewentualnie przeprowadzić korektę pod nadzorem projektanta

Obiekt: Infrastruktura techniczna	
Adres:	Nr ew. 66/47,52,64, 83/43, 83/45, 83/52, 83/53, 83/54, 83/45, 83/46, 83/50, 83/29, 83/43, 83/49, 83/56, 83/28, 83/27, 86/90, 86/89, 83/100, 86/2, 86/3, 86/5a, 86/15, 86/2a do 86/36, 86/37 do 86/43, 86/52, 86/54 do 86/58, 86/60 do 86/69, 86/88 - obręb Wyszomierz Gmina Lubiatowo
Inwestor:	Pomerania Nieruchomości Ustka 76-200 Słupsk ul. Sportowa 5c
Przedmiot rysunku: Profil podłużny przewodu wodociągowego W2	Skala: 1:1000/100
Projektował: dr inż.Tadeusz Gruszecki A/PWB/5307/POOK	Sprawdził: inż. Milita Gruszecka UAN/N/7210/78/Bd
Opracował	Data 01.2012 r.
	Nr rysunku 2

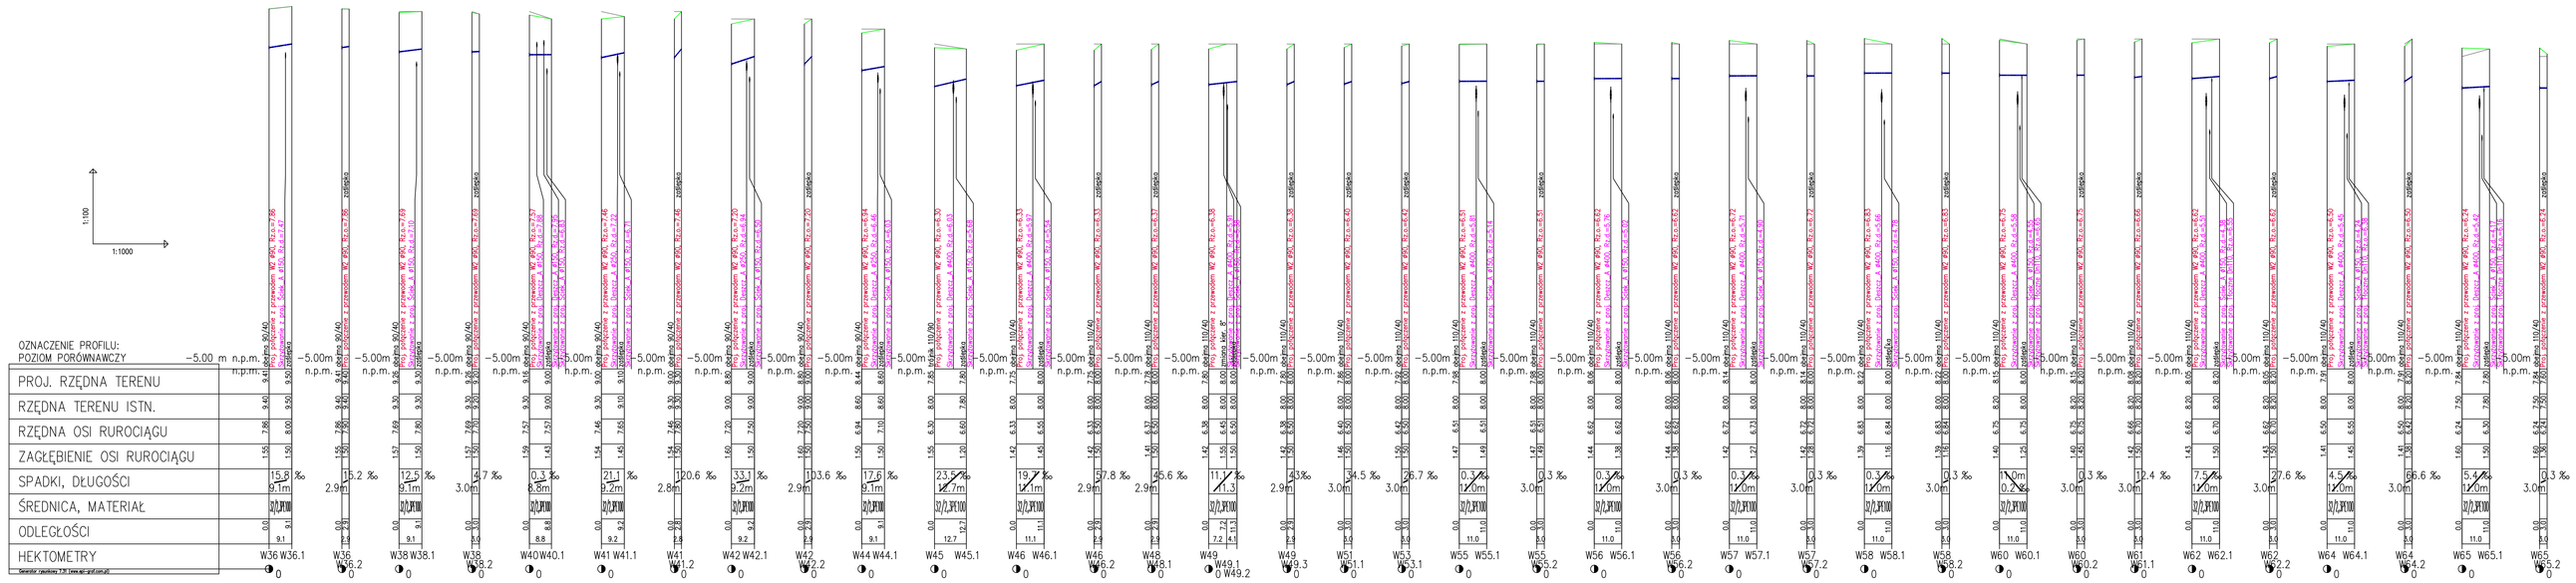

Uwaga:
Kolizję z istniejącym uzbrojeniem podziemnym naniesiono na podstawie map sytuacyjno-wysokościowych w skali 1:1000

Nie wyklucza się istnienia na terenie projektowanego przewodu innych urządzeń podziemnych, które nie zostały odnalezione w czasie inwentaryzacji geodezyjnej

Dokładne rzędne włączeń oraz istniejącego uzbrojenia ustalić po odkopaniu i ewentualnie przeprowadzić korektę pod nadzorem projektanta

Obiekt: Infrastruktura techniczna	
Adres:	Nr ew. 66/47,52,64, 83/43, 83/45, 83/52, 83/53, 83/54, 83/45, 83/46, 83/50, 83/29, 83/43, 83/49, 83/56, 83/28, 83/27, 86/90, 86/89, 83/100, 86/2, 86/3, 86/5a, 86/15, 86/2a do 86/36, 86/37 do 86/43, 86/52, 86/54 do 86/58, 86/60 do 86/69, 86/88 - obręb Wyszomierz Gmina Lubiatowo
Inwestor:	Pomerania Nieruchomości Ustka 76-200 Słupsk ul. Sportowa 5c
Przedmiot rysunku: Profile podłużne przyłączy do przewodu W2	Skala: 1:1000/100
Projektował: dr inż.Tadeusz Gruszecki A/PWB/5307/POOK	Sprawdził: inż. Milita Gruszecka UAN/N/7210/78/Bd
Opracował	Data 01.2012 r.
	Nr rysunku 3

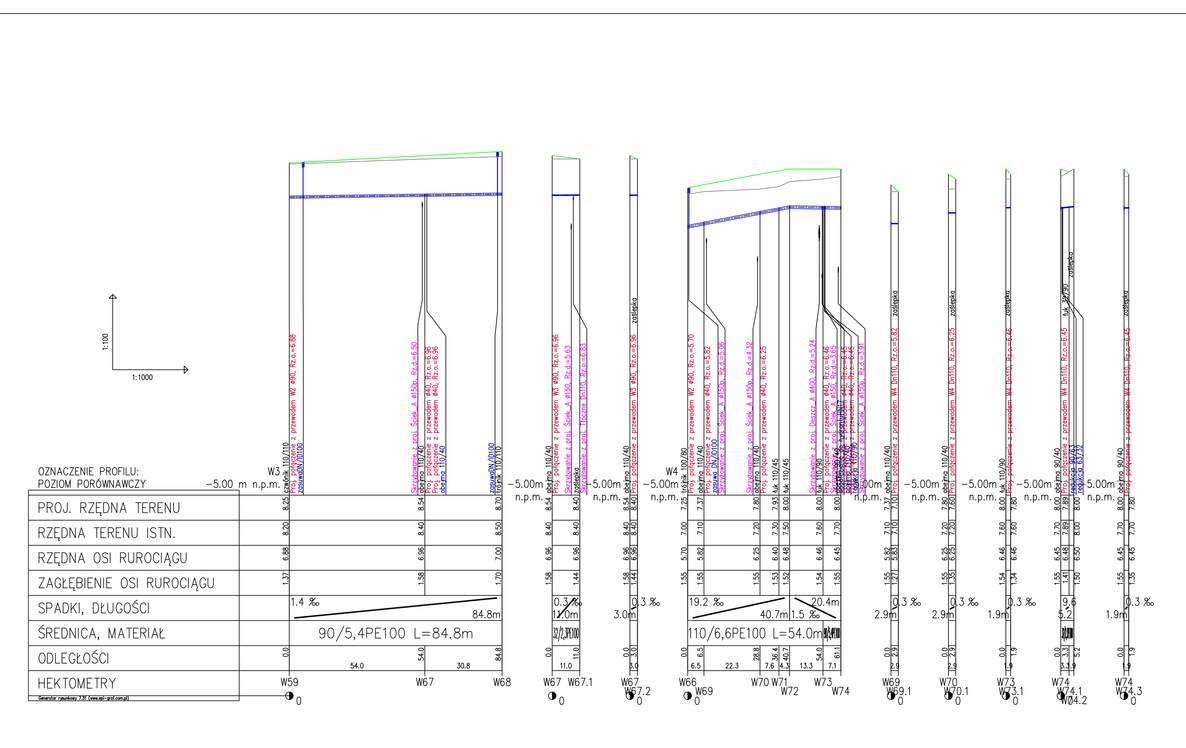

Uwaga:
Kolizję z istniejącym uzbrojeniem podziemnym naniesiono na podstawie map sytuacyjno-wysokościowych w skali 1:1000

Nie wyklucza się istnienia na terenie projektowanego przewodu innych urządzeń podziemnych, które nie zostały odnalezione w czasie inwentaryzacji geodezyjnej

Dokładne rzędne włączeń oraz istniejącego uzbrojenia ustalić po odkopaniu i ewentualnie przeprowadzić korektę pod nadzorem projektanta

Obiekt: Infrastruktura techniczna	
Adres:	Nr ew. 66/47,52,64, 83/43, 83/45, 83/52, 83/53, 83/54, 83/45, 83/46, 83/50, 83/29, 83/43, 83/49, 83/56, 83/28, 83/27, 86/90, 86/89, 83/100, 86/2, 86/3, 86/5a, 86/15, 86/2a do 86/36, 86/37 do 86/43, 86/52, 86/54 do 86/58, 86/60 do 86/69, 86/88 - obręb Wyszomierz Gmina Lubiatowo
Inwestor:	Pomerania Nieruchomości Ustka 76-200 Słupsk ul. Sportowa 5c
Przedmiot rysunku: Profile podłużne przewodów wodociągowych W3 i W4 z przyłączami	Skala: 1:1000/100
Projektował: dr inż.Tadeusz Gruszecki A/PWB/5307/POOK	Sprawdził: inż. Milita Gruszecka UAN/N/7210/78/Bd
Opracował	Data 01.2012 r.
	Nr rysunku 4