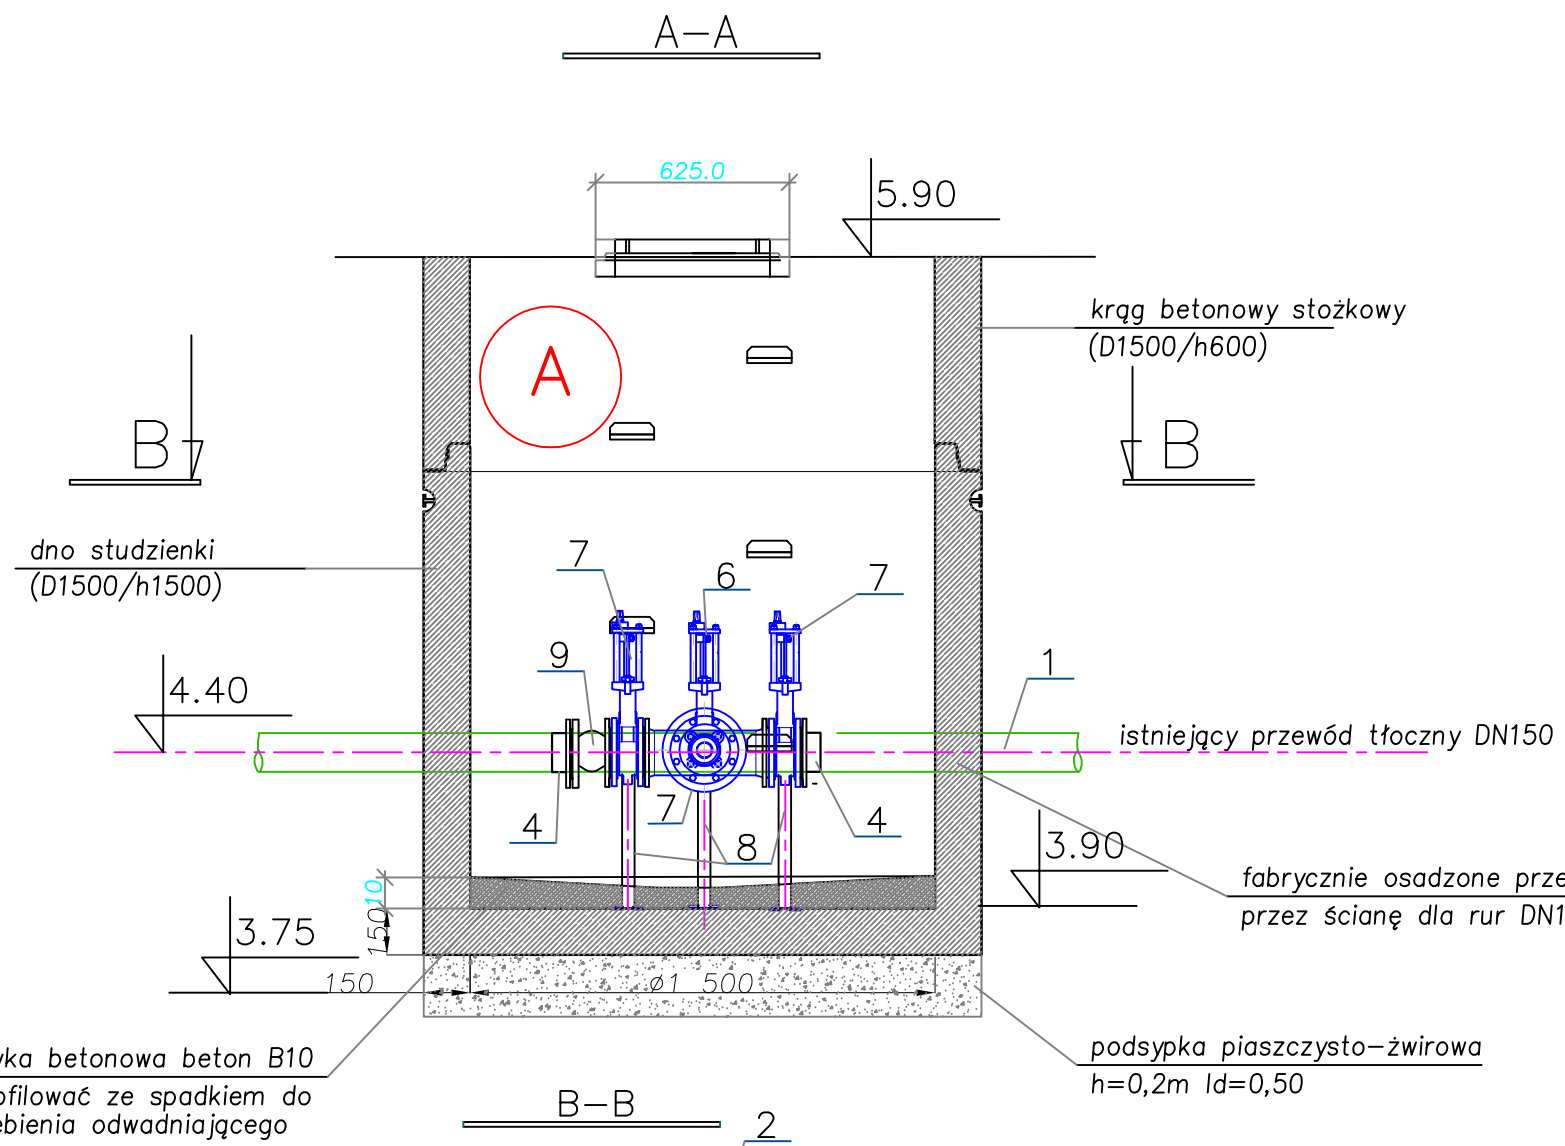

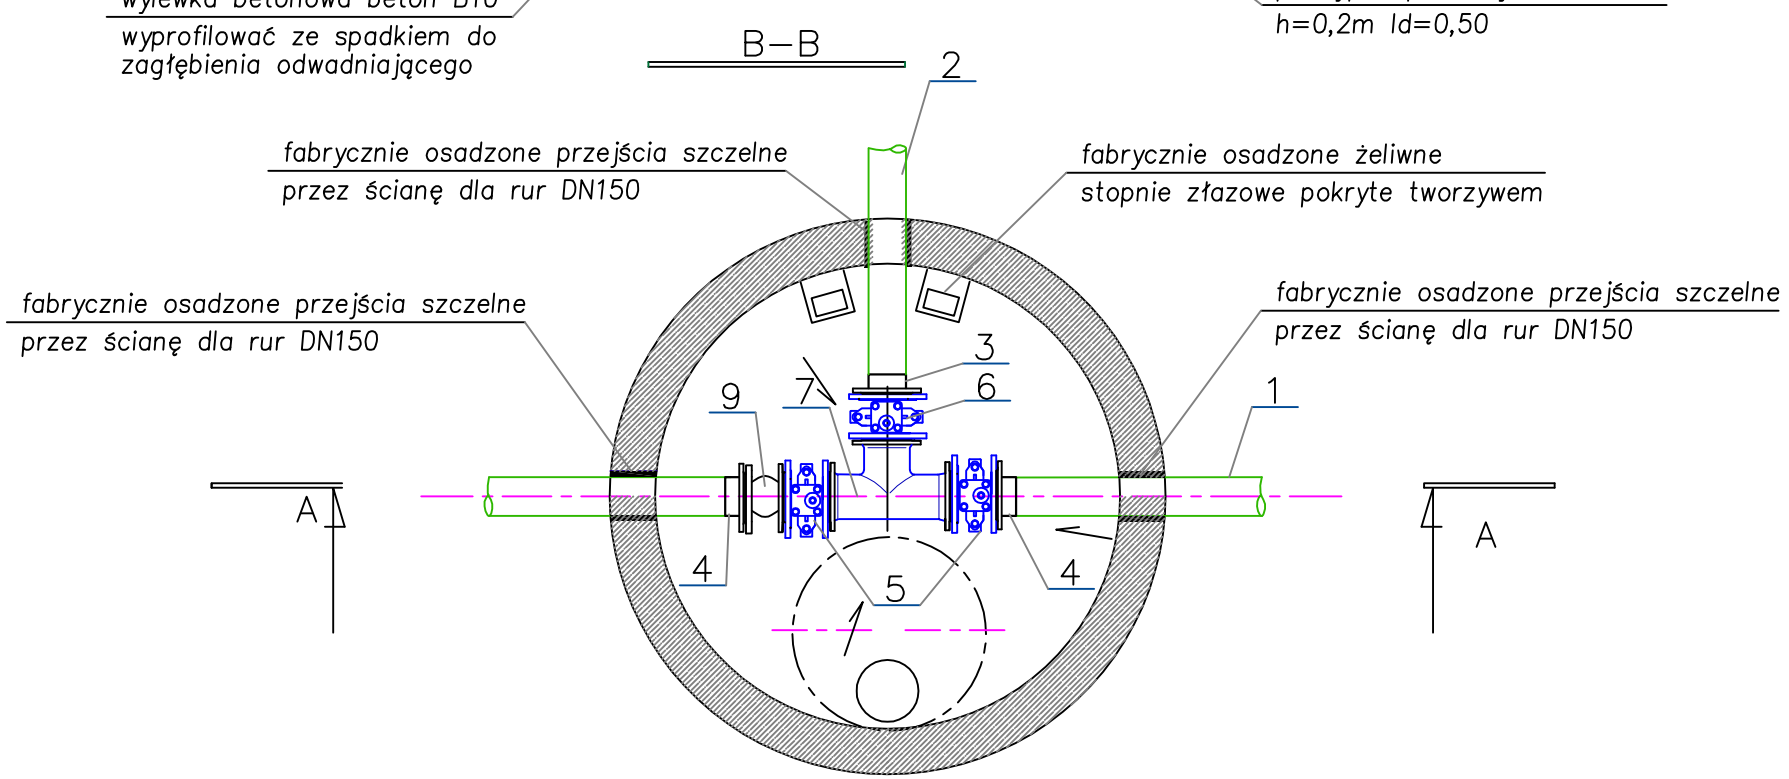

Poz.	Wyszczególnienie	Jedn.	Ilość	Materiał	Wymiar
1	Rura przewodowa	–	–	PE100	DN150
2	Rura przewodowa			PE100	160/9.5
3	Połączenie kołnierzowe dla rur PE	szt.	3	różny	150/160
4	Zasuwa klinowa kołnierzowa	szt.	3	różny	DN/ID 150
5	Trójnik	szt.	1	żeliwo sferoidalne	DN/ID 150/150
6	Podpora pod rurę	szt.	3	stal nierdz.	40/1.2; L=0.34m
7	Kompensator gumowy kołnierzowy	szt.	1	różny	DN 150 L=0,13m

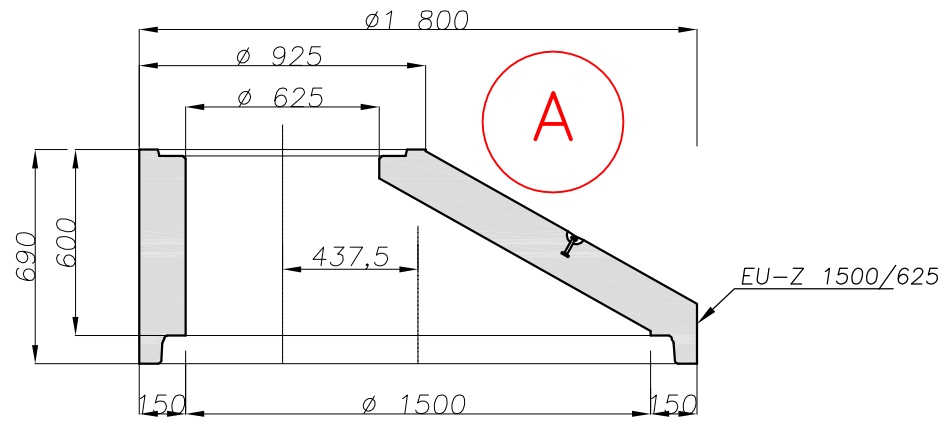

Obiekt: Infrastruktura techniczna	
Adres: dz. nr 46, 47, 52, 351, 355 obr. Wytowno	
Inwestor: Zarząd Usług Wodnych Sp. z o.o., 76–200 Słupsk, ul. Szczecińska 86	
Przedmiot rysunku: Komora zasuw na istniejącym przewodzie tłocznym DN150	**Skala:**
Projektował: dr inż. Tadeusz Gruszecki A/PNB/8300/76/81	**Sprawdził:** inż. Milita Gruszecka UAN/N/7210/78/90
Opracował	**Data** 01.2012 r.
	Nr rysunku 5