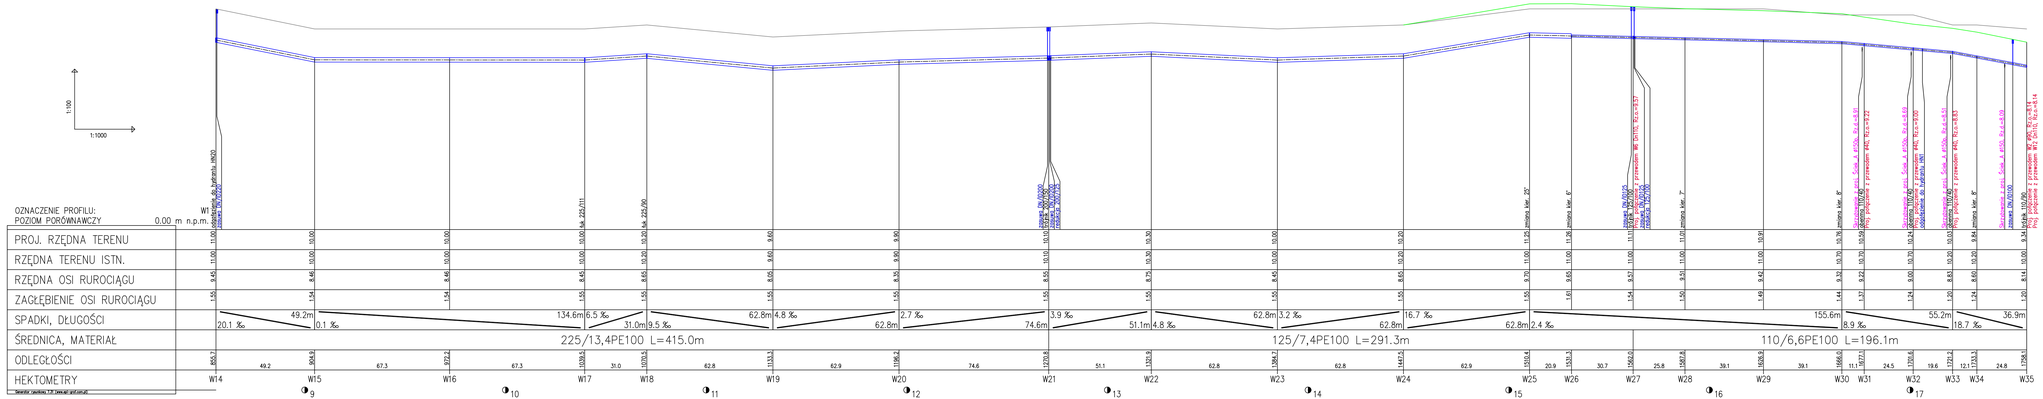
1:100
1:1000
OZNACZENIE PROFILU:
POZIOM PORÓWNAWCZY 0.00 m n.p.m.
PROJ. RZĘDNA TERENU
RZĘDNA TERENU ISTN.
RZĘDNA OSI RUROCIĄGU
ZAGŁĘBIENIE OSI RUROCIĄGU
SPADKI, DŁUGOŚCI
ŚREDNICA, MATERIAŁ
ODLEGŁOŚCI
HEKTOMETRY
W1
studnia rewizyjna Ø1200 z pokrywą i włazem żeliwnym Ø600
studnia rewizyjna Ø1200 z pokrywą i włazem żeliwnym Ø600 z zabezpieczeniem przed kradzieżą