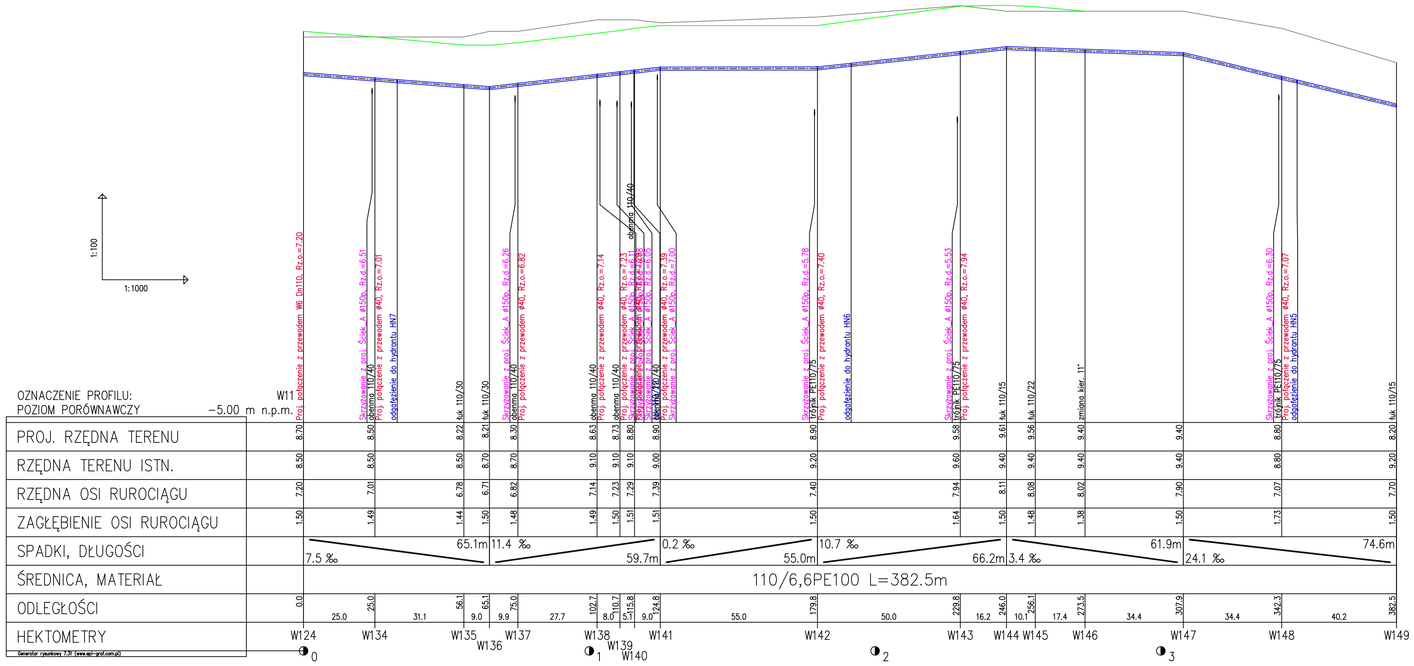

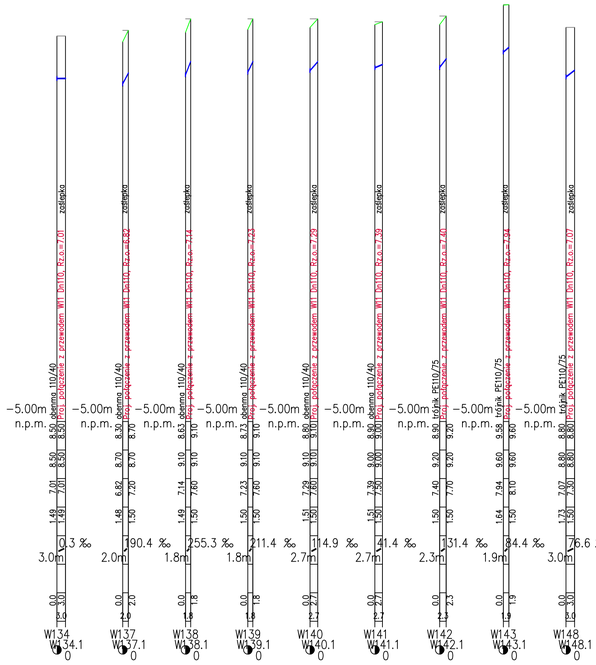

Uwaga:
Kolizję z istniejącym uzbrojeniem podziemnym naniesiono na podstawie map sytuacyjno−wysokościowych w skali 1:1000

Nie wyklucza się istnienia na terenie projektowanego przewodu innych urządzeń podziemnych, które nie zostały odnalezione w czasie inwentaryzacji geodezyjnej

Dokładne rzędne włączeń oraz istniejącego uzbrojenia ustalić po odkopaniu i ewentualnie przeprowadzić korektę pod nadzorem projektanta

Obiekt: Infrastruktura techniczna	
Adres: dz. nr 46, 47, 52, 351, 355 obr. Wytowno	
Inwestor: Zarząd Usług Wodnych Sp. z o.o., 76−200 Słupsk, ul. Szczecińska 86	
Przedmiot rysunku: Profil podłużny przewodu wodociągowego W11 z przyłączami	**Skala:** 1:1000/100
Projektował: dr inż.Tadeusz Gruszecki A/PNB/8307/78/98	**Sprawdził:** inż. Milita Gruszecka UAN/N/7210/78/99 — **Data** 01.2012 r.
Opracował	**Nr rysunku** 7