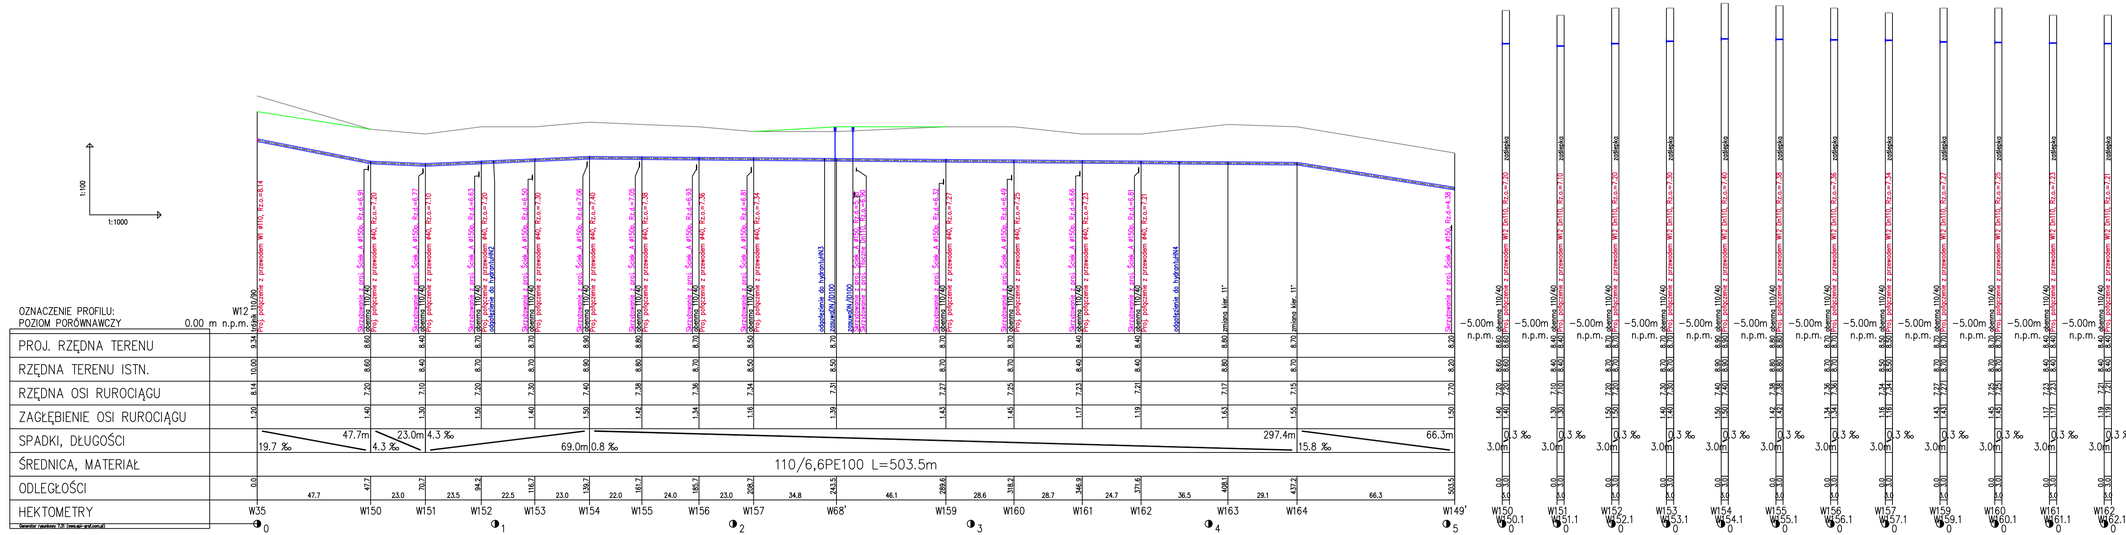

Uwaga:
Kolizję z istniejącym uzbrojeniem podziemnym naniesiono na podstawie map sytuacyjno–wysokościowych w skali 1:1000

Nie wyklucza się istnienia na terenie projektowanego przewodu innych urządzeń podziemnych, które nie zostały odnalezione w czasie inwentaryzacji geodezyjnej

Dokładne rzędne wfączeń oraz istniejącego uzbrojenia ustalić po odkopaniu i ewentualnie przeprowadzić korektę pod nadzorem projektanta

Obiekt:	Infrastruktura techniczna
Adres:	dz. nr 46, 47, 52, 351, 355 obr. Wytowno
Inwestor:	Zarząd Usług Wodnych Sp. z o.o., 76–200 Słupsk, ul. Szczecińska 86
Przedmiot rysunku:	Profil podłużny przewodu wodociągowego W12 z przyłączami
Skala:	1:1000/100
Projektował:	dr inż.Tadeusz Gruszecki A/PNB/8307/2008
Sprawdził:	inż. Milita Gruszecka UAN/N/7210/78/96
Data	01.2012 r.
Opracował	
Nr rysunku	8