


gleba

piasek gliniasty, twardoplastyczny

głina zwięzła przewarstwiony pyłem,
twardoplastyczny

il pusty, twardoplastyczny

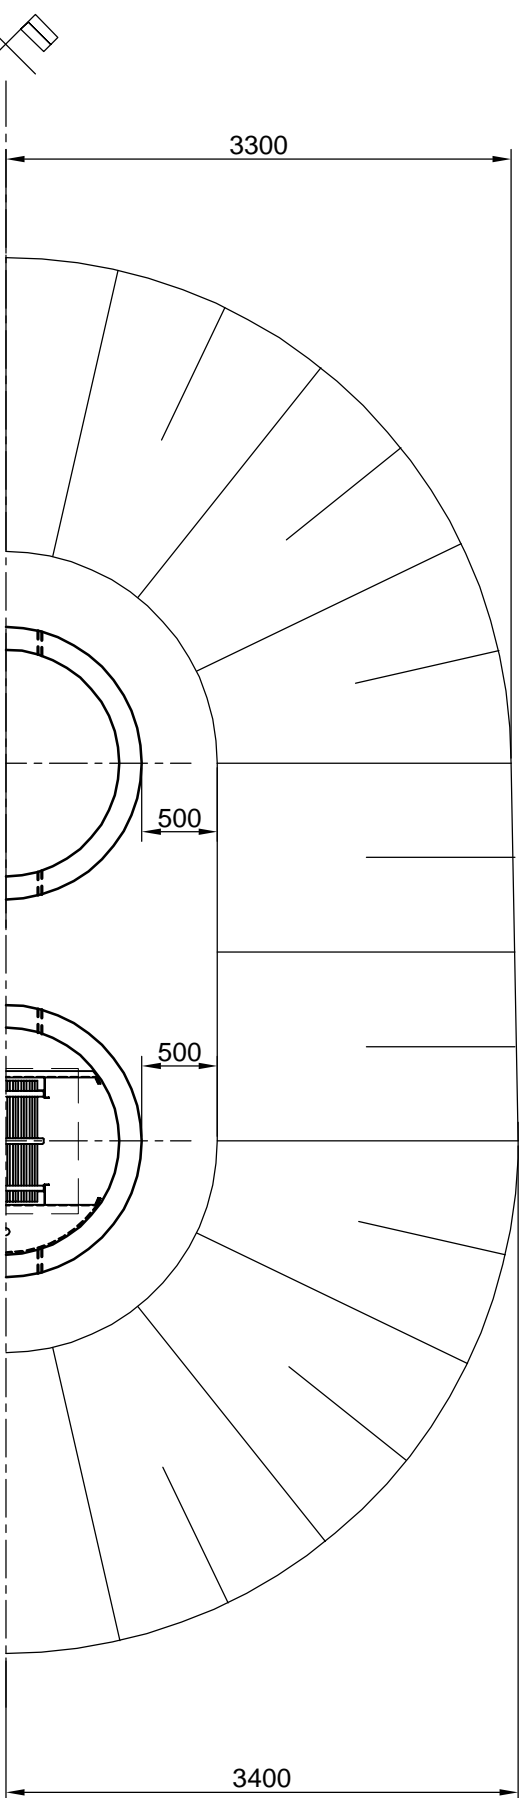

Obiekt: Infrastruktura techniczna – uktad I	
Adres: dz. nr 84, 86/89, 86/90, 86/93, 86/94, 86/95, obr. Wytowno	
Inwestor: "Pomierania Nieruchomości Uska" Sp. z o.o. 76-200 Słupsk, ul. Sportowa 5c	
Przedmiot rysunku: Wykop pod urządzenie podczyszczajce	
Projektował: dr inż. Tadeusz Gruszecki A/PNB/8300/76/89/90	Sprawił: inż. Miłta Gruszecki UAN/N/7210/78/90
Opracował: mgr inż. Jakub Kanalek	Data: 02.2012 r.
	Nr rysunku: 8