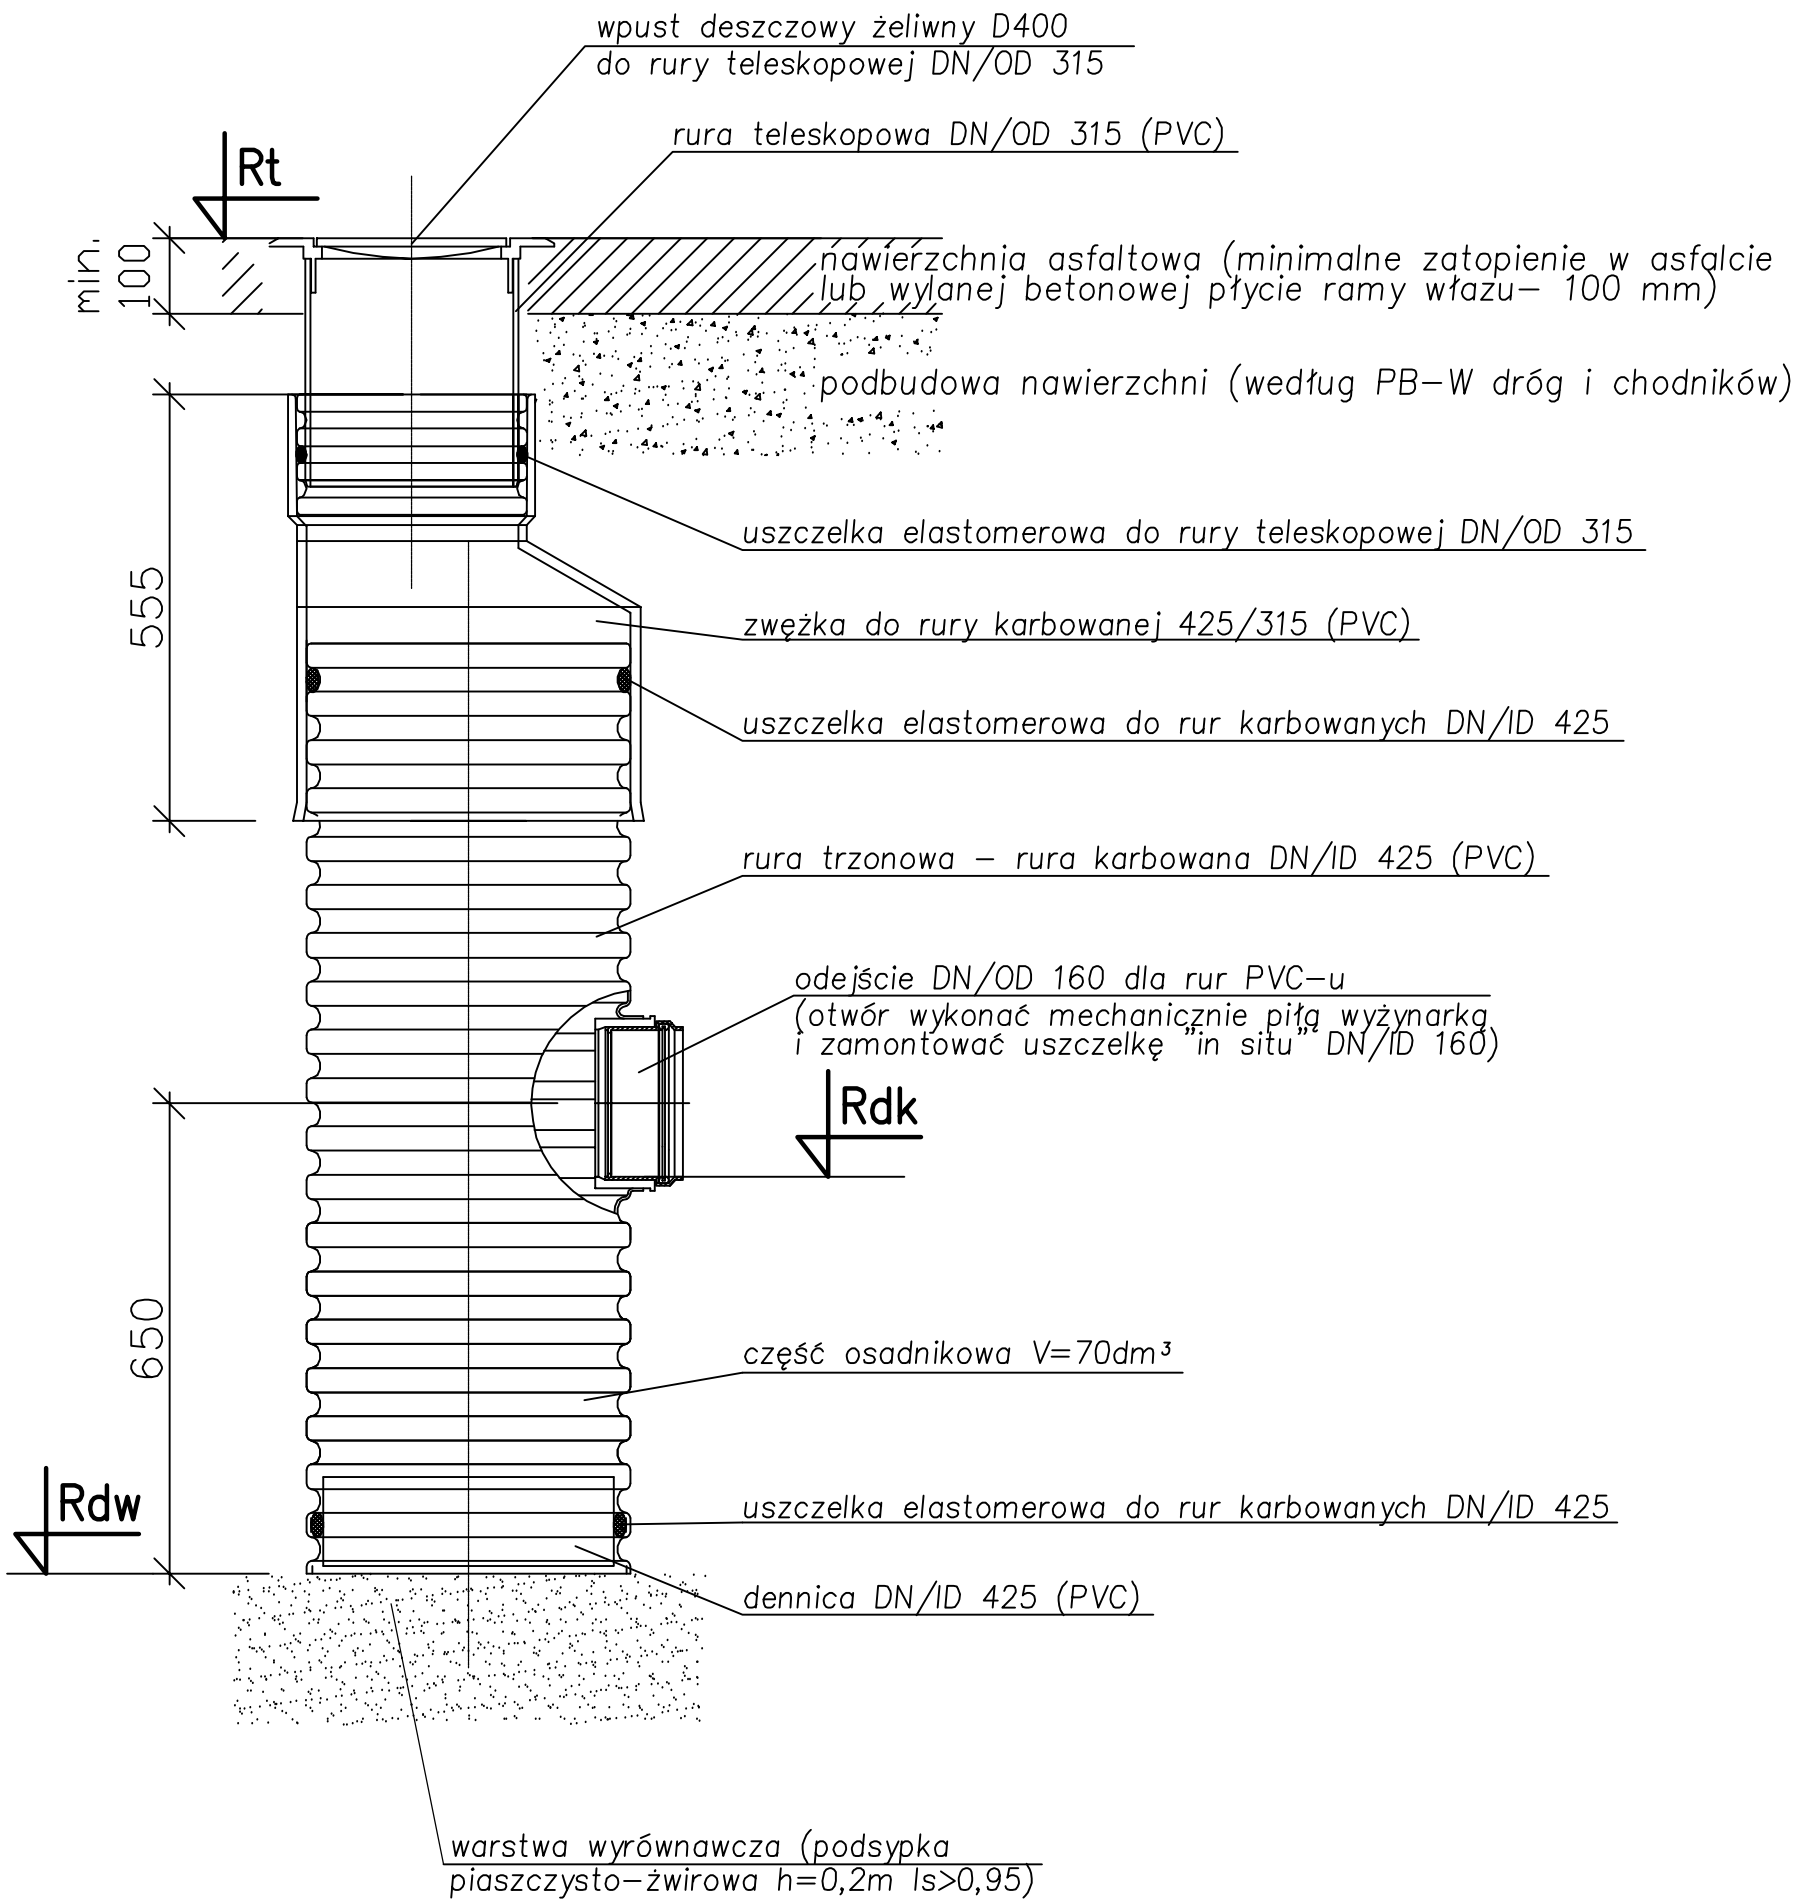

L.p.	Wpust	Rt	Rdk	Rdw
1	D15.1	8,00	7,00	6,43
2	D15.2	8,00	7,00	6,43

Obiekt:
Infrastruktura techniczna – układ III

Adres:
dz. nr 86/93, obr. Wytowno

Inwestor:
"Pomerania Nieruchomości Ustka" Sp. z o.o. 76–200 Słupsk, ul. Sportowa 5c

Przedmiot rysunku:
Wpusty uliczne z osadnikiem DN/OD 425 z osadnikiem

Skala:
1:10

Projektował:
dr inż.Tadeusz Gruszecki
A/PNB/8300/76/81

Sprawdził:
inż. Milita Gruszecka
UAN/N/7210/78/90

Data:
02.2012 r.

Opracował:
mgr inż. Jakub Kanarek

Nr rysunku:
5