


ZABUDOWA JEDNORODZINNA

typ A

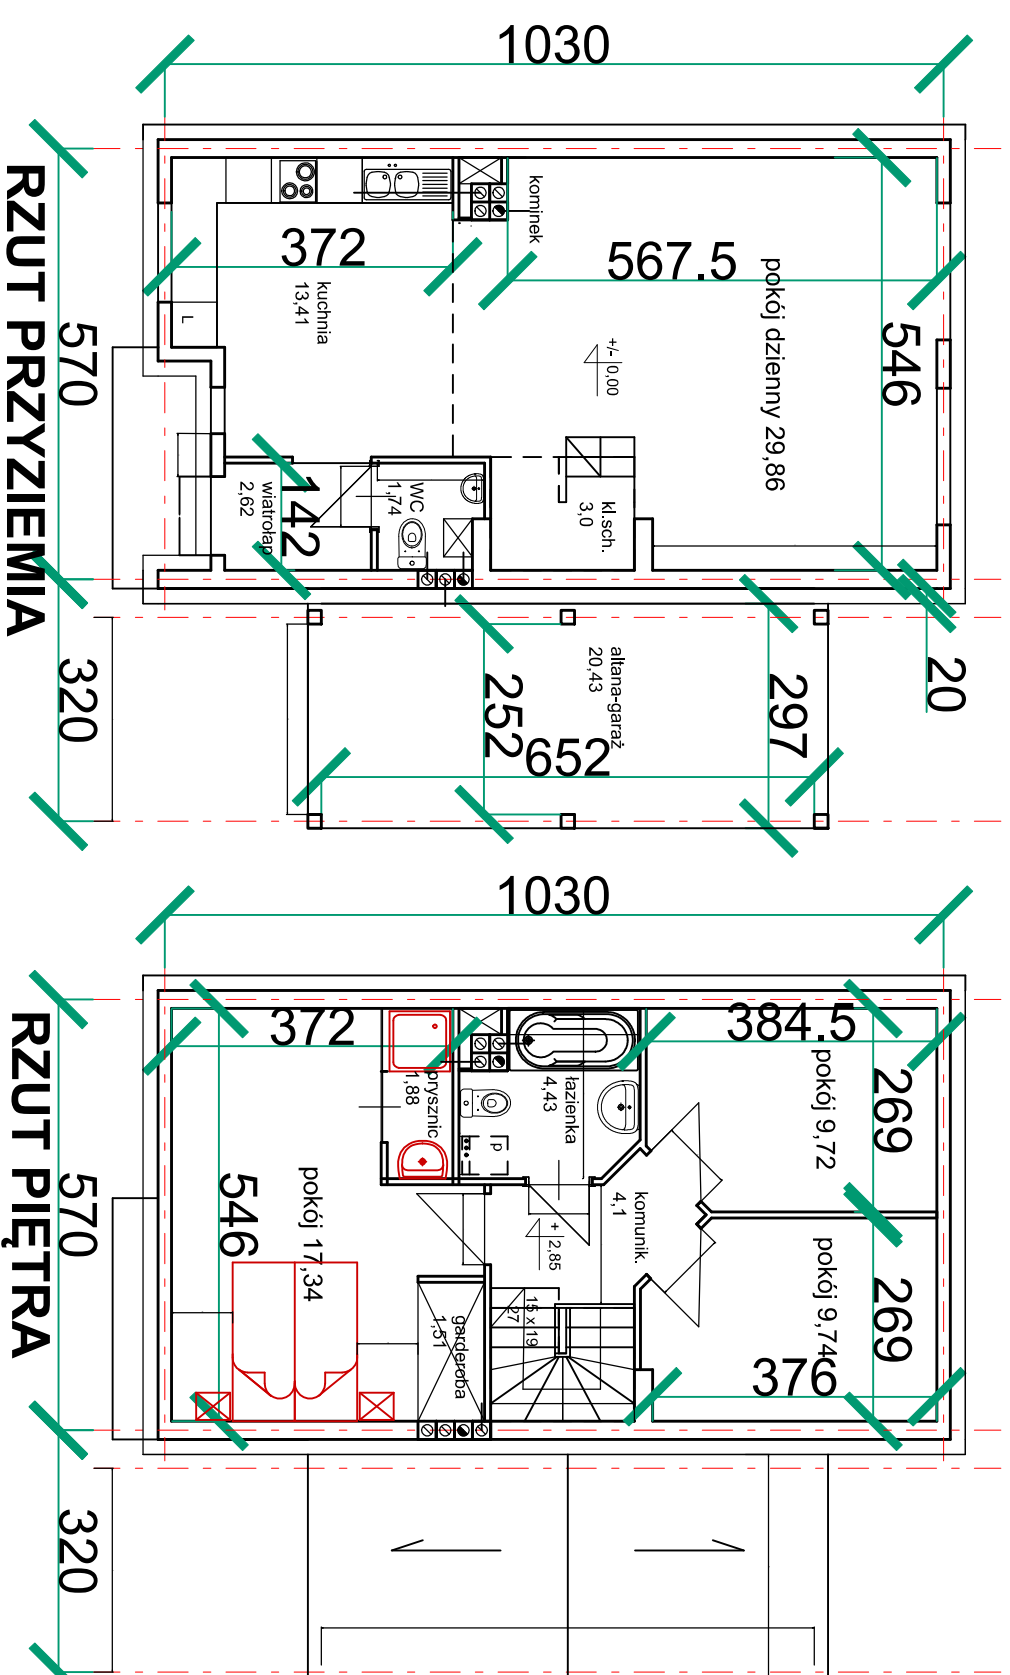

projektowany dom mieszkalny
jednorodzinny II kond.
bez podpiwniczenia
Pz=87,75m.kw.
Puż=99,35m.kw.+garaż/altana=20,43m.kw.
V=400m.sz., Pow.całk.=119,78m.kw.



projektowany dom mieszkalny
jednorodzinny II kond.
bez podpiwniczenia
Pz=87,75m.kw.
Puż=99,35m.kw.+garaż/altana=20,43m.kw.
V=400m.sz., Pow.całk.=119,78m.kw.

BIURO USŁUG PROJEKTOWYCH

mgr inż. arch. Zdzisław Wawrzczak
NIP - 839 100 99 38
76-200 Słupsk, ul. Bora Komorowskiego 4/17, tel: 882 783 377,
e-mail: wawrzczak@onet.pl

Nazwa i adres obiektu budowlanego:
Budowa obiektów o funkcji U, MU oraz MN
w Wykopie gm. Uszka zgodnie z obowiązującymi MPZP
pomędzy ulicami Al. Wierzyń od Morza a ul. Róży Wiatrów
na osiedlu Morskim.

Investor: Pomierania nieruchomości Uszka Sp. z o.o. komand.
76-200 Słupsk, ul. Sportowa 5c

Treść pr.:
Budynek jednorodzinny typ A.

| | |
|--|----------------------|
| Projektant: mgr inż. arch. Zdzisław Wawrzczak upr. nr AFB/8300231/83 K.d.in. Pomorska Okręgowa Izba Architektów nr PO-0543 | Stradum: PZT |
| | Bransz: A |
| | Skala: 1 : 100 |
| | Nr r/s: 3 |
| | Data: 01.05.2015r |