
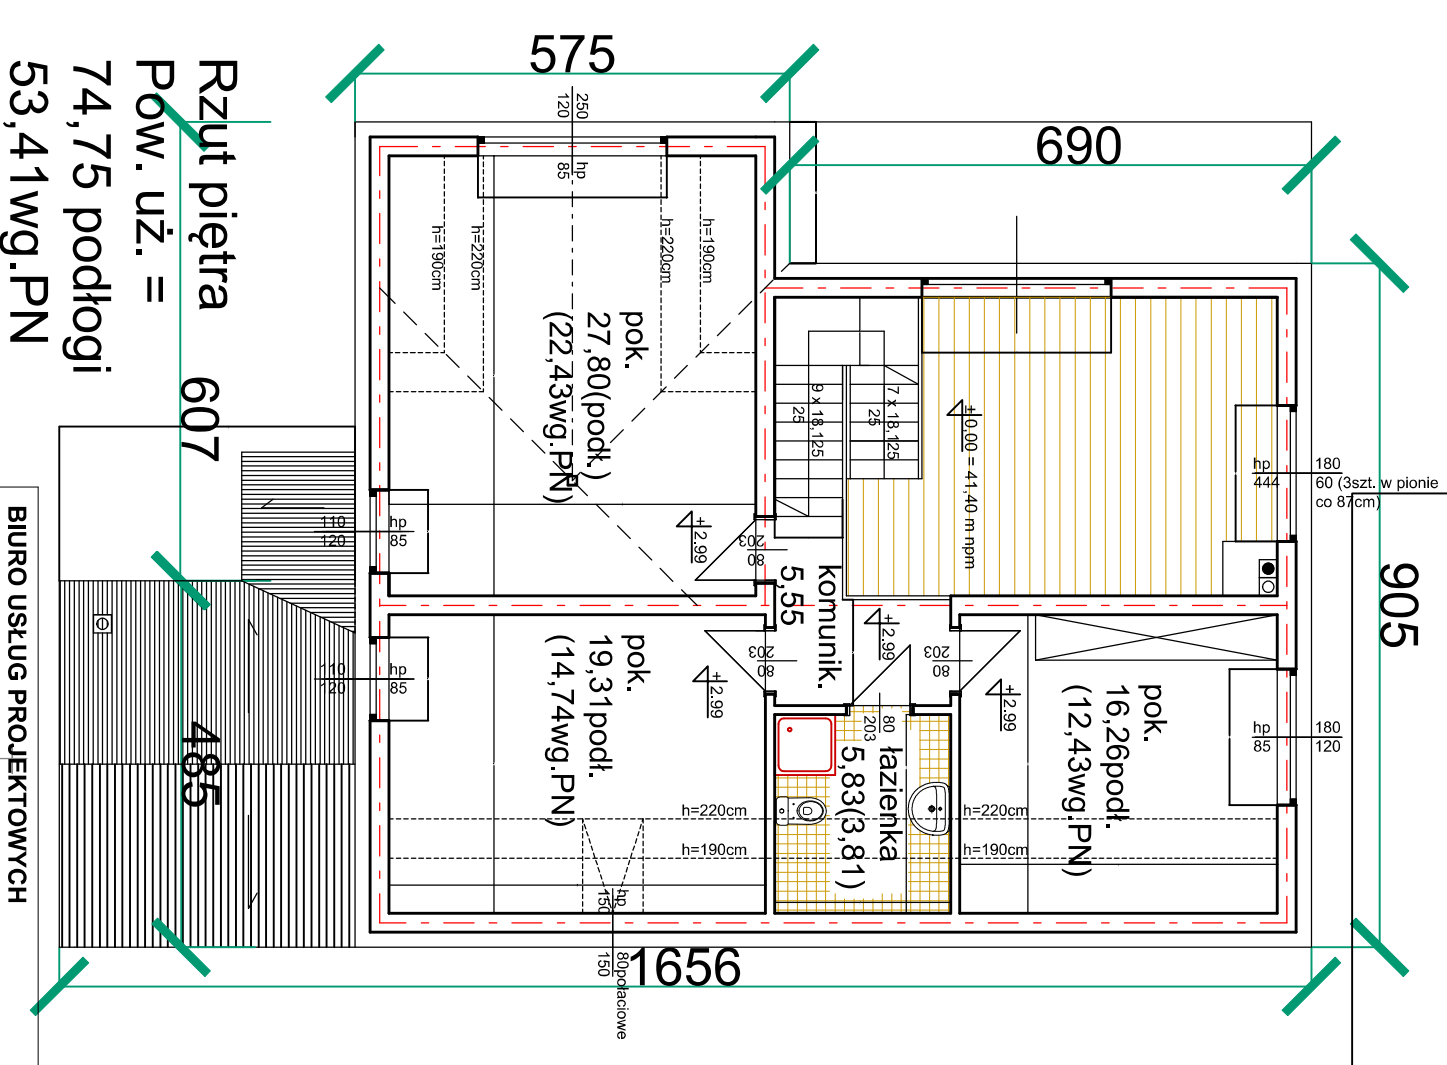


# ZABUDOWA JEDNORODZINNA

# typ B

projektowany dom mieszkalny  
jednorodzinny II kond.  
bez podpiwniczenia  
Pz=144,20m.kw.  
Pużcałk.=187,50m.kw. w tym  
garaż=23,3m.kw.  
V=802m.sz.

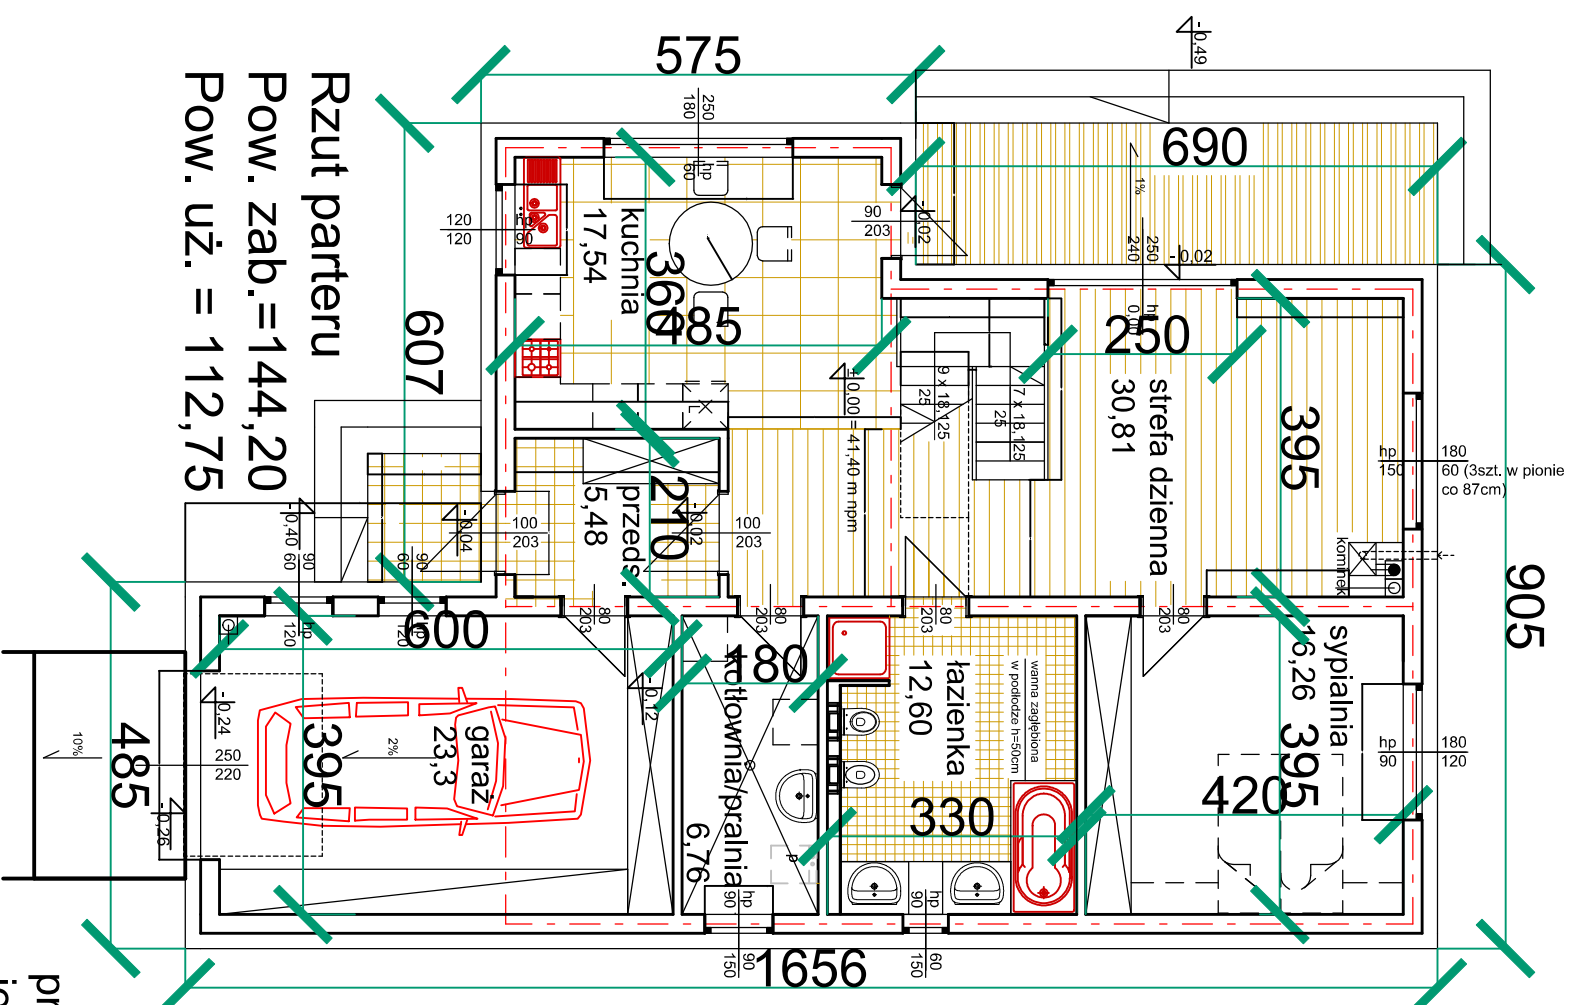

projektowany dom mieszkalny  
jednorodzinny II kond.  
bez podpiwniczenia  
Pz=144,20m.kw.  
Pużcałk.=187,50m.kw. w tym  
garaż=23,3m.kw.  
V=802m.sz.

## BIURO USŁUG PROJEKTOWYCH

mgr inż. arch. Zdzisław Wawrzczak  
NIP - 839 100 99 38  
76-200 Słupsk, ul. Bora Komorowskiego 4/17, tel: 882 783 377,  
e-mail: [wawrzczak@onet.pl](mailto:wawrzczak@onet.pl)

Nazwa i adres obiektu budowlanego:

Budowa obiektów o funkcji U, MU, oraz NN  
w Wykonaw. Usługa zgodnie z obowiązującymi MPZP  
pomędzy ulicami Al. Włocławski od Morza a ul. Róża Wiatrów  
na osiedlu Morskim.

Investor: Pomierania nieruchomości Uszka Sp. z o.o. komand.  
76-200 Słupsk, ul. Sportowa 5c

Treść nr.: Budynek jednorodzinny typ B.

Data: 01.05.2015r

Projektant:  
mgr inż. arch. Zdzisław Wawrzczak  
upr. nr AFB/8300/231/83 K-Idm.  
Pomorska Okręgowa Izba Architektów  
nr PO-0543

Stan: PZT

Bransz: A

Skala: 1 : 100

Nr r/s: 4