



KAPIELISKO

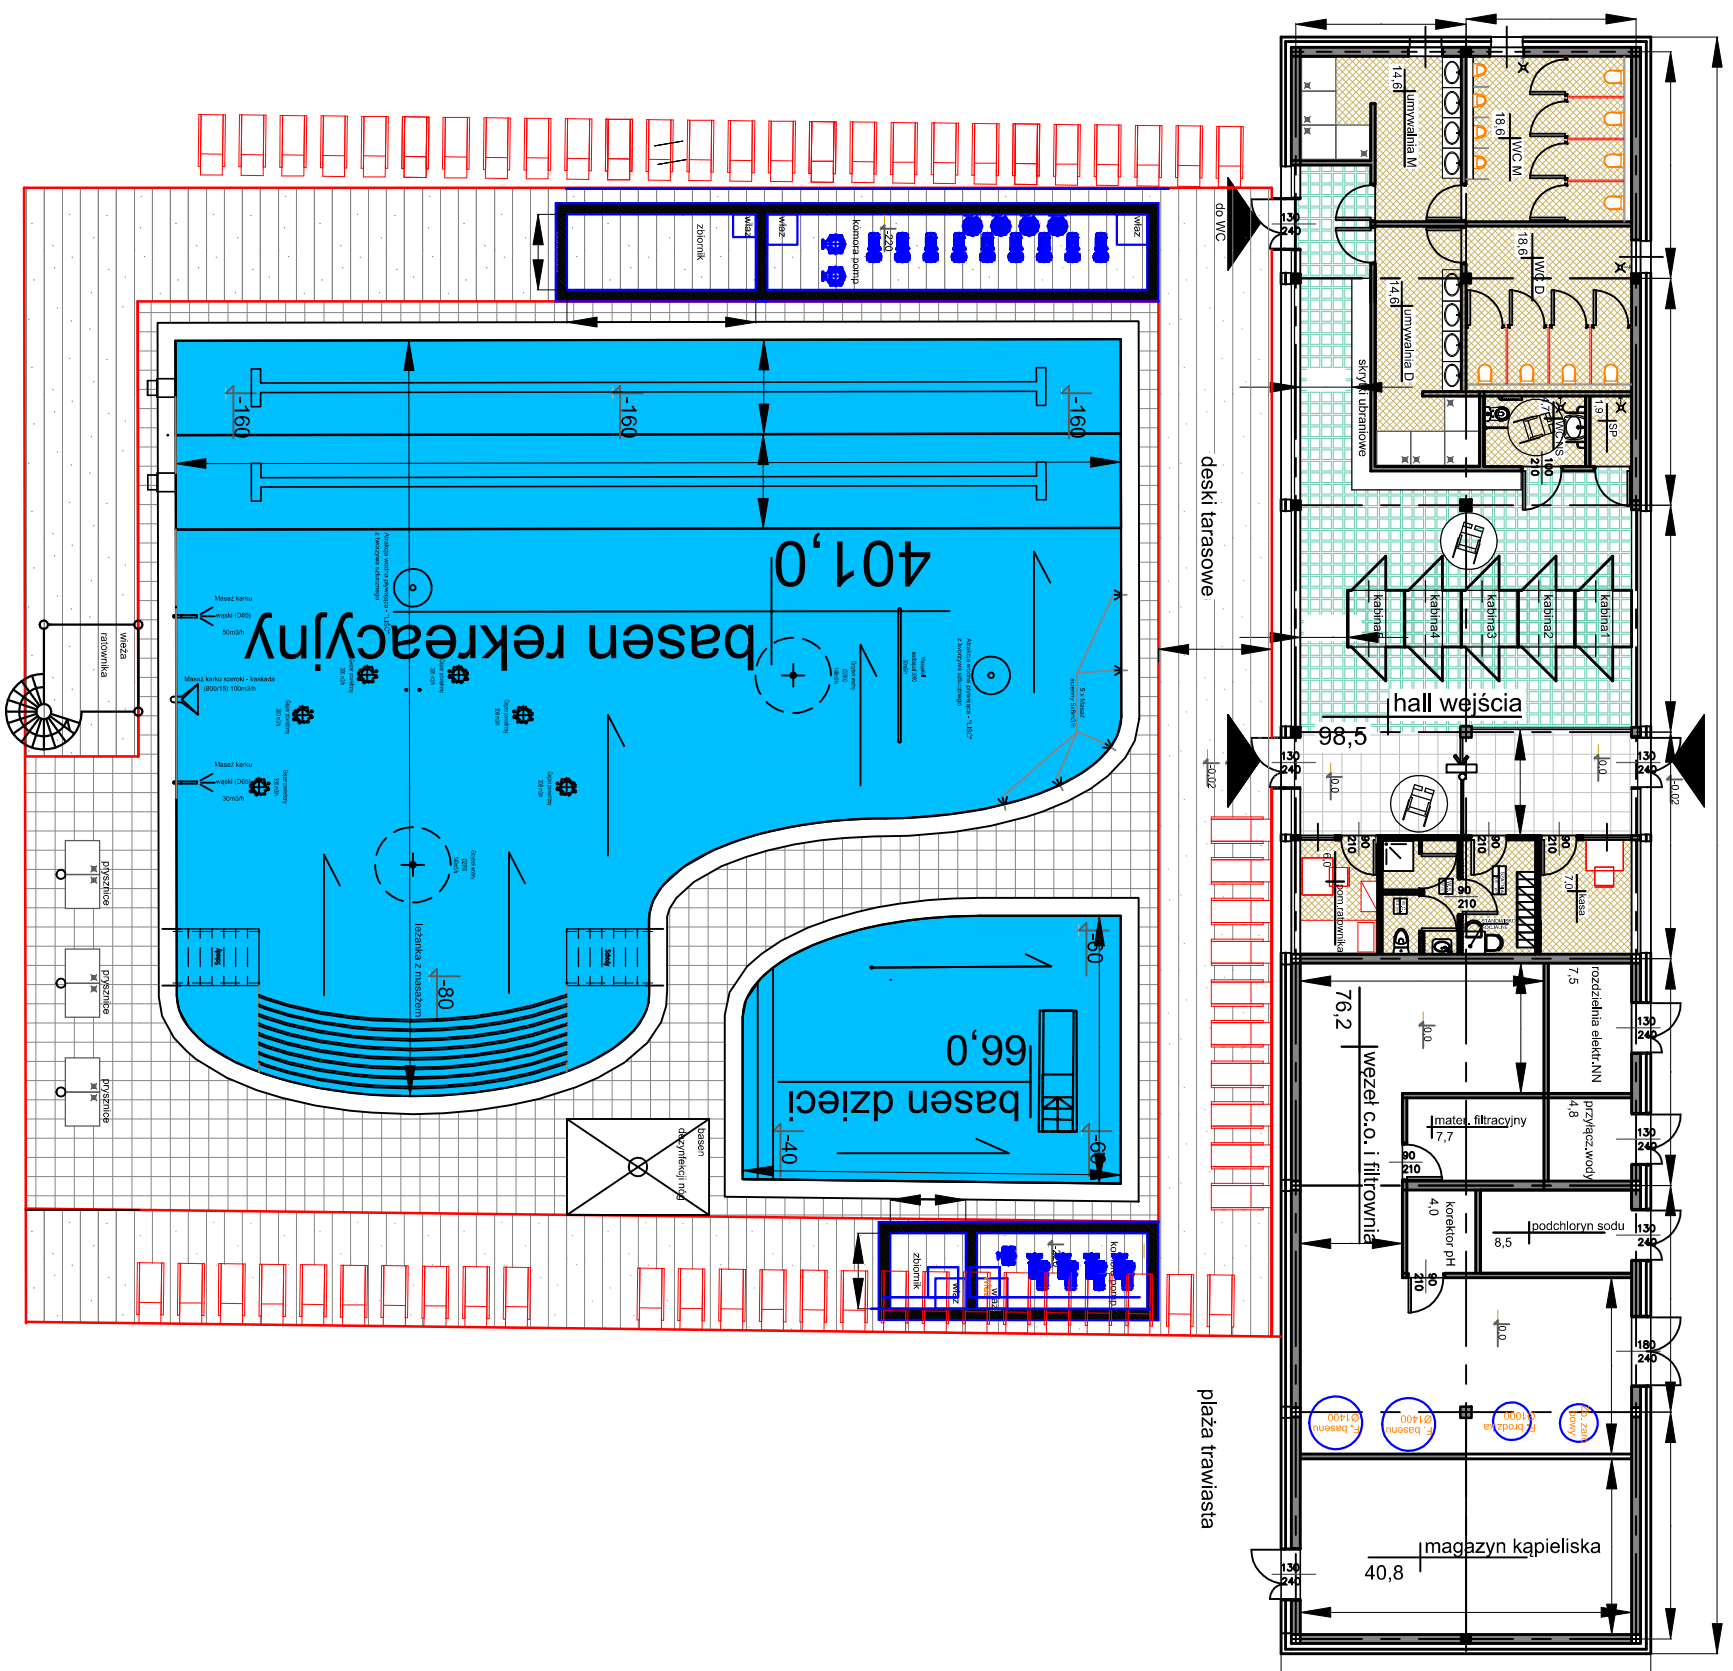

typ U

Strefa lokalizacji indywidualnego budynku usługowego lub mieszkalno-usługowego o Pow.zab. jak na planszy.

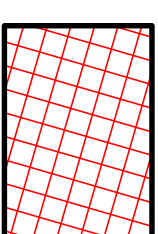

BIURO USŁUG PROJEKTOWYCH

mgr inż. arch. Zdzisław Wawrzczak
NIP - 839 100 99 38
76-200 Słupsk, ul. Bora Komorowskiego 4/17. tel: 882 783 377,
e-mail: wawrzczak@onet.pl

Nazwa i adres obiektu budowlanego:
Budowa obiektów o funkcji U, MU oraz MN
w Wykopie gm. Uszka zgodnie z obowiązującym MPZP
pomiędzy ulicami Al. Wierzyńca i Morza a ul. Róży Wiatrów
na osiedlu Morskim.

Investor: Pomierania nieruchomości Uszka Sp. z o.o. komand.
76-200 Słupsk, ul. Sportowa 5c

Treść rys.: **Kąpielisko.**

Projektant: mgr inż. arch. Zdzisław Wawrzczak upr. nr AFB/8300/231/83 K.d.in. Pomorska Okręgowa Izba Architektów nr PO-0543	Skadunek: PZT
	Branża: A
	Skala: 1 : 200
	Nr rys.: 12
	Data: 01.05.2015r