


SCHEMAT ZABUDOWY TERENU W WYTOWNIE

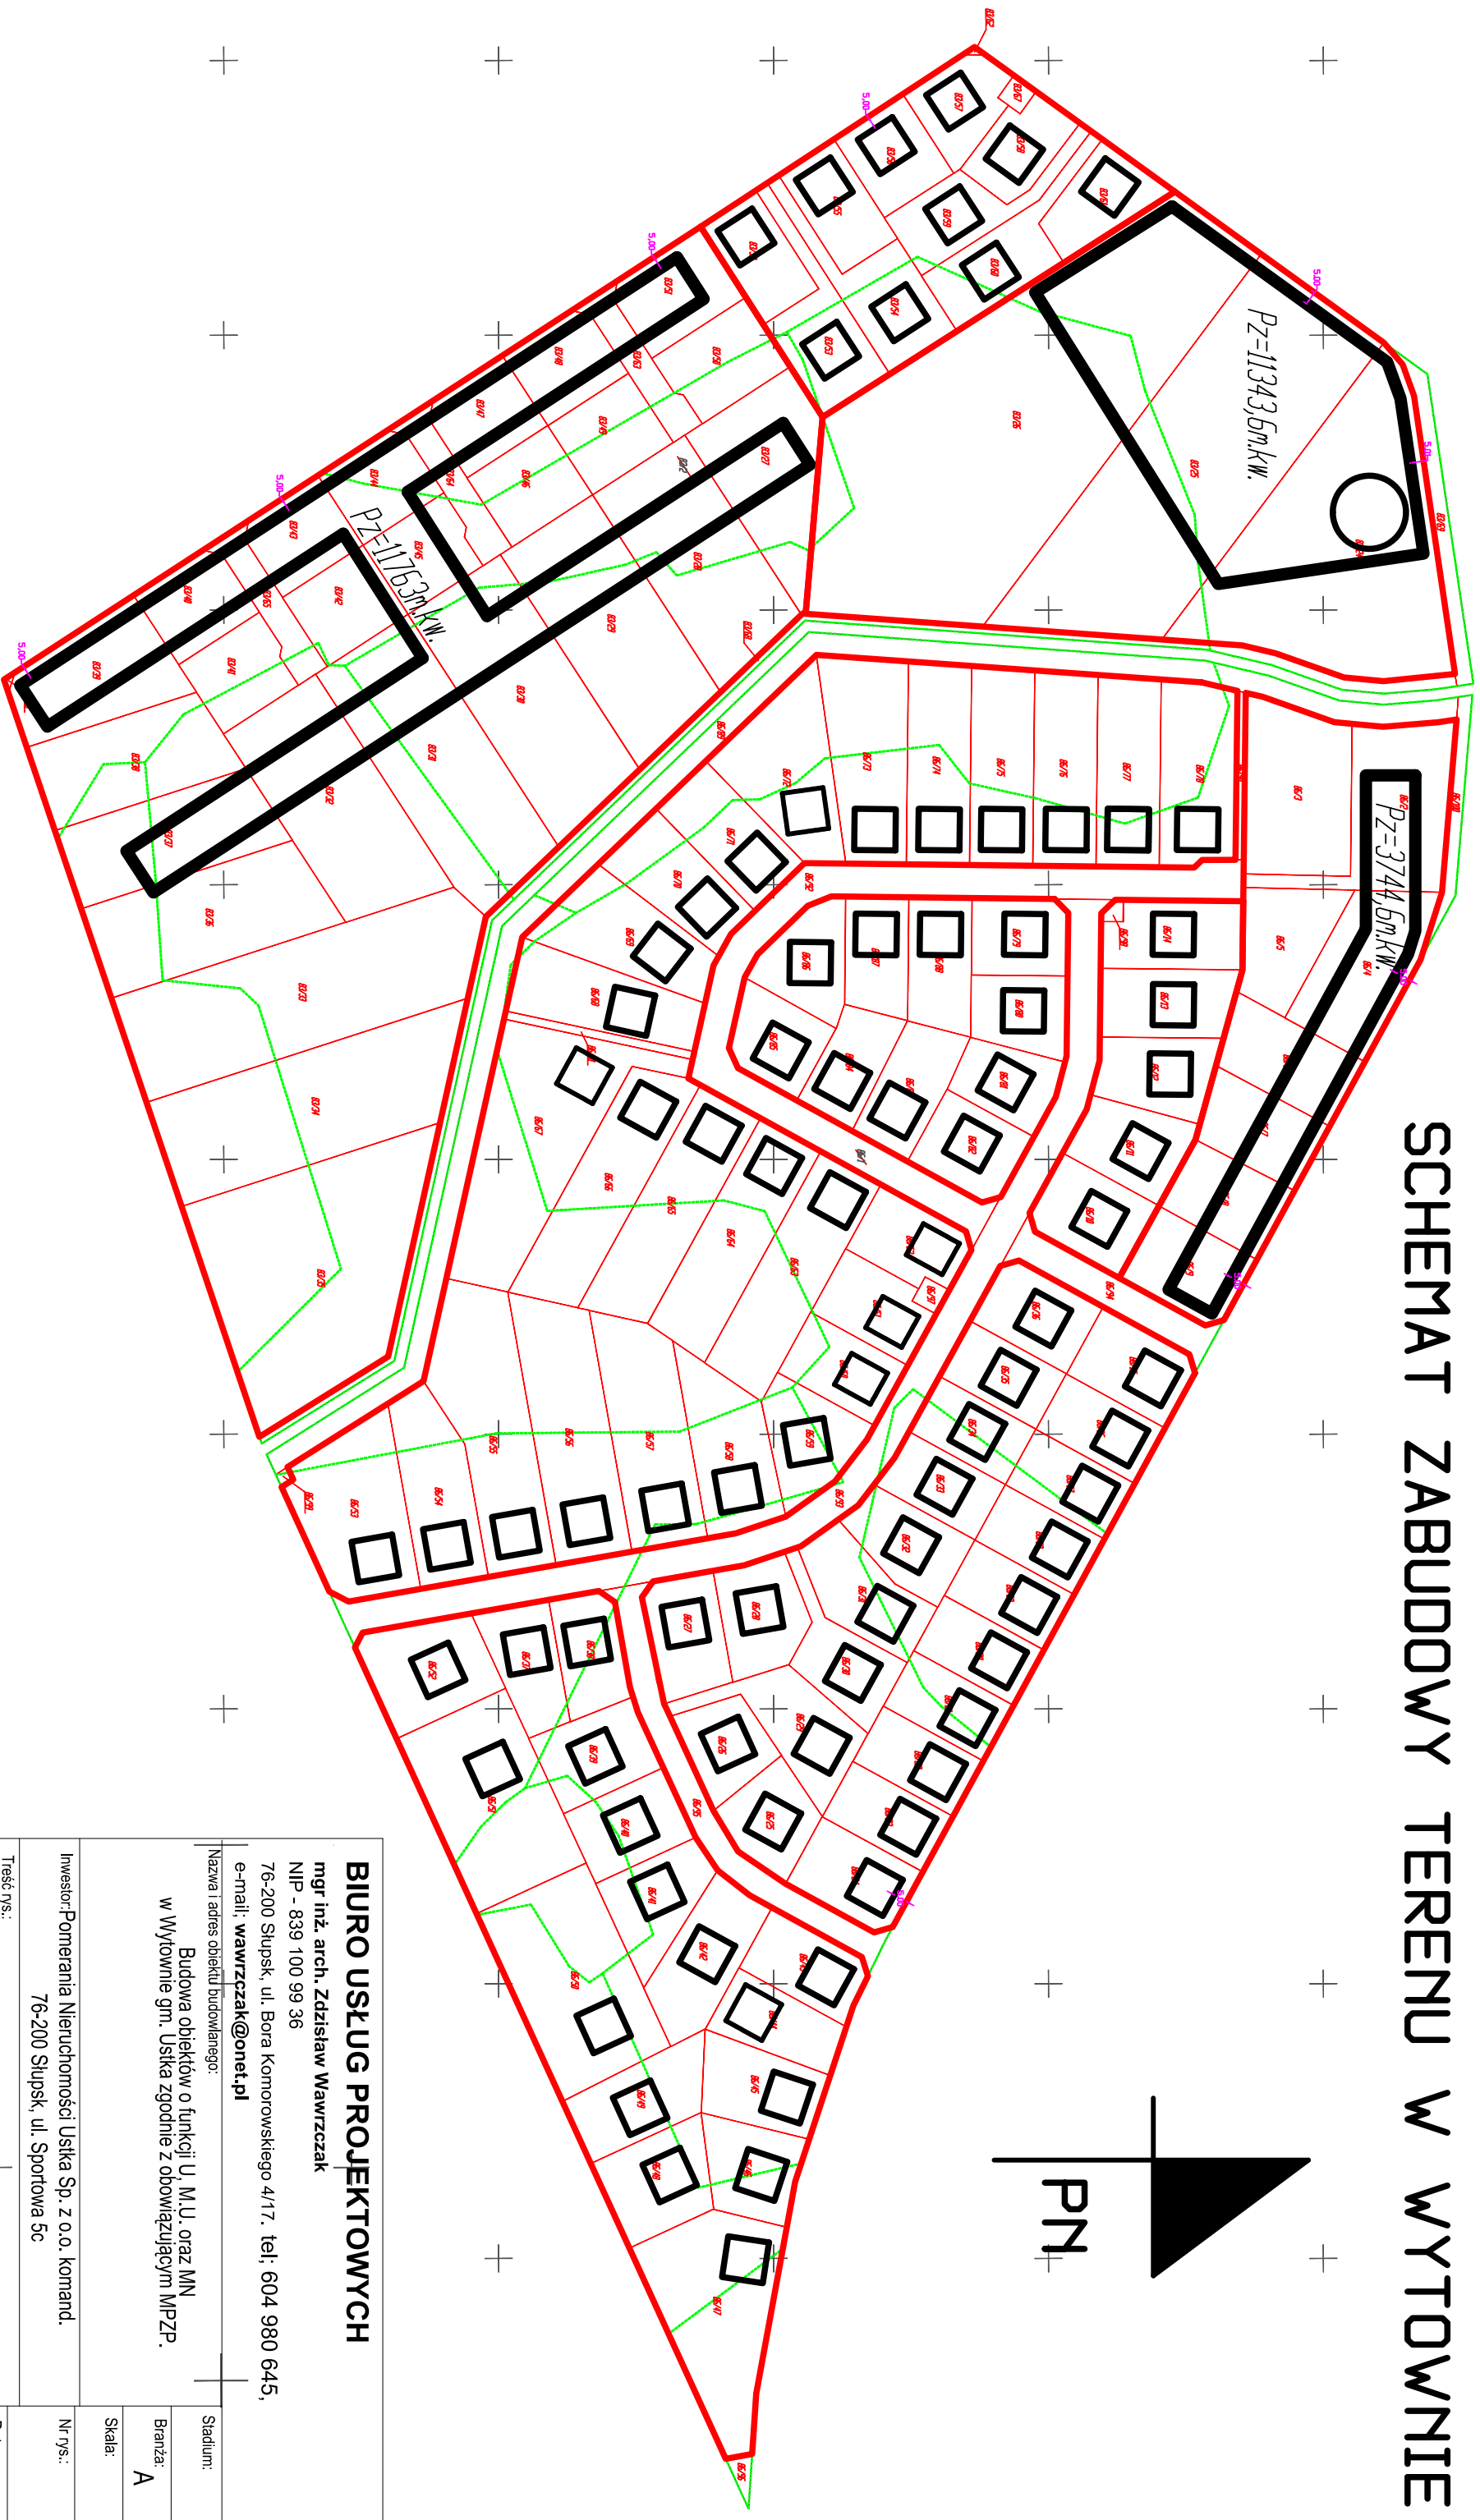

BIURO USŁUG PROJEKTOWYCH

mgr inż. arch. Zdzisław Wawrzczak
NIP - 839 100 99 36
76-200 Słupsk, ul. Bora Komorowskiego 4/17. tel: 604 980 645,
e-mail: wawrzczak@onet.pl

Nazwa i adres obiektu budowlanego:
Budowa obiektów o funkcji U, M.U. oraz MN
w Wytownie gm. Usika zgodnie z obowiązującym MUPZP.

Investor: Pomerania Nieruchomości Usika Sp. z o.o. komand.
76-200 Słupsk, ul. Sportowa 5c

Treść rys.:

Schemat zabudowy terenu.

Data:
19.10.2013r.

Projektant:
mgr inż. arch. Zdzisław Wawrzczak
upr. nr A/PIB/8300/231/83 K-lin.
Pomorska Okręgowa Izba Architektów
nr PO-0543