

Skala 1:50:500

LEGENDA :

- Teren
- Niweleta

Skrzyżowania z drogami
o utwardzonej nawierzchni:


- ▣ po prawej stronie
- ▣ po lewej stronie

Zjazdy:

- ▷ po prawej stronie
- ◁ po lewej stronie


▣ Wpusty

⤴ Szczyt łuku pionowego

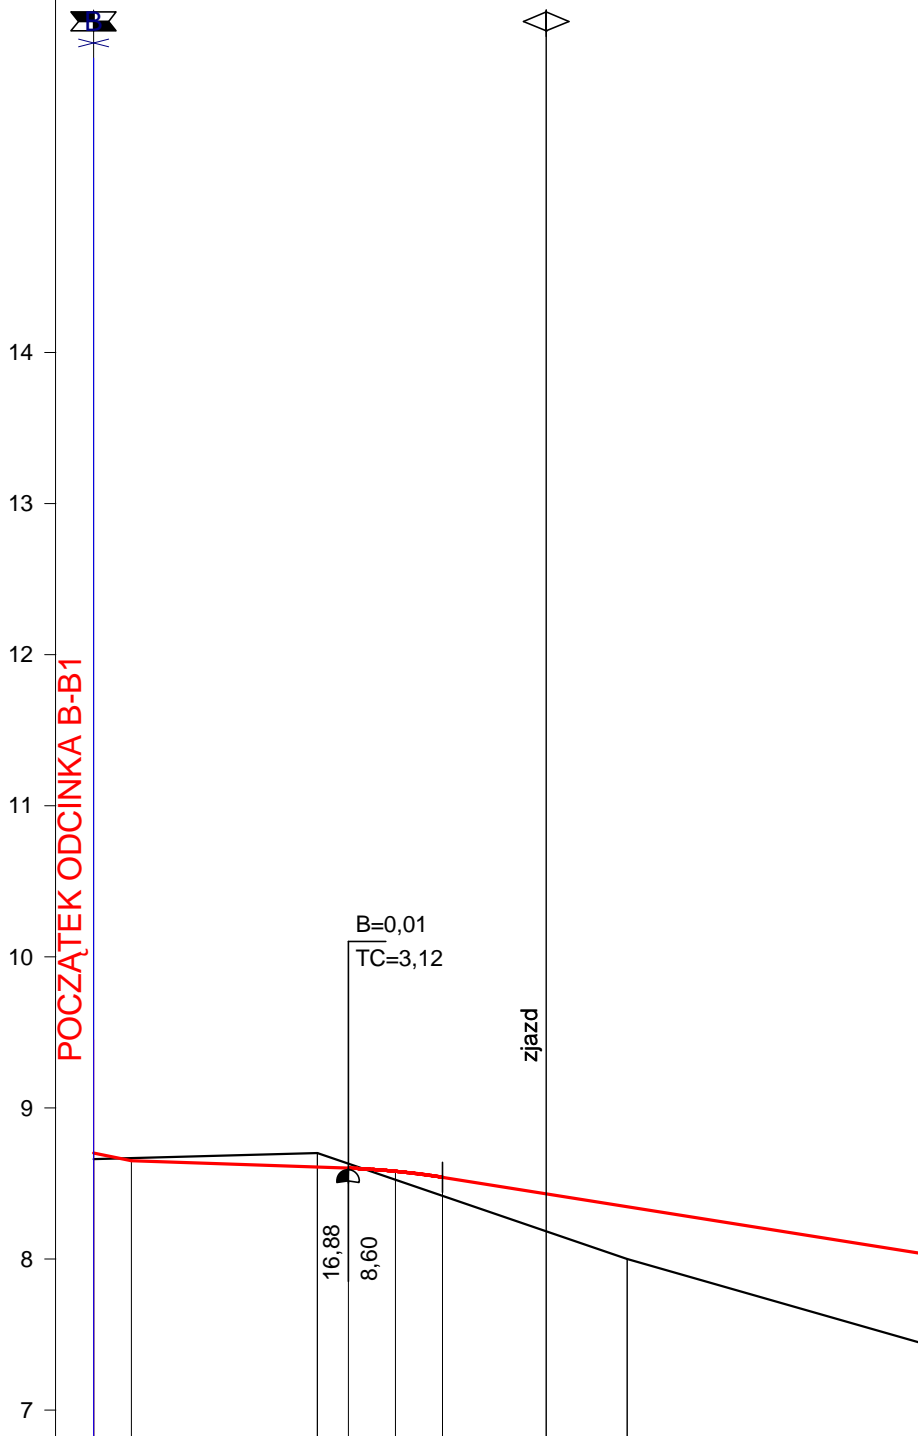

P.p. = 6,8 m n.p.m.

RODZAJ NAWIERZCHNI										
RÓŻNICE RZĘDNYCH (Zn-Zt)	+0,04	-0,02		-0,09	-0,03	+0,06	+0,12	+0,25	+0,35	
RZĘDNE NIWELETY NAWIERZCHNI	8,70	8,65		8,61	8,60	8,58	8,54	8,43	8,35	
POCHYLENIA PODŁUŻNE I ŁUKI PIONOWE	-2,00%		-0,34%			R=500			-1,59%	
RZĘDNE TERENU (ISTNIEJĄCEJ NAWIERZCHNI)	8,66	8,67	14,38	8,70	8,63	8,52	8,42	8,18	8,00	41,51
PROSTE I ŁUKI POZIOME	P=64,63									
ODLEGŁOŚCI	0,00	2,50		14,84	16,88	20,00	23,12	30,00	35,37	
PIKIETAŻ	⊙ 0+000									

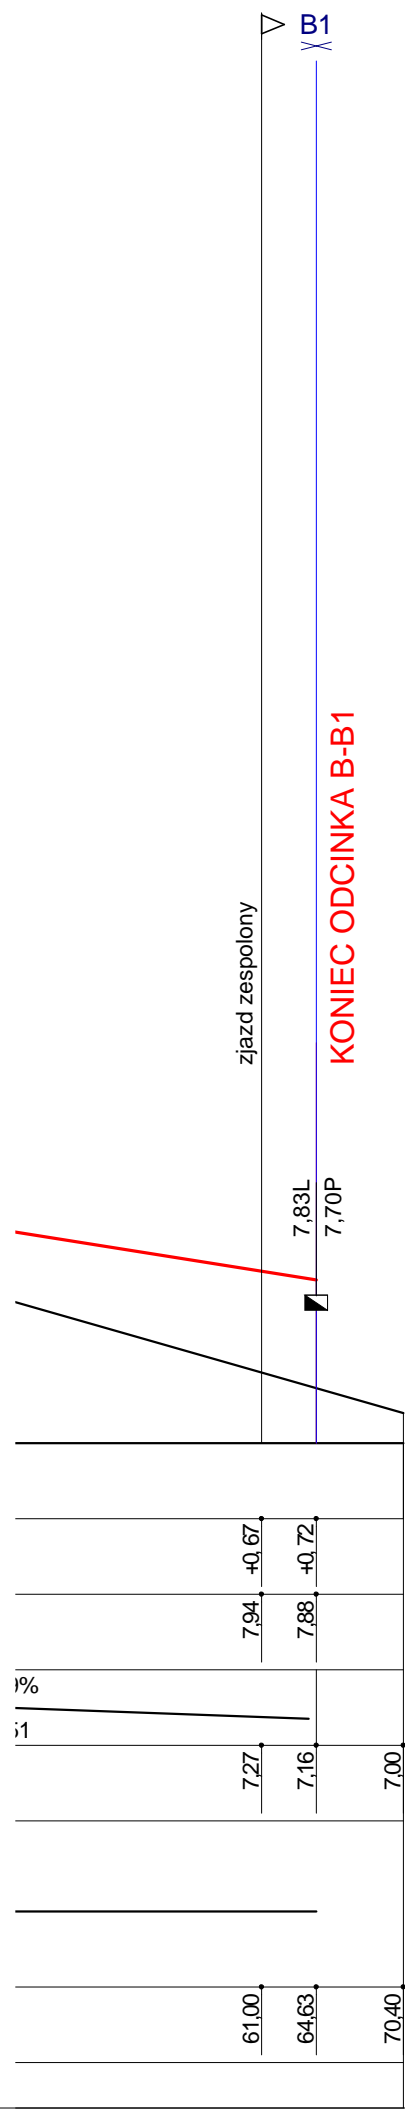

Budowa dróg wewnętrznych, Wytowno, Ustka

PROFIL B-B1

Wykonawca:	PRACOWNIA PROJEKTOWA SYST.WOD.-KAN.dr inż. Tadeusz Gruszecki, 75-256 Koszalin, ul. Stoczniowców 10		
Inwestor:	Pomierania Nieruchomości Ustka Sp. z o.o.		Umowa:
Obiekt:	Budowa dróg wewnętrznych, Wytowno, Ustka		
Nazwa rysunku:	PROFIL B-B1		
Projektował:	mgr inż. Janusz Raczyński	Uprawnienia:	ZAP/0049/PWOD/05
Opracował:		Uprawnienia:	Skala: 1:50:500
Sprawdził:	Aleksander Ofierzyński	Uprawnienia:	GT-V-63/15/76
		Załączników:	Rysunek nr 2
			Data 12.2011

Skala: 1:50:500