

Skala 1:50:500

LEGENDA :

- Teren
- Niweleta

Skrzyżowania z drogami
o utwardzonej nawierzchni:


- ▣ po prawej stronie
- ▣ po lewej stronie

Zjazdy:

- ▷ po prawej stronie
- ◁ po lewej stronie


▣ Wpusty

⤴ Szczyt łuku pionowego

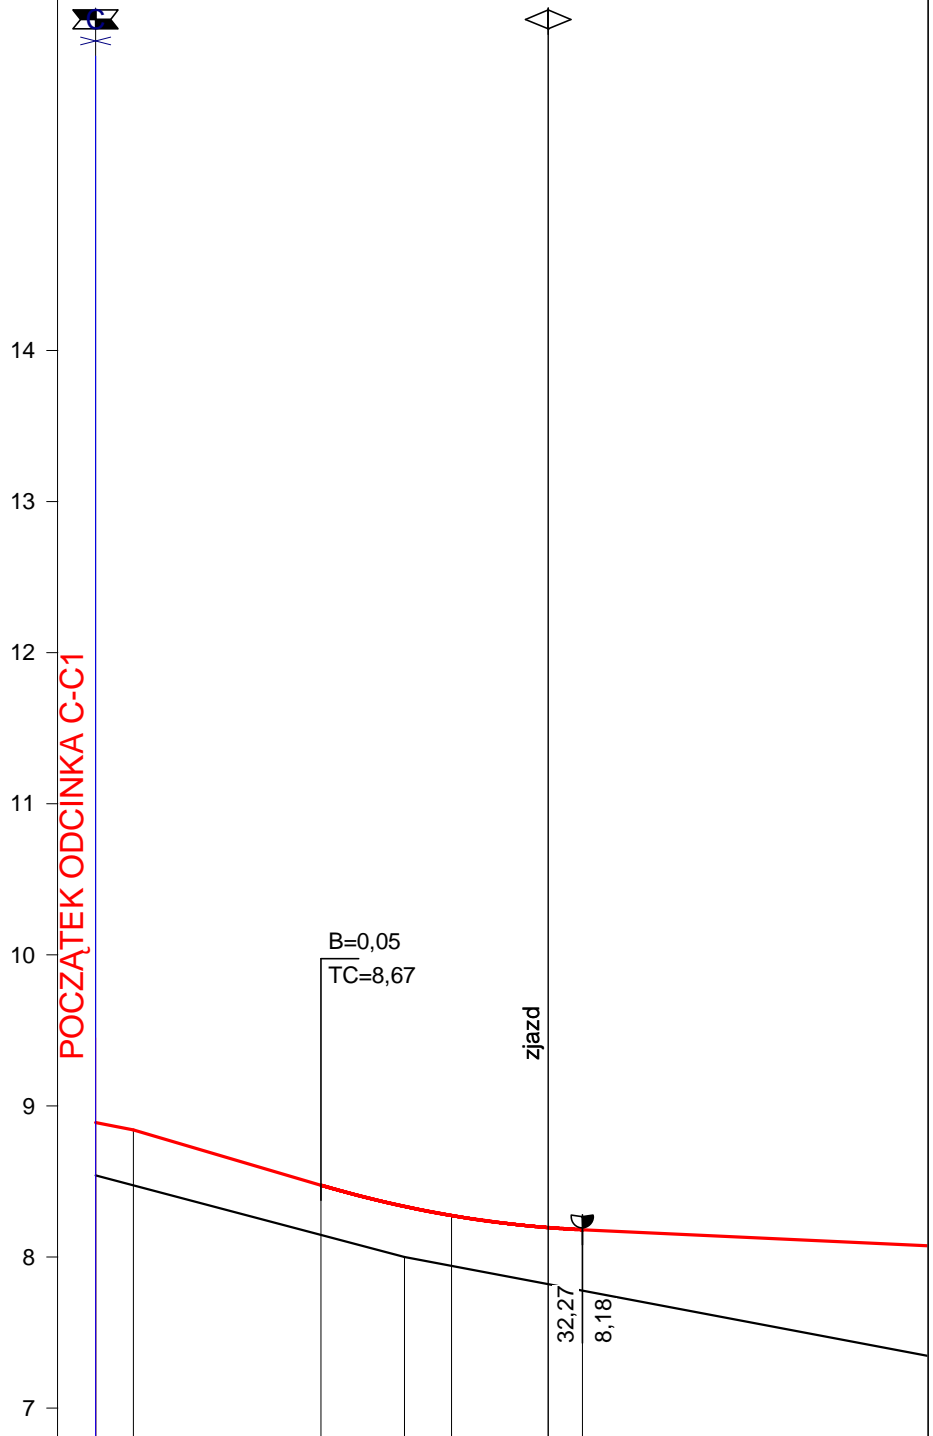

P.p. = 6,8 m n.p.m.

RODZAJ NAWIERZCHNI	
RÓŻNICE RZĘDNYCH (Zn-Zt)	+0,35 +0,37 +0,33 +0,33 +0,33 +0,37 +0,40
RZĘDNE NIWELETY NAWIERZCHNI	8,89 8,84 8,47 8,33 8,27 8,19 8,18
POCHYLENIA PODŁUŻNE I ŁUKI PIONOWE	-2,00% -2,94% R=700 -0,46%
RZĘDNE TERENU (ISTNIEJĄCEJ NAWIERZCHNI)	8,54 8,47 8,15 8,00 7,94 7,82 7,78
PROSTE I ŁUKI POZIOME	P=64,79
ODLEGŁOŚCI	0,00 2,50 14,94 20,47 23,60 30,00 32,27
PIKIETAŻ	0+000

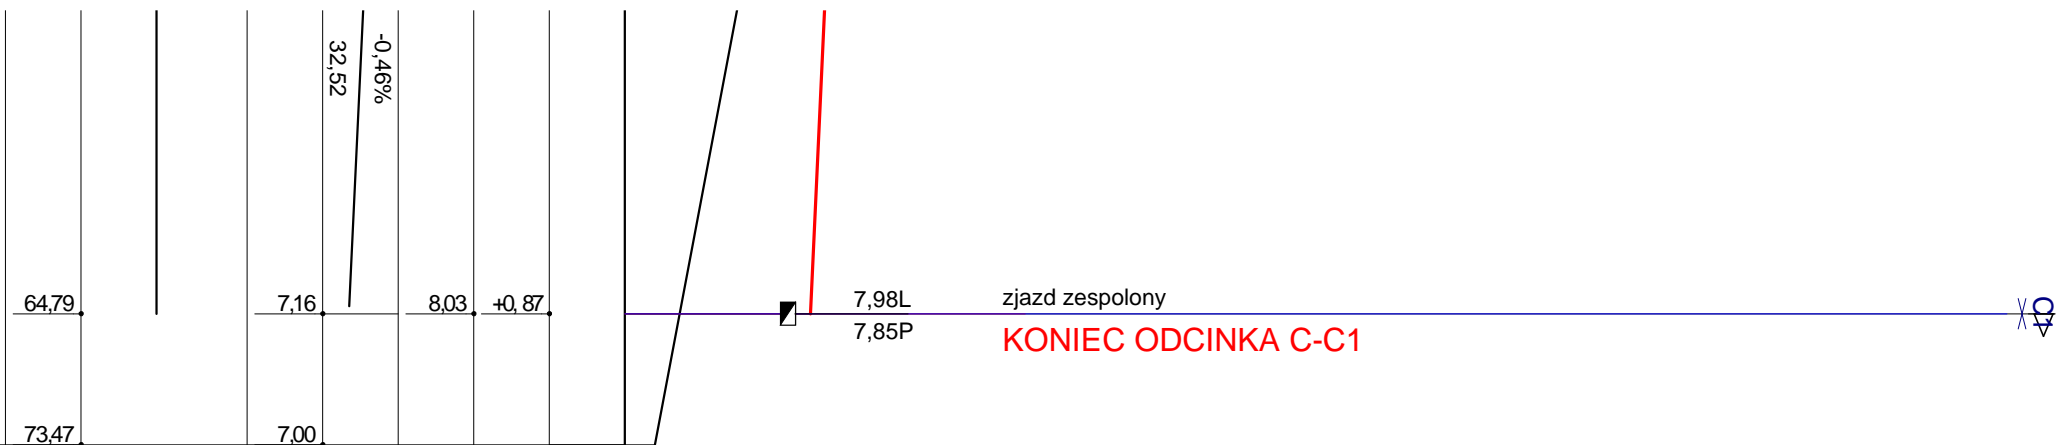

Budowa dróg wewnętrznych, Wytowno, Ustka

PROFIL C-C1

Wykonawca:	PRACOWNIA PROJEKTOWA SYST.WOD.-KAN.dr inż. Tadeusz Gruszecki, 75-256 Koszalin, ul. Stoczniovców 10			
Inwestor:	Pomerania Nieruchomości Ustka Sp. z o.o.	Umowa:		
Obiekt:	Budowa dróg wewnętrznych, Wytowno, Ustka			
Nazwa rysunku:	PROFIL C-C1			Załączników:
Projektował:	mgr inż. Janusz Raczyński	Uprawnienia:	ZAP/0049/PWOD/05	Rysunek nr 3
Opracował:		Uprawnienia:		Skala: 1:50:500
Sprawdził:	Aleksander Ofierzyński	Uprawnienia:	GT-V-63/15/76	Data 12.2011

Skala: 1:50:500