

Skala 1:50:500

LEGENDA :

- Teren
- Niweleta


Skrzyżowania z drogami
o utwardzonej nawierzchni:

- ▣ po prawej stronie
- ▣ po lewej stronie

Zjazdy:


- ▷ po prawej stronie
- ◁ po lewej stronie

▣ Wpusty

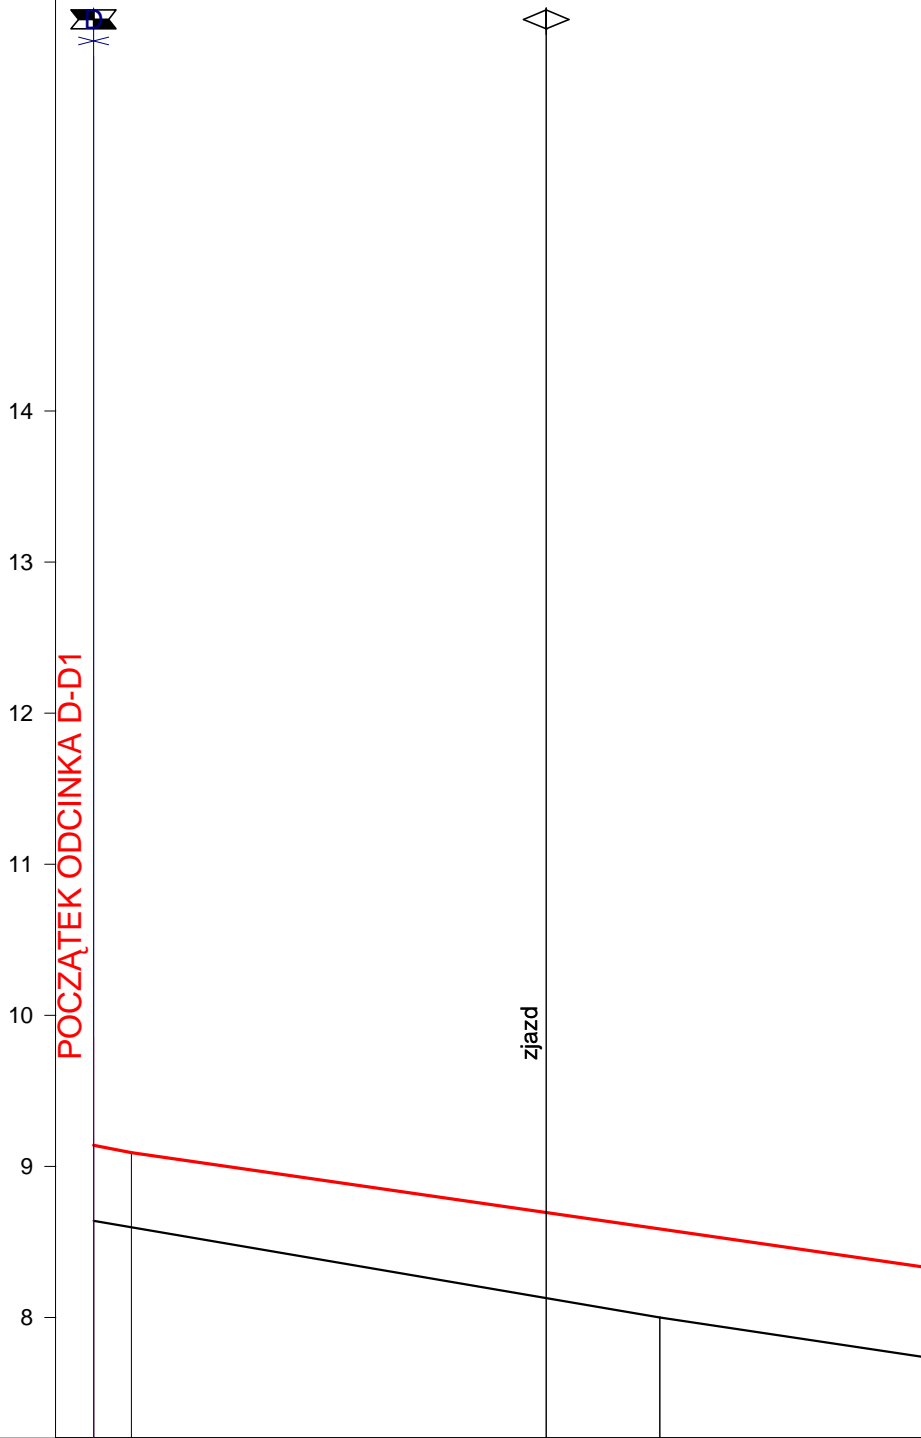

P.p. = 7,2 m n.p.m.

| | |
|--|---------------------------------------|
| RODZAJ NAWIERZCHNI | |
| RÓŻNICE RZĘDNYCH (Zn-Zt) | +0,50 +0,49 +0,57 +0,59 |
| RZĘDNE NIWELETY NAWIERZCHNI | 9,14 9,09 8,69 8,59 |
| POCHYLENIA PODŁUŻNE I ŁUKI PIONOWE | -2,00% 2,50 -1,44% 62,45 |
| RZĘDNE TERENU (ISTNIEJĄCEJ NAWIERZCHNI) | 8,64 8,60 8,13 8,00 |
| PROSTE I ŁUKI POZIOME | P=64,95 |
| ODLEGŁOŚCI | 0,00 2,50 30,00 37,52 |
| PIKIETAŻ | ⊕ 0+000 |

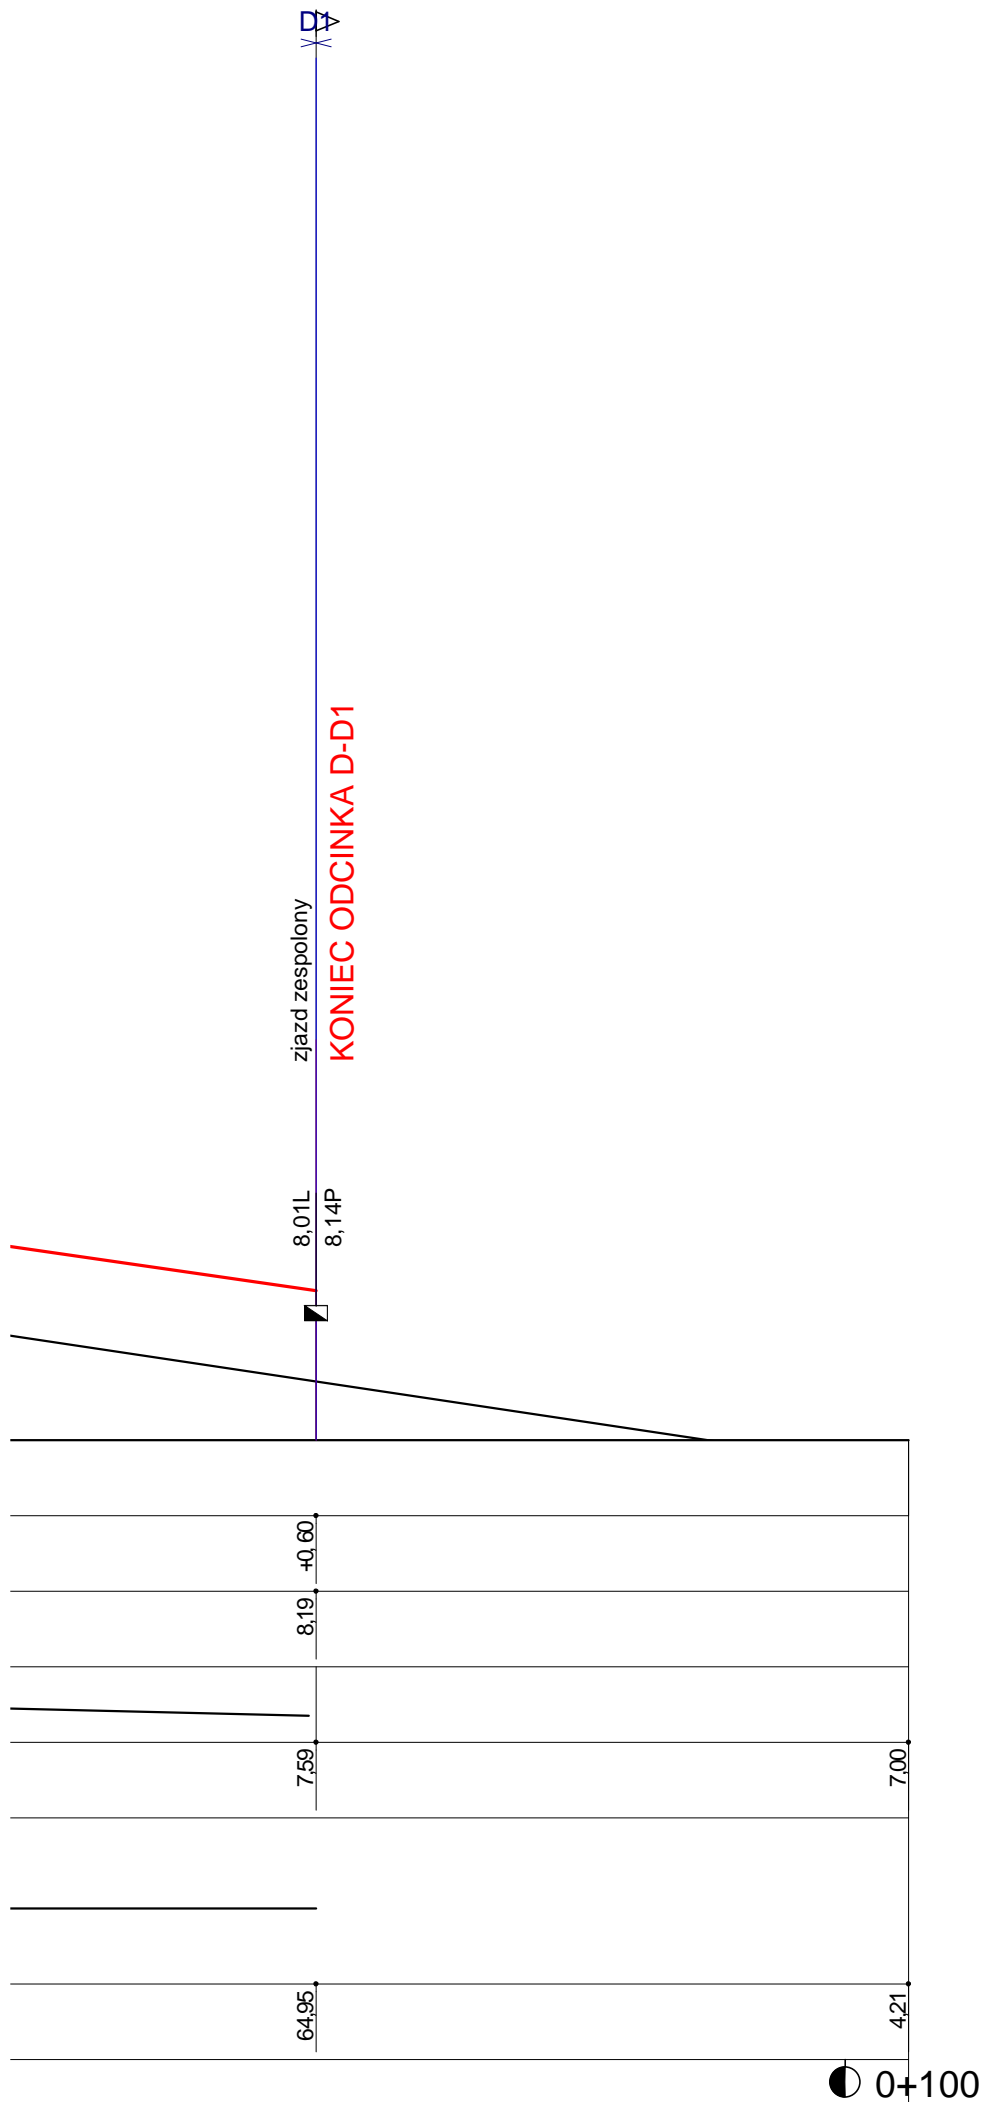

Budowa dróg wewnętrznych, Wytowno, Ustka

PROFIL D-D1

| | | | | |
|----------------|--|--------------|------------------|-----------------|
| Wykonawca: | PRACOWNIA PROJEKTOWA SYST.WOD.-KAN.dr inż. Tadeusz Gruszecki, 75-256 Koszalin, ul. Stoczniovców 10 | | | |
| Inwestor: | Pomerania Nieruchomości Ustka Sp. z o.o. | Umowa: | | |
| Obiekt: | Budowa dróg wewnętrznych, Wytowno, Ustka | | | |
| Nazwa rysunku: | PROFIL D-D1 | | | Załączników: |
| Projektował: | mgr inż. Janusz Raczyński | Uprawnienia: | ZAP/0049/PWOD/05 | Rysunek nr 4 |
| Opracował: | | Uprawnienia: | | Skala: 1:50:500 |
| Sprawdził: | Aleksander Ofierzyński | Uprawnienia: | GT-V-63/15/76 | Data 12.2011 |

Skala: 1:50:500