

Skala 1:50:500

LEGENDA :

- Teren
- Niweleta

Skrzyżowania z drogami
o utwardzonej nawierzchni:


- po prawej stronie
- po lewej stronie

Zjazdy:

- po prawej stronie
- po lewej stronie


Wpusty


Szczyt łuku pionowego

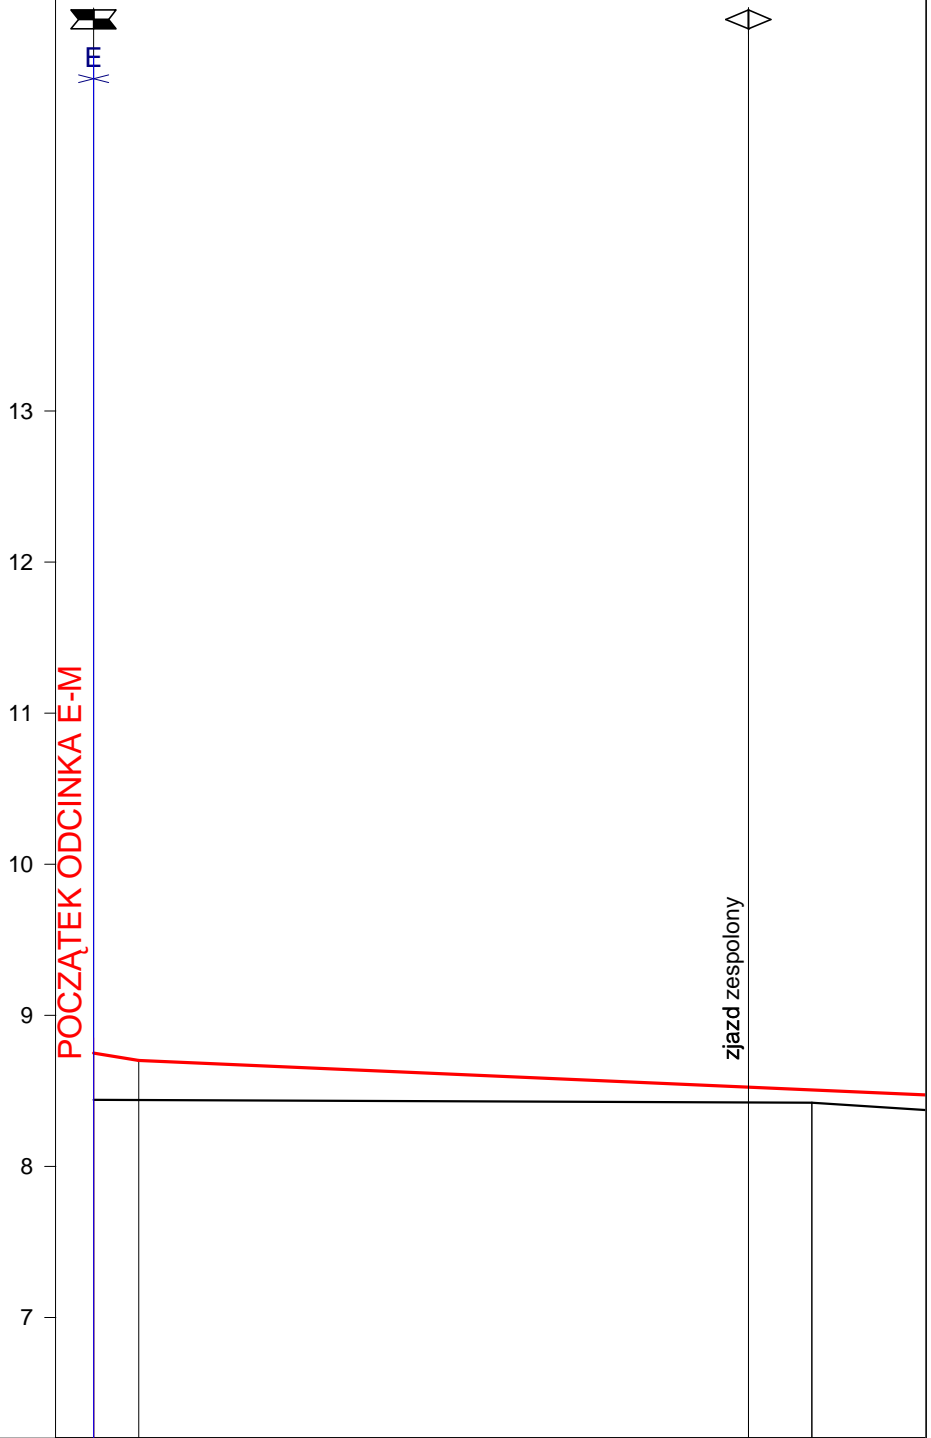


P.p. = 6,2 m n.p.m.


RODZAJ NAWIERZCHNI				
RÓŻNICE RZĘDNYCH (Zn-Zt)	+0,31	+0,26	+0,10	+0,09
RZĘDNE NIWELETY NAWIERZCHNI	8,75	8,70	8,52	8,51
POCHYLENIA PODŁUŻNE I ŁUKI PIONOWE	-1,67%		-0,44%	
RZĘDNE TERENU (ISTNIEJĄCEJ NAWIERZCHNI)	8,44	8,44	8,42	8,42
PROSTE I ŁUKI POZIOME	P=94,54			
ODLEGŁOŚCI	0,00	3,00	43,40	47,60
PIKIETAŻ	0+000			

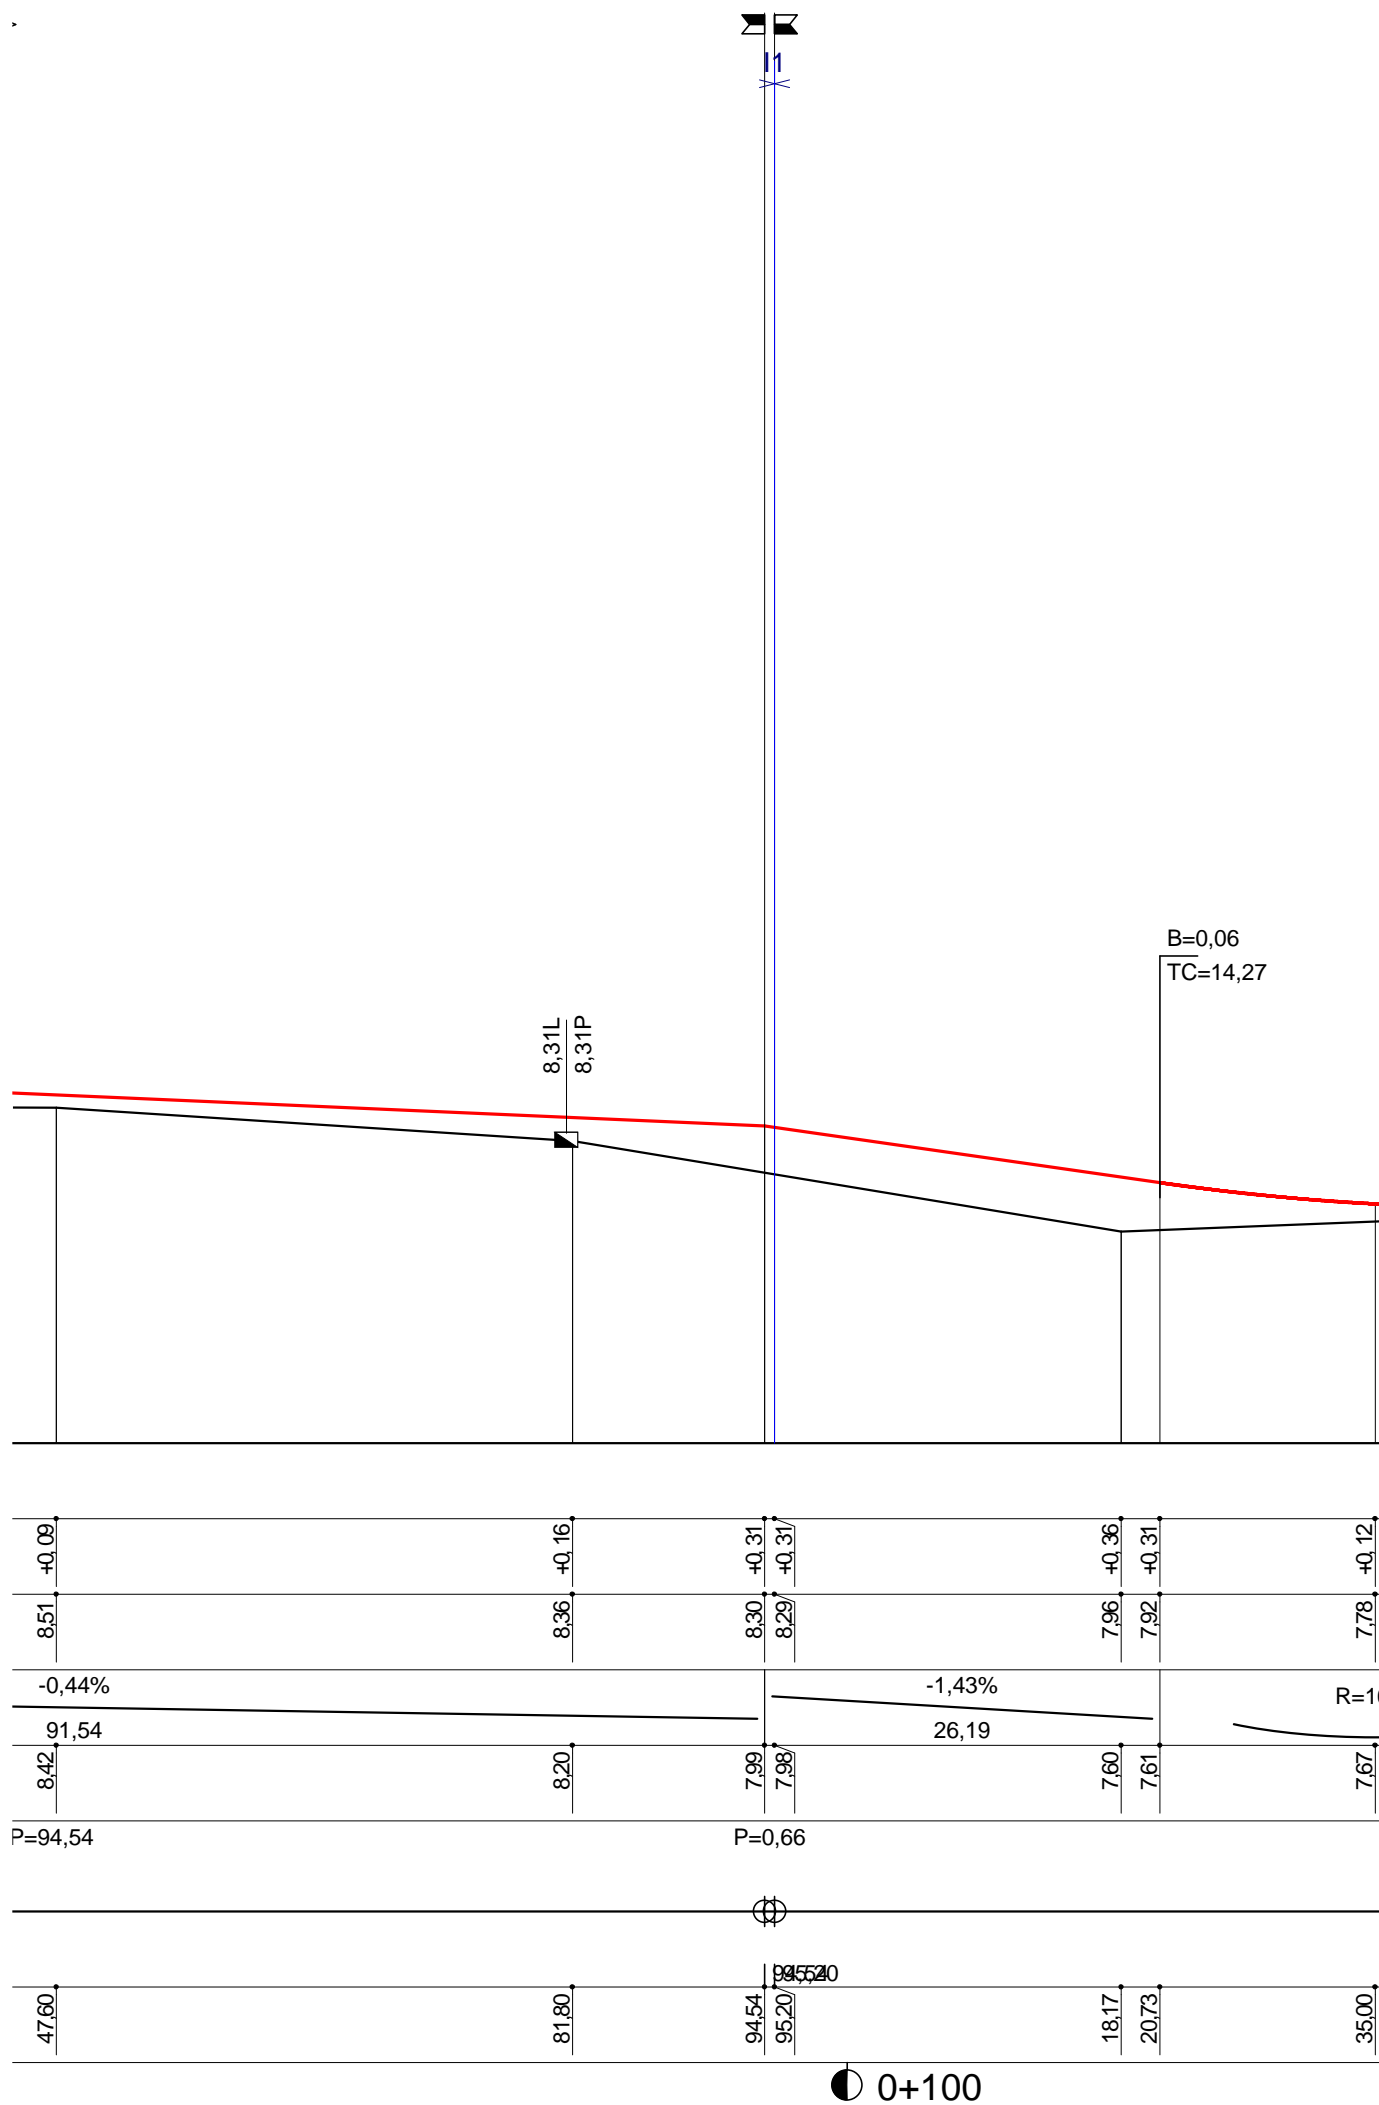


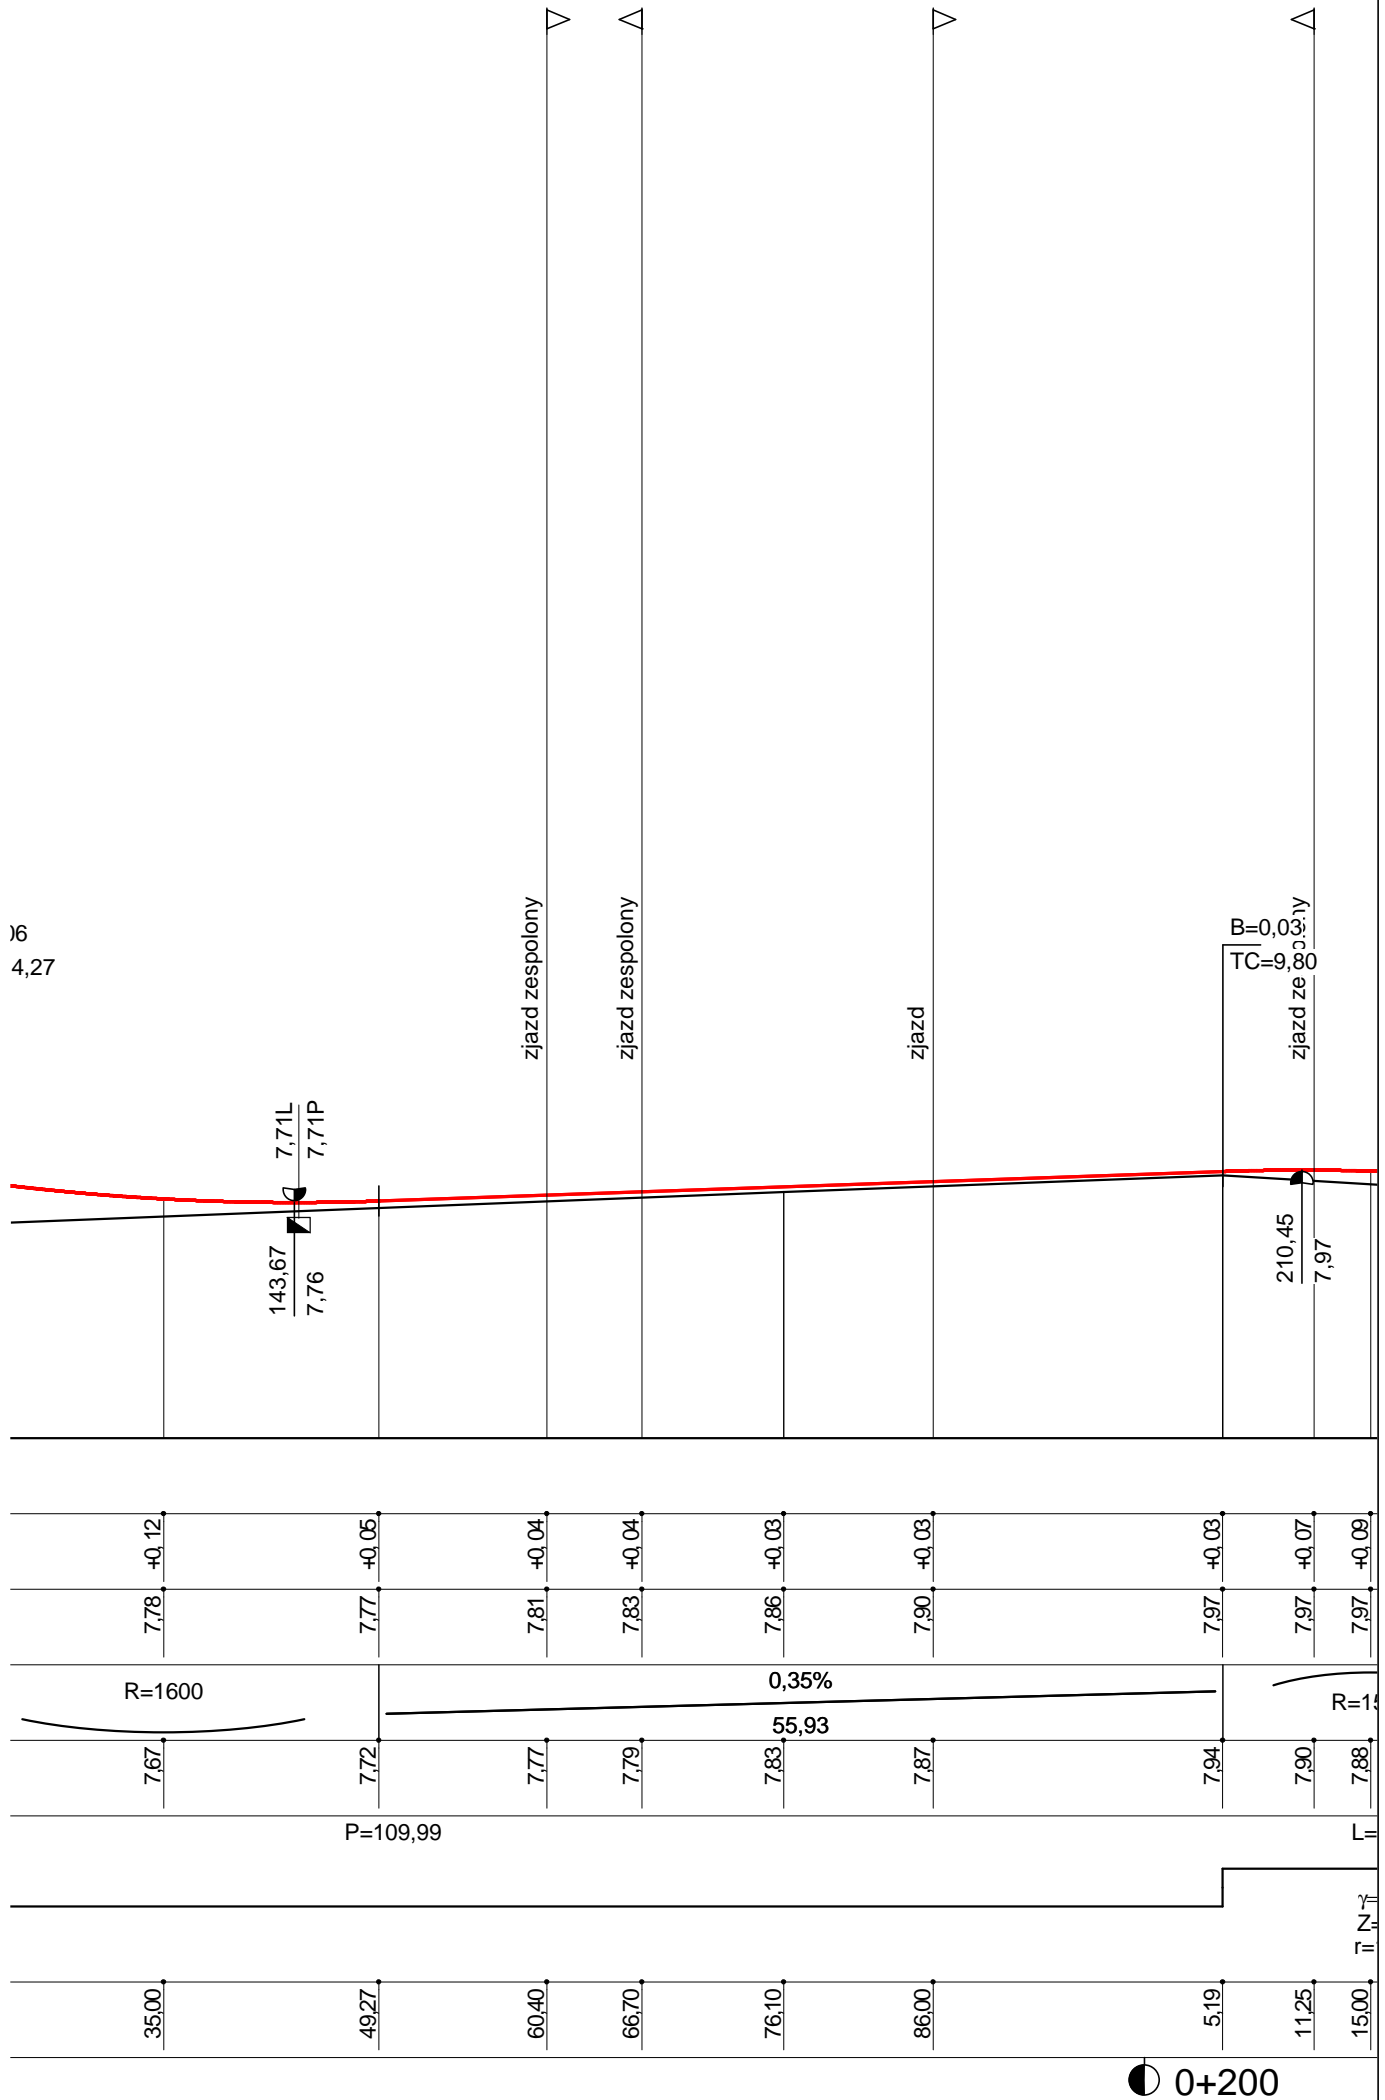

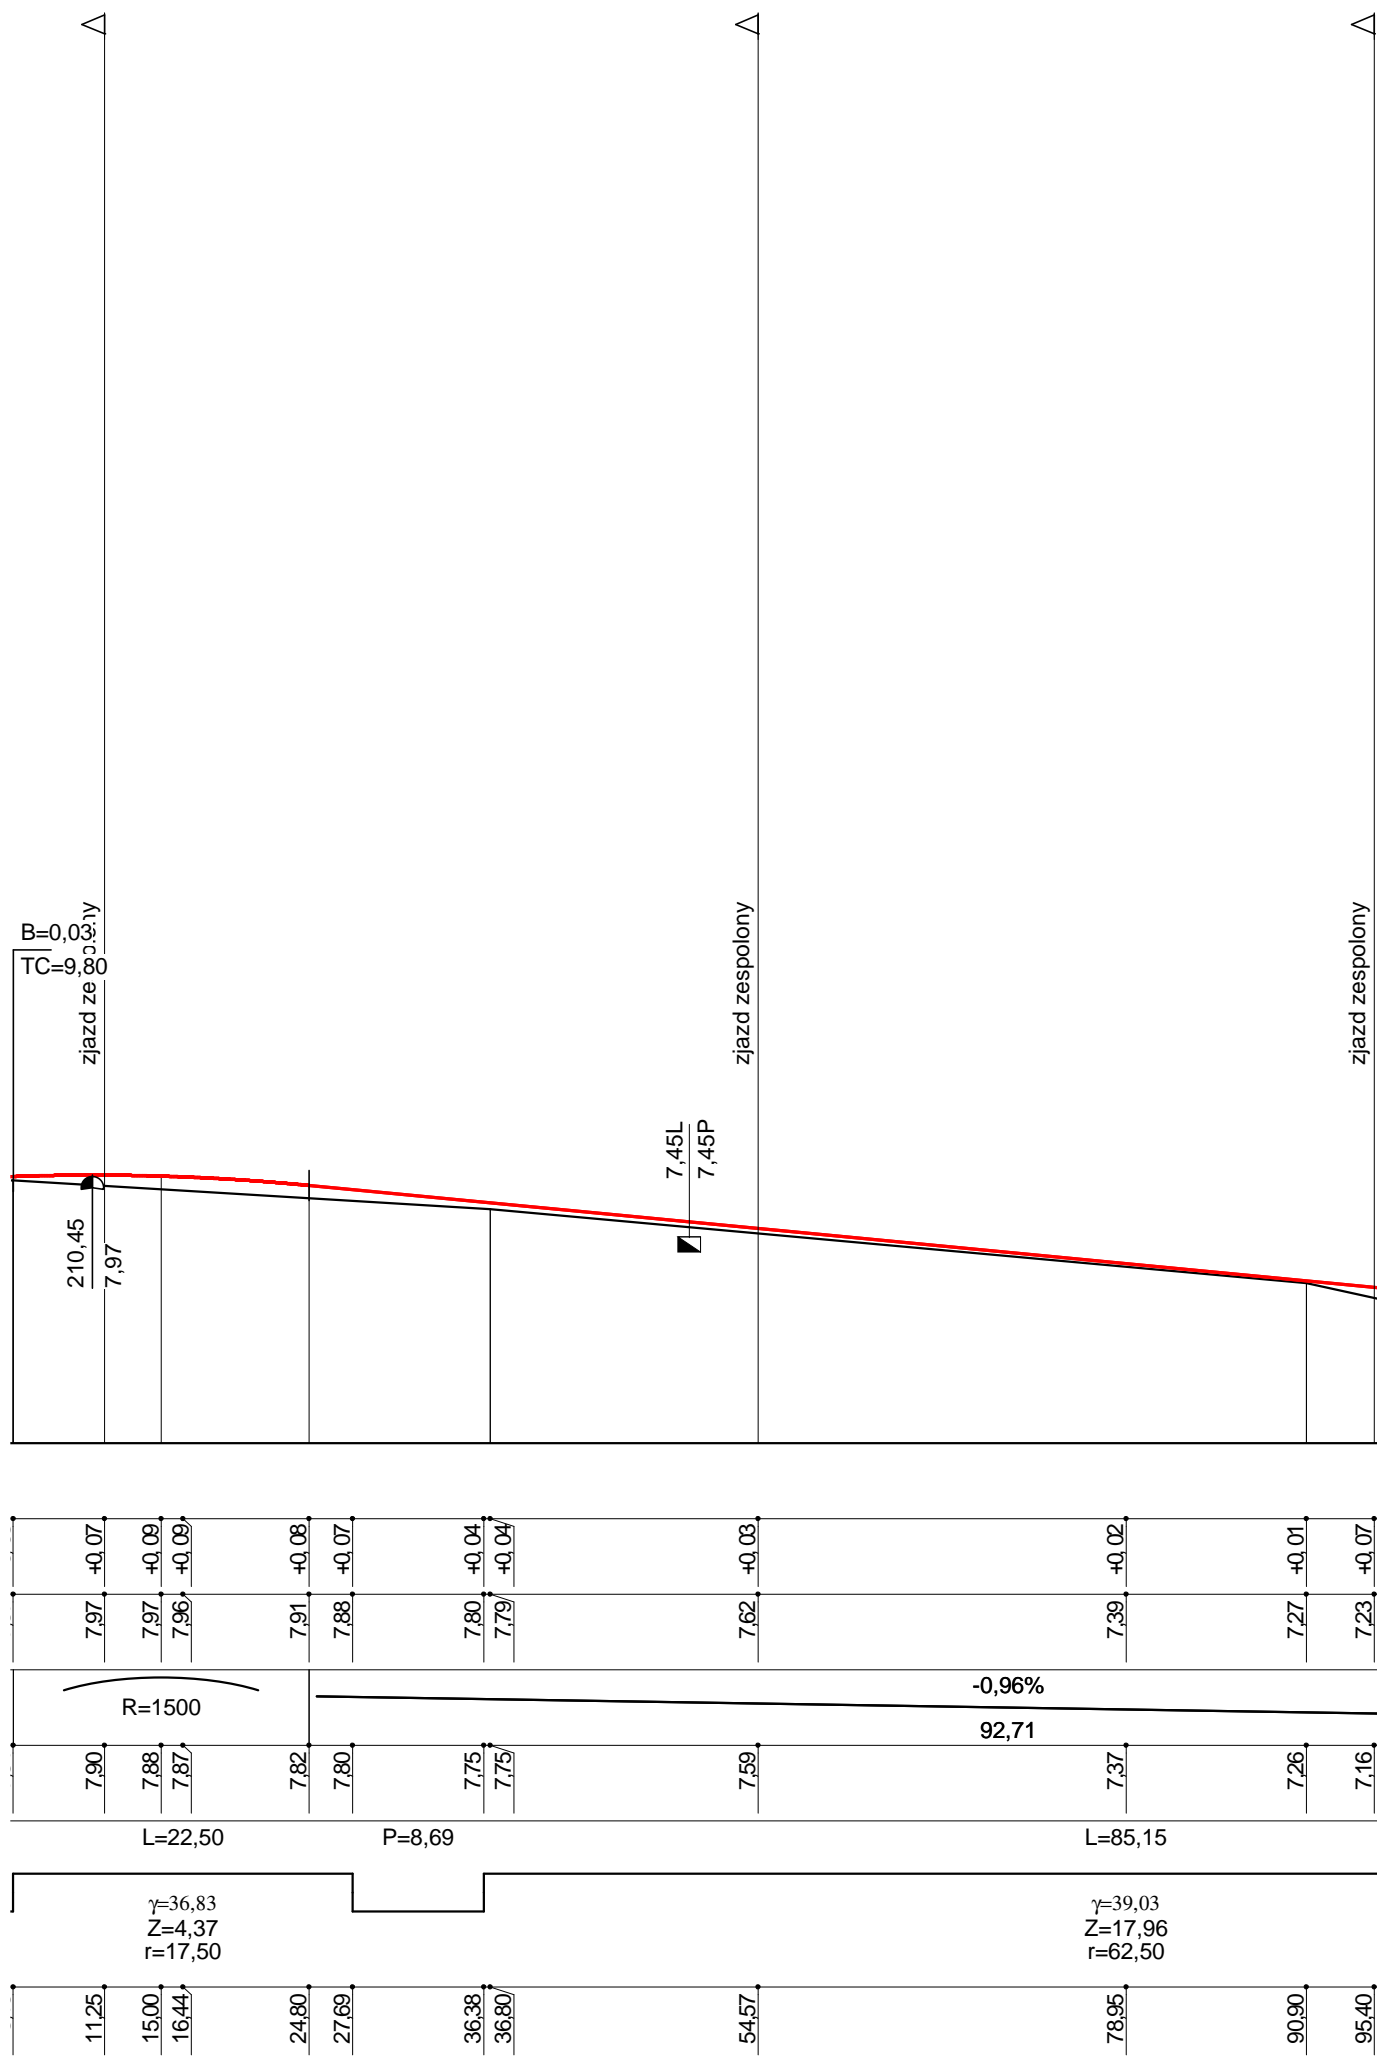

200

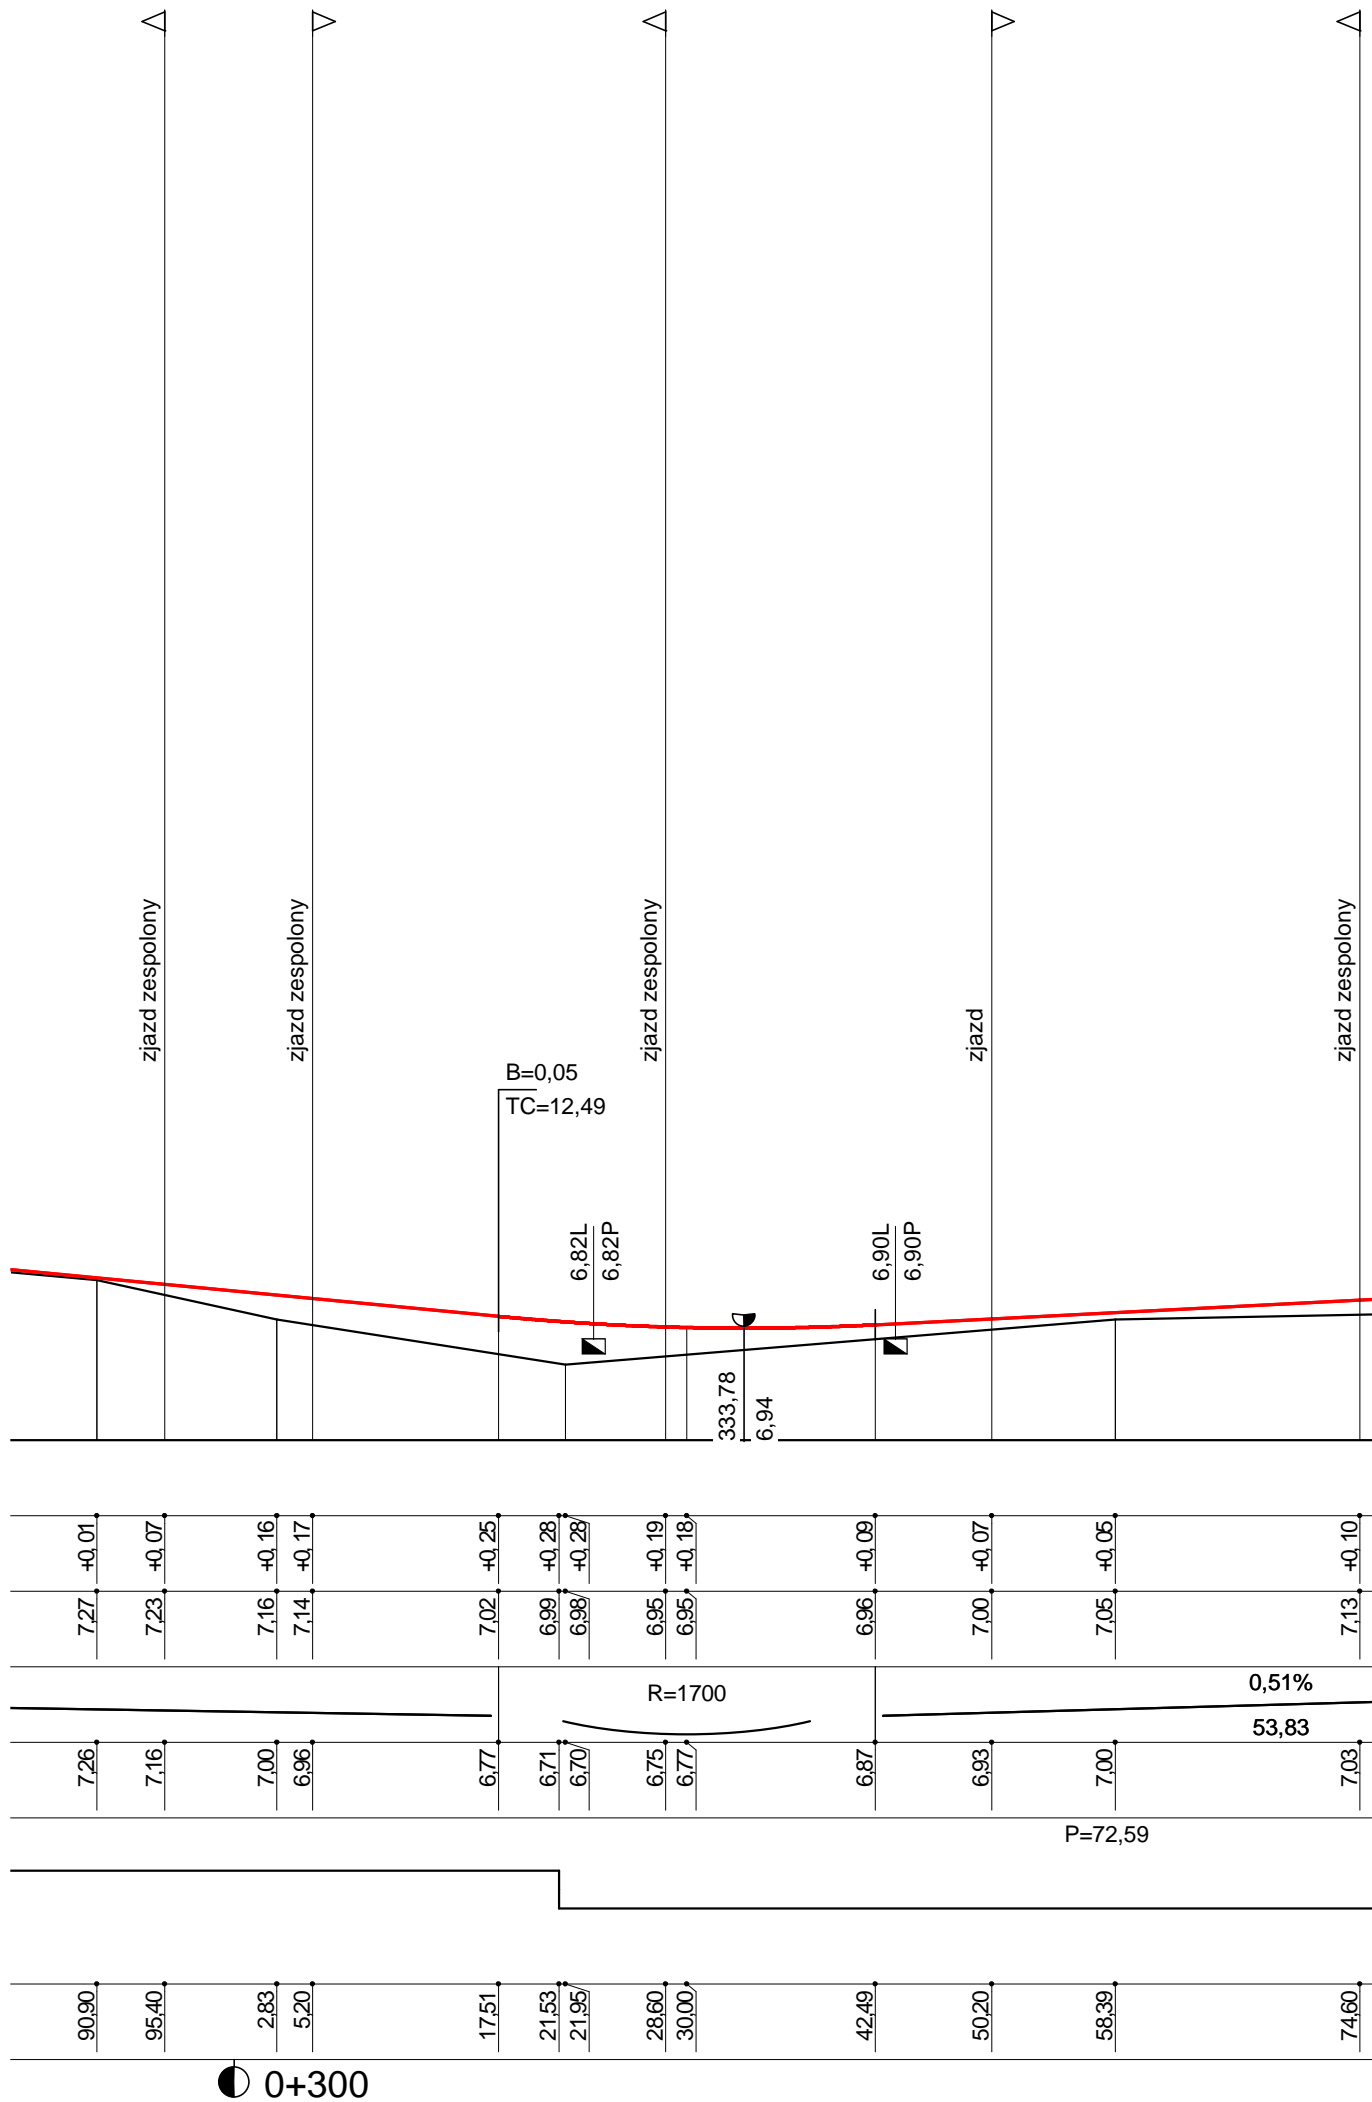

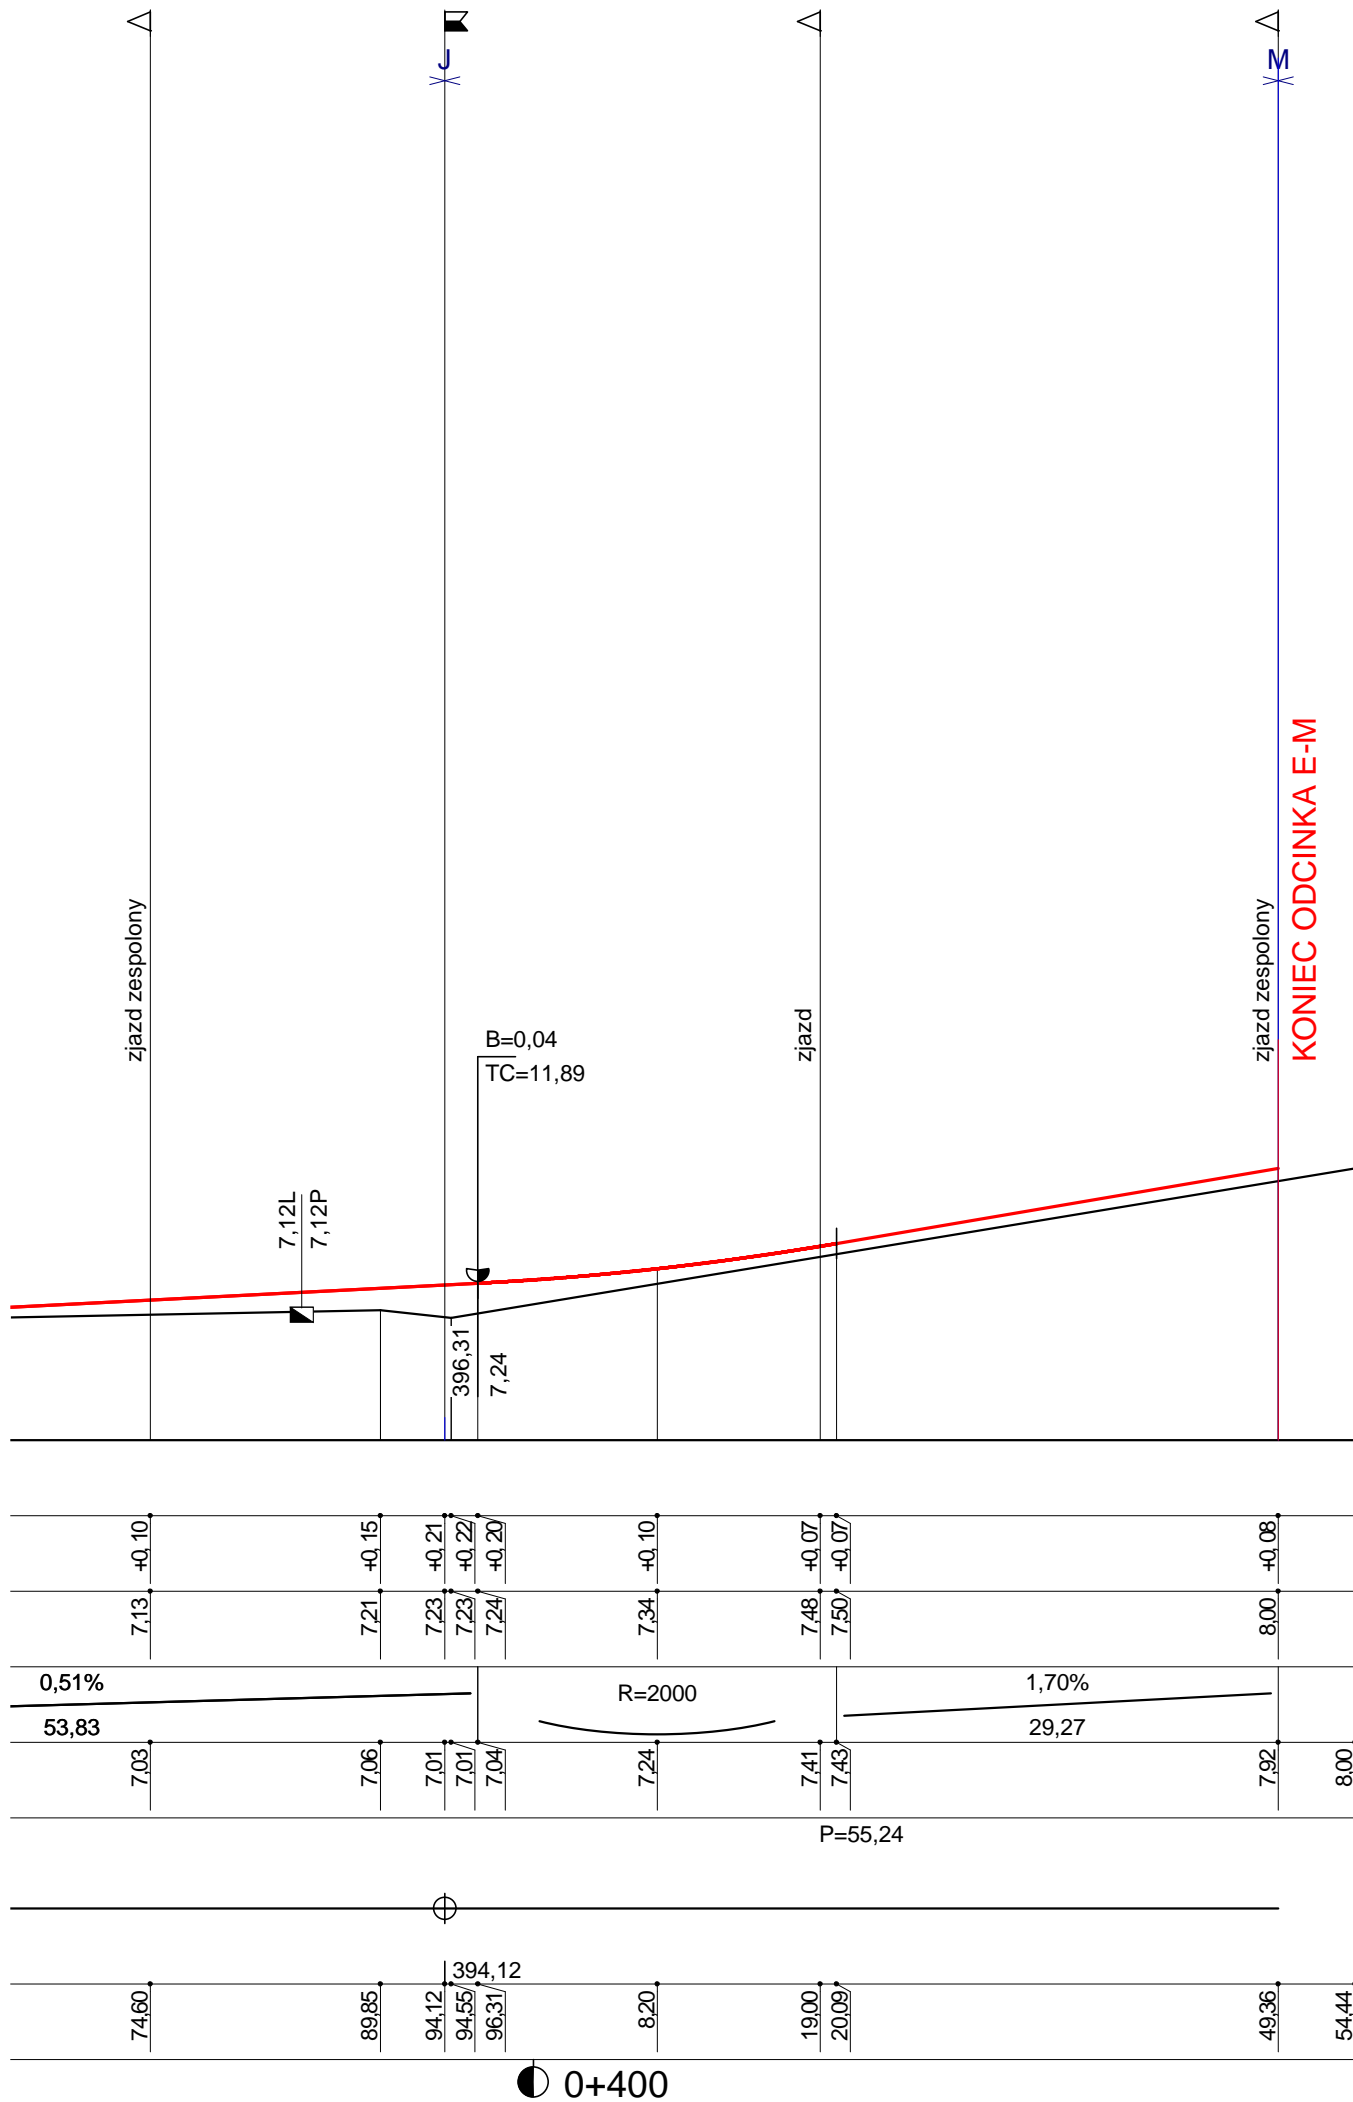

Budowa dróg wewnętrznych, Wytowno, Ustka

PROFIL E-M

Wykonawca:	PRACOWNIA PROJEKTOWA SYST.WOD.-KAN.dr inż. Tadeusz Gruszecki, 75-256 Koszalin, ul. Stoczniovców 10			
Inwestor:	Pomerania Nieruchomości Ustka Sp. z o.o.	Umowa:		
Obiekt:	Budowa dróg wewnętrznych, Wytowno, Ustka			
Nazwa rysunku:	PROFIL E-M			Załączników:
Projektował:	mgr inż. Janusz Raczyński	Uprawnienia:	ZAP/0049/PWOD/05	Rysunek nr 5
Opracował:		Uprawnienia:		Skala: 1:50:500
Sprawdził:	Aleksander Ofierzyński	Uprawnienia:	GT-V-63/15/76	Data 12.2011

Skala: 1:50:500