

# Skala 1:50:500

## LEGENDA :

- Teren
- Niweleta

Skrzyżowania z drogami o utwardzonej nawierzchni:


- ▣ po prawej stronie
- ▣ po lewej stronie

Zjazdy:

- ▷ po prawej stronie
- ◁ po lewej stronie

▣ Wpusty


⤴ Szczyt łuku pionowego

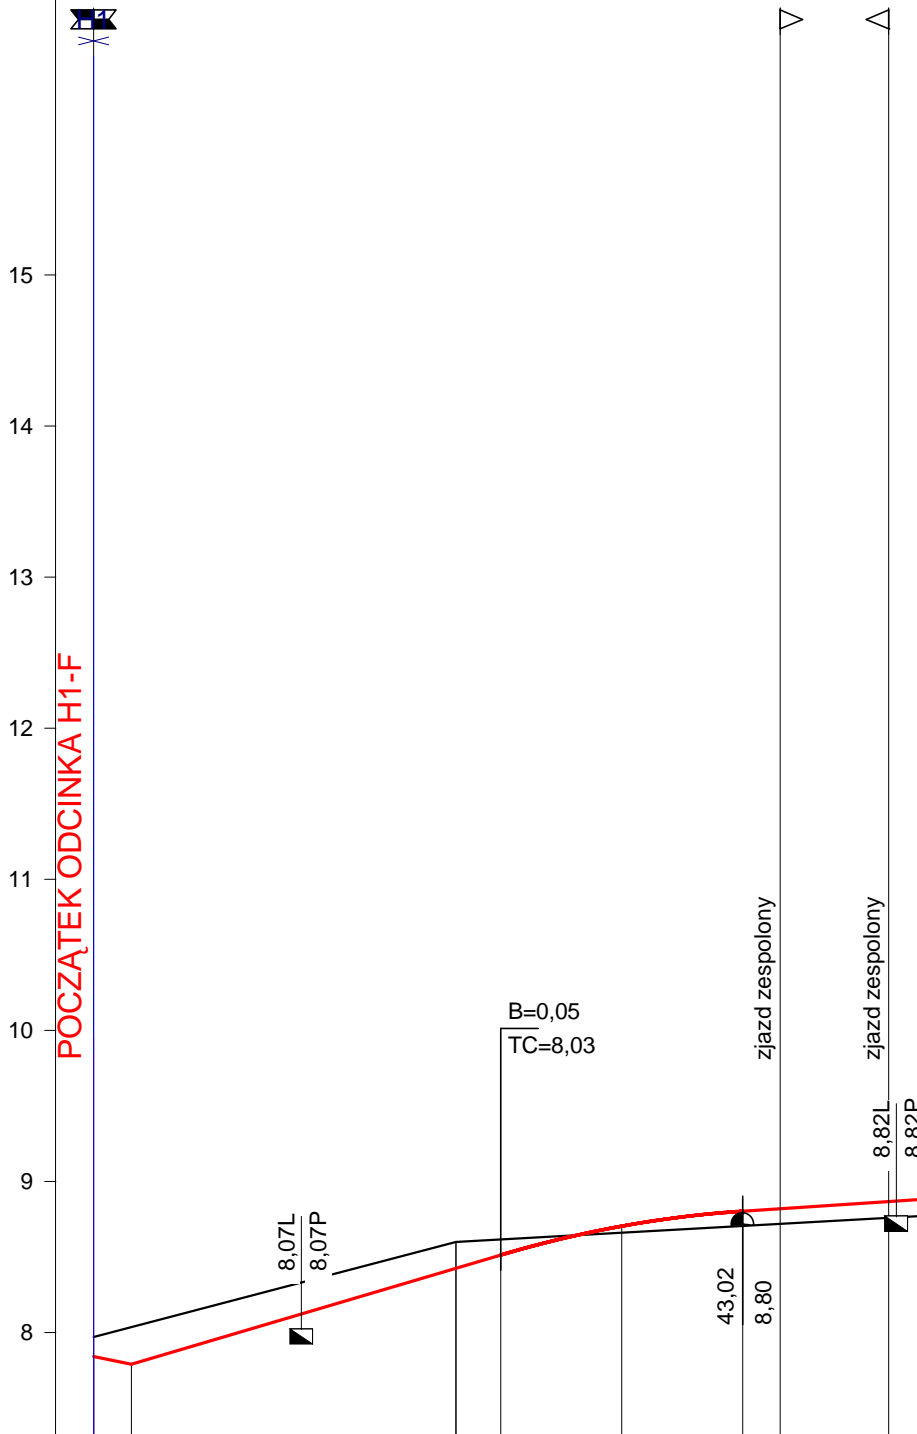

P.p. = 7,3 m n.p.m.

RODZAJ NAWIERZCHNI	
RÓŻNICE RZĘDNYCH (Zn-Zt)	-0,13 -0,25
RZĘDNE NIWELETY NAWIERZCHNI	7,84 7,79 8,43 8,51 8,70 8,77 8,80 8,82 8,82 8,87 8,87
POCHYLENIA PODŁUŻNE I ŁUKI PIONOWE	-2,00% 2,50 2,95% 24,48 R=700
RZĘDNE TERENU (ISTNIEJĄCEJ NAWIERZCHNI)	7,97 8,04 8,60 8,62 8,66 8,68 8,71 8,72 8,72 8,76 8,76
PROSTE I ŁUKI POZIOME	P=39,04 L=13,98 γ=7,28 Z=0,45 r=55,00
ODLEGŁOŚCI	0,00 2,50 24,02 26,98 35,00 39,04 43,03 45,50 46,03 52,70 53,02
PIKIETAŻ	⊙ 0+000



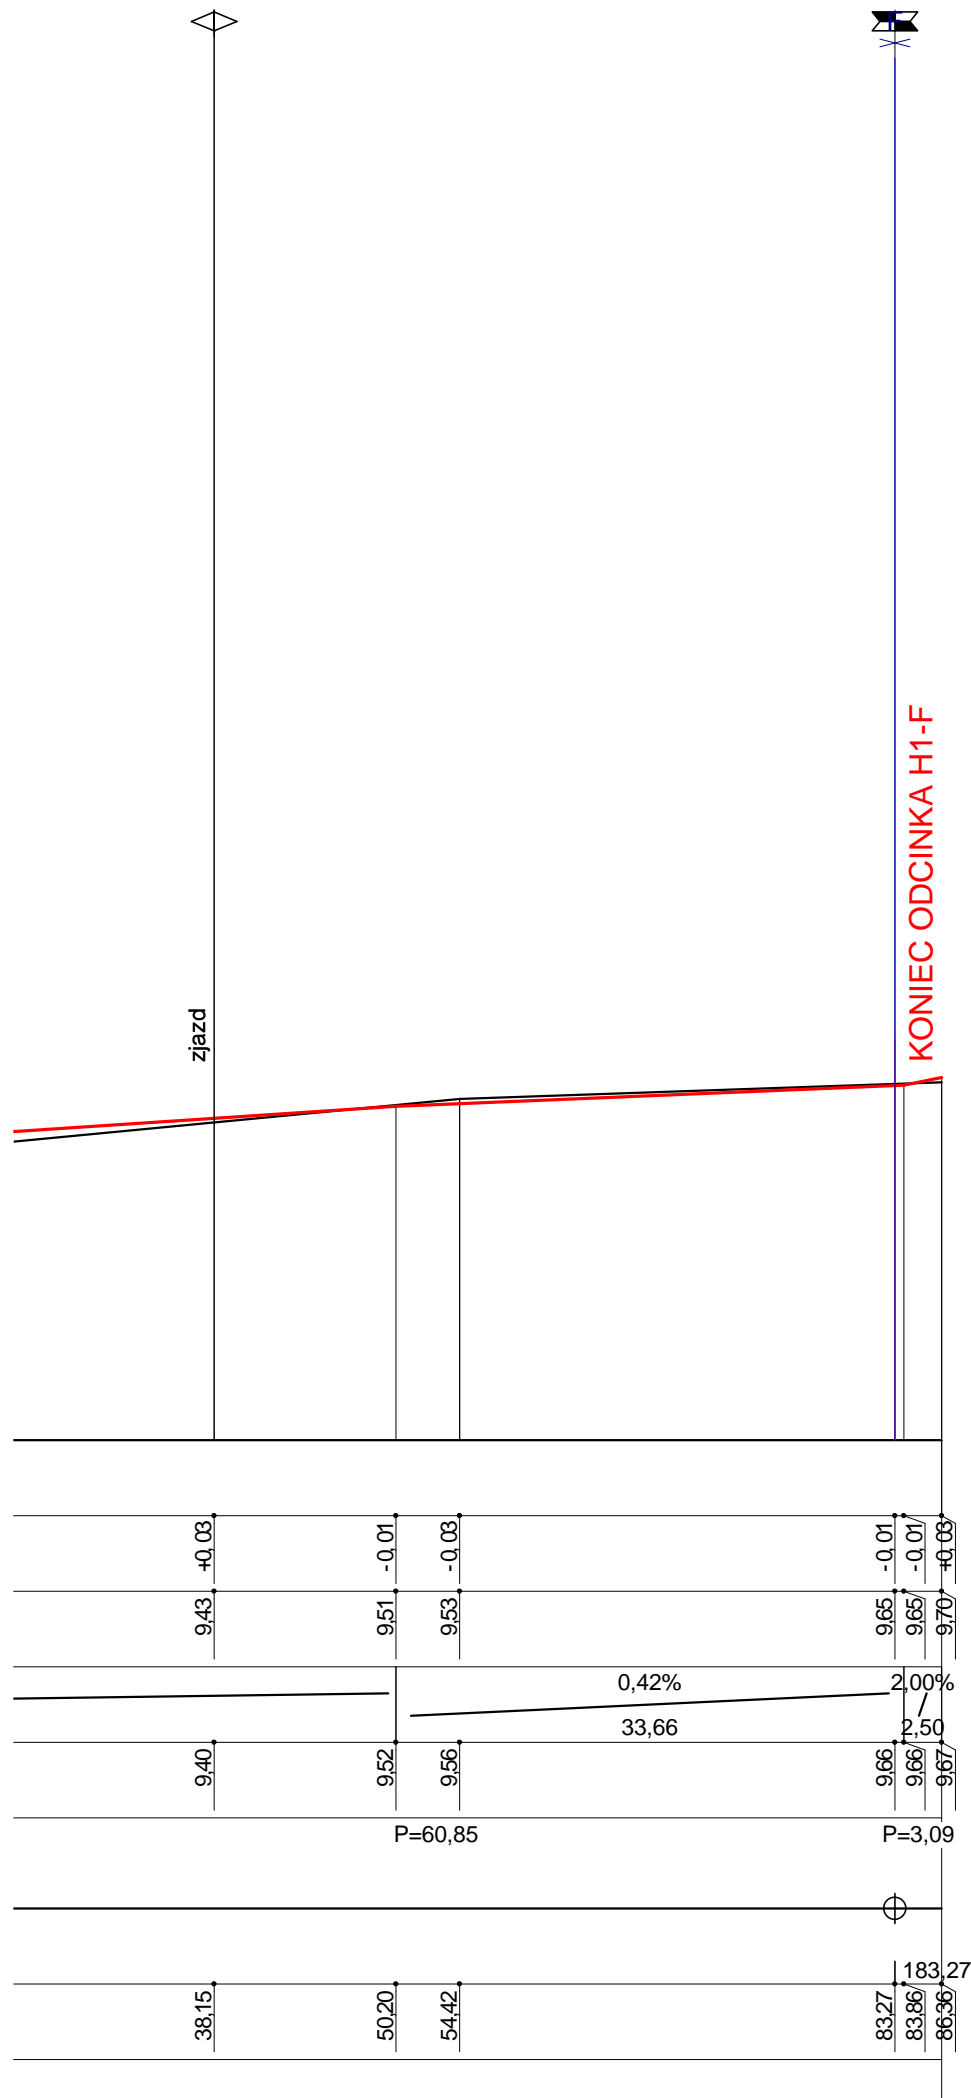

# Budowa dróg wewnętrznych, Wytowno, Ustka

## PROFIL H1-F

Wykonawca:	PRACOWNIA PROJEKTOWA SYST.WOD.-KAN.dr inż. Tadeusz Gruszecki, 75-256 Koszalin, ul. Stoczniovców 10			
Inwestor:	Pomerania Nieruchomości Ustka Sp. z o.o.	Umowa:		
Obiekt:	Budowa dróg wewnętrznych, Wytowno, Ustka			
Nazwa rysunku:	PROFIL H1-F			Załączników:
Projektował:	mgr inż. Janusz Raczyński	Uprawnienia:	ZAP/0049/PWOD/05	Rysunek nr 6
Opracował:		Uprawnienia:		Skala: 1:50:500
Sprawdził:	Aleksander Ofierzyński	Uprawnienia:	GT-V-63/15/76	Data 12.2011

Skala: 1:50:500