


PRZEKRÓJ KONSTRUKCYJNY
skala 1:50

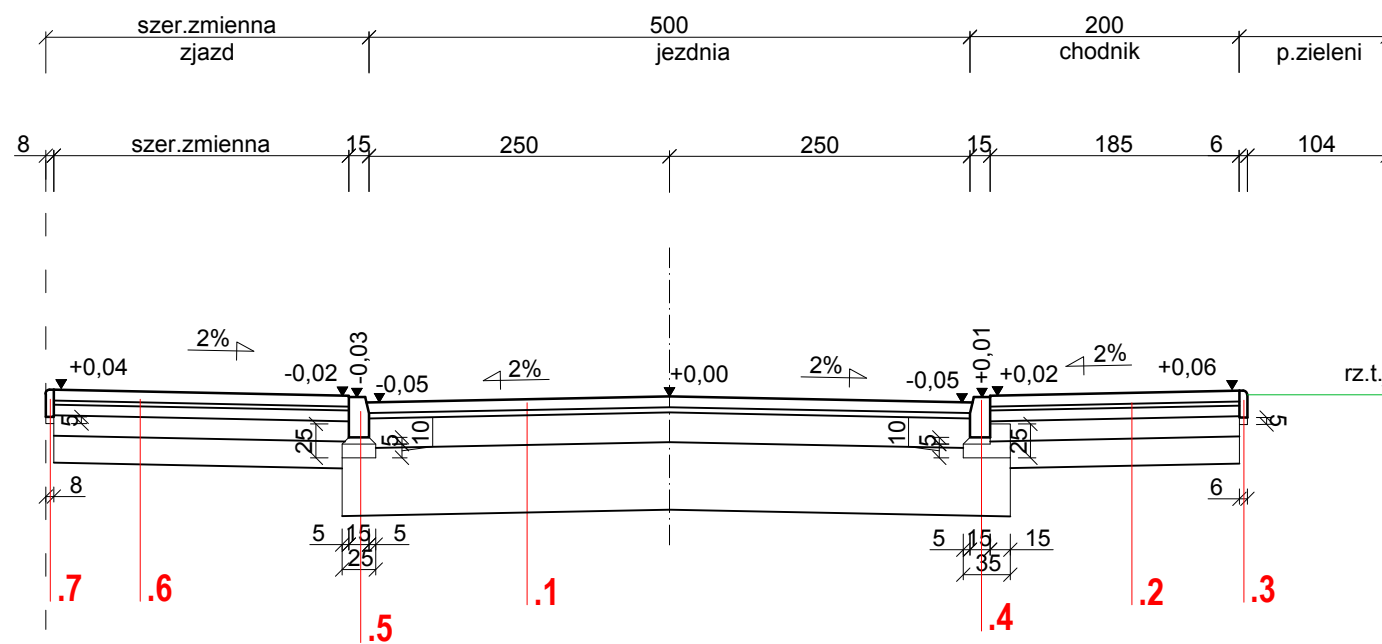

LEGENDA:

1. JEZDNIA

- warstwa ściernalna z kostki betonowej typu polbruk gr. 8 cm
- podsypka cementowo - piaskowa 1:4 gr. 4 cm
- podbudowa pomocnicza z kruszywa łamanego stabilizowanego mechanicznie, gr. 20 cm
- wzmocnienie podłoża poprzez wymianę gruntu słabonośnego na pospółkę, gr. 50 cm

2. CHODNIK

- kostka bet. typu polbruk, gr. 6 cm
- podsypka cem.-piask. 1:4, gr. 4 cm
- wzmocnienie podłoża poprzez wymianę gruntu słabonośnego na pospółkę, gr. 20 cm

3. OBRZEŻE

- obrzeże betonowe 6x20 cm
- podsypka cementowo-piaskowa 1:4 grub. 5 cm

4. KRAWĘŻNIK NA ŁAWIE Z OPOREM

- krawężnik betonowy 15x30 cm
- podsypka cementowo-piaskowa 1:4 grub. 5 cm
- ława betonowa B10 z oporem $F=0,0575 \text{ m}^2$

5. KRAWĘŻNIK NA ŁAWIE ZWYKŁEJ

- krawężnik betonowy 15x20 cm
- podsypka cementowo-piaskowa 1:4 grub. 5 cm
- ława betonowa B10 z oporem $F=0,025 \text{ m}^2$

6. ZJAZD

- warstwa ściernalna z kostki betonowej typu polbruk gr. 8 cm
- podsypka cementowo - piaskowa 1:4 gr. 4 cm
- podbudowa pomocnicza z kruszywa łamanego stabilizowanego mechanicznie, gr. 20 cm
- wzmocnienie podłoża poprzez wymianę gruntu słabonośnego na pospółkę, gr. 20 cm

7. OBRZEŻE OGRANICZAJĄCE NAWIERZCHNIĘ ZJAZDU

- obrzeże betonowe 8x30 cm
- podsypka cementowo-piaskowa 1:4 grub. 5 cm

Obiekt: Infrastruktura techniczna		
Adres: 80,87,52,84, 83/65, 83/41, 83/42, 83/32, 83/31, 83/64, 83/45, 83/46, 83/30, 83/29, 83/63, 83/49, 83/50, 83/28, 83/27, 86/90, 86/89, 86/100, 86/2, 86/3, 86/5, 86/9 do 86/15, 86/24 do 86/36, 86/37 do 86/43, 86/52, 86/54 do 86/88, 86/92 do 86/95, 86/98, obręb Wytowno, Gmina Ustka		
Inwestor: Pomerania Nieruchomości Ustka 76-200 Słupsk ul. Sportowa 5c		
Przedmiot rysunku: Przekroje konstrukcyjne		Skala: 1:50
Projektował: mgr inż. Janusz Raczyński ZAP/0049/PWOD/05	Sprawdził: Aleksander Ofierzyński GT-V-63/15/76	Data: 02.2012 r.
		Nr rysunku: 2