

Skala 1:50:500

LEGENDA :

- Teren
- Niweleta

Skrzyżowania z drogami o utwardzonej nawierzchni:


- ▣ po prawej stronie
- ▣ po lewej stronie

Zjazdy:

- ▷ po prawej stronie
- ◁ po lewej stronie


▣ Wpusty

⤴ Szczyt łuku pionowego

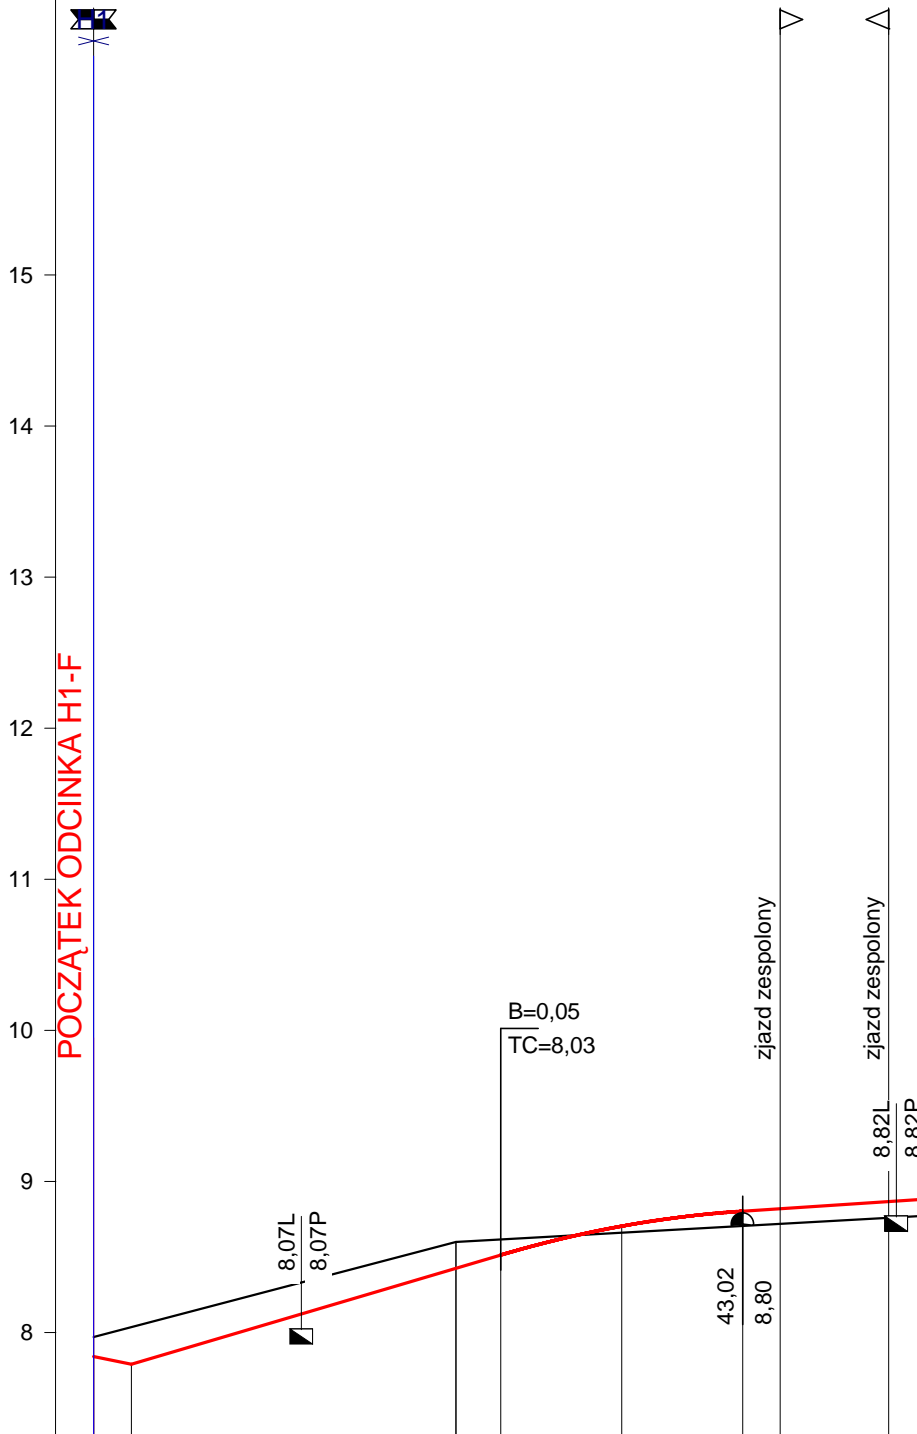

P.p. = 7,3 m n.p.m.

RODZAJ NAWIERZCHNI	
RÓŻNICE RZĘDNYCH (Zn-Zt)	-0.13 -0.25
RZĘDNE NIWELETY NAWIERZCHNI	7.84 7.79 8.43 8.51 8.70 8.77 8.80 8.82 8.82 8.87 8.87
POCHYLENIA PODŁUŻNE I ŁUKI PIONOWE	-2.00% 2.50 2.95% 24.48 R=700
RZĘDNE TERENU (ISTNIEJĄCEJ NAWIERZCHNI)	7.97 8.04 8.60 8.62 8.66 8.68 8.71 8.72 8.72 8.76 8.76
PROSTE I ŁUKI POZIOME	P=39.04 L=13.98 γ=7.28 Z=0.45 r=55.00
ODLEGŁOŚCI	0.00 2.50 24.02 26.98 35.00 39.04 43.03 45.50 46.03 52.70 53.02
PIKIETAŻ	⊙ 0+000

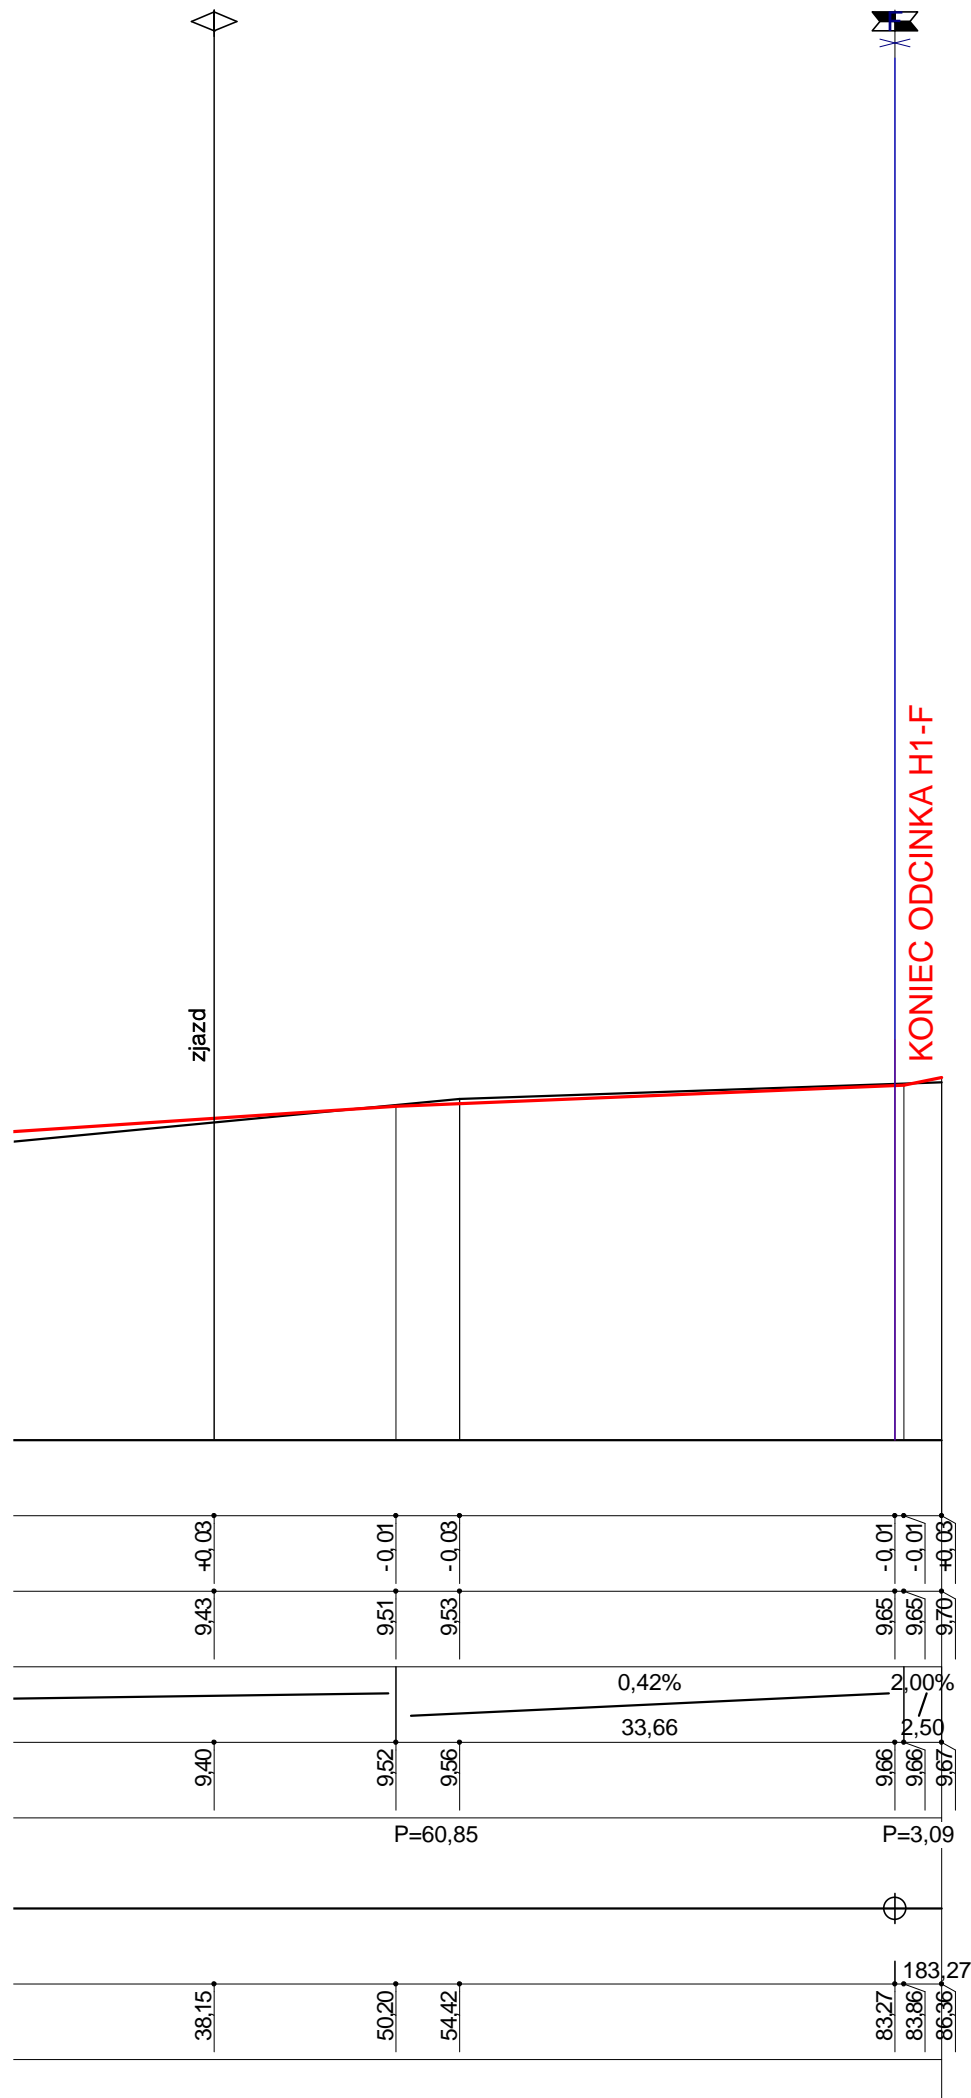

Budowa dróg wewnętrznych, Wytowno, Ustka.[UKŁAD I]

PROFIL H1-F

Wykonawca:	PROJEKTOWANIE I NADZÓR AUTORSKI inż. Milita Gruszecka, 75-256 Koszalin, ul. Stoczniovców 10			
Inwestor:	Pomerania Nieruchomości Ustka Sp. z o.o.	Umowa:		
Obiekt:	Budowa dróg wewnętrznych, Wytowno, Ustka.[UKŁAD I]			
Nazwa rysunku:	PROFIL H1-F			Załączników:
Projektował:	mgr inż. Janusz Raczyński	Uprawnienia:	ZAP/0049/PWOD/05	Rysunek nr 3.1
Opracował:		Uprawnienia:		Skala: 1:50:500
Sprawił:	Aleksander Ofierzyński	Uprawnienia:	GT-V-63/15/76	Data 2.2012

Skala: 1:50:500