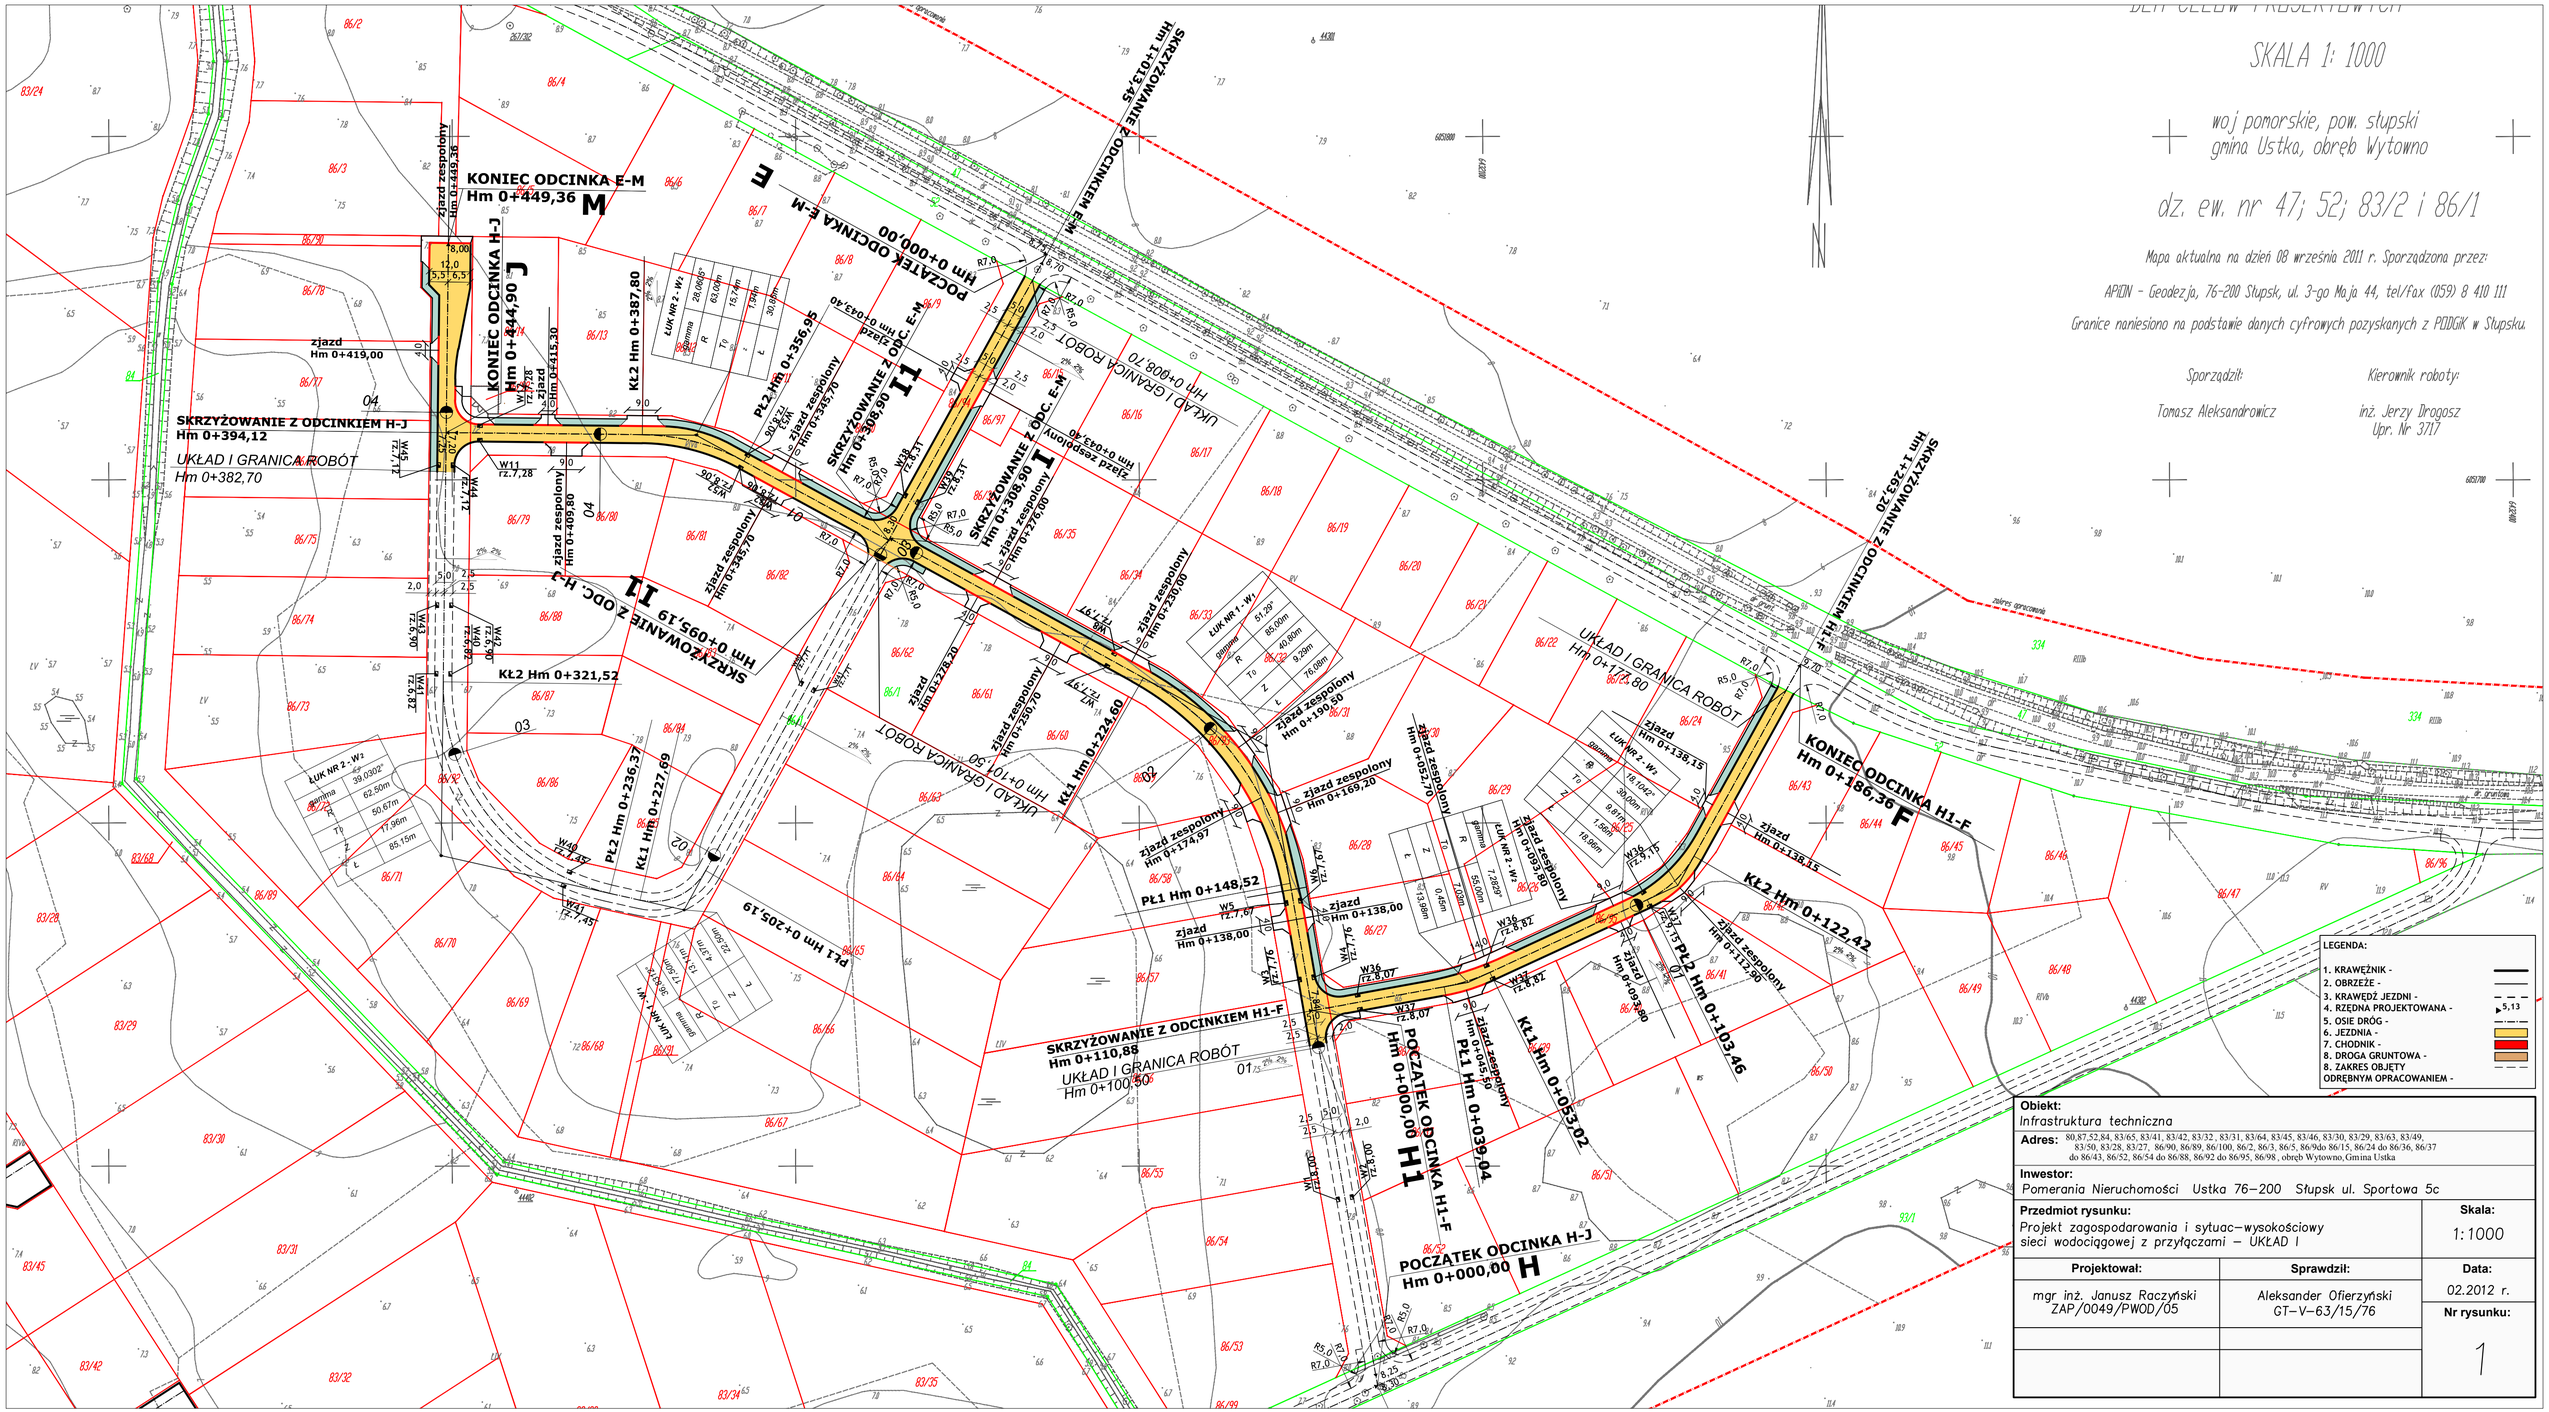
SKALA 1: 1000
woj pomorskie, pow. słupski
gmina Ustka, obręb Wytowno
dz. ew. nr 47; 52; 83/2 i 86/1
Mapa aktualna na dzień 08 września 2011 r. Sporządzona przez:
APIDN - Geodezja, 76-200 Słupsk, ul. 3-go Maja 44, tel/Fax (059) 8 410 111
Granice naniesiono na podstawie danych cyfrowych pozyskanych z PODGiK w Słupsku.
Sporządził:
Tomasz Aleksandrowicz
Kierownik roboty:
inż. Jerzy Drogosz
Upr. Nr 3717
KONIEC ODCINKA E-M
Hm 0+449,36
M
E
POCZĄTEK ODCINKA E-M
Hm 0+000,00
SKRZYŻOWANIE Z ODCINKIEM E-M
Hm 1+013,45
SKRZYŻOWANIE Z ODCINKIEM H1-F
Hm 1+253,20
KONIEC ODCINKA H1-F
Hm 0+186,36
F
KONIEC ODCINKA H-J
Hm 0+444,90
J
SKRZYŻOWANIE Z ODCINKIEM H-J
Hm 0+394,12
UKŁAD I GRANICA ROBÓT
Hm 0+382,70
T1
SKRZYŻOWANIE Z ODC. E-M
Hm 0+308,90
T2
SKRZYŻOWANIE Z ODC. H-J
Hm 0+095,19
I1
SKRZYŻOWANIE Z ODCINKIEM H1-F
Hm 0+110,88
UKŁAD I GRANICA ROBÓT
Hm 0+100,50
POCZĄTEK ODCINKA H1-F
Hm 0+000,00
H1
POCZĄTEK ODCINKA H-J
Hm 0+000,00
H
UKŁAD I GRANICA ROBÓT
Hm 0+177,80
UKŁAD I GRANICA ROBÓT
Hm 0+101,50
UKŁAD I GRANICA ROBÓT
Hm 0+008,70
zjazd zespolony Hm 0+449,36
zjazd Hm 0+419,00
zjazd zespolony Hm 0+409,80
zjazd Hm 0+415,30
zjazd zespolony Hm 0+043,90
zjazd zespolony Hm 0+365,70
zjazd zespolony Hm 0+276,00
zjazd zespolony Hm 0+250,00
zjazd zespolony Hm 0+190,50
zjazd zespolony Hm 0+169,20
zjazd zespolony Hm 0+174,97
zjazd zespolony Hm 0+052,70
zjazd zespolony Hm 0+095,80
zjazd Hm 0+138,15
zjazd zespolony Hm 0+112,90
zjazd Hm 0+093,80
zjazd Hm 0+138,00
zjazd Hm 0+138,00
zjazd Hm 0+227,69
zjazd Hm 0+236,37
zjazd Hm 0+278,20
Kł2 Hm 0+387,80
Kł2 Hm 0+321,52
Kł1 Hm 0+224,60
Kł1 Hm 0+053,02
Kł2 Hm 0+122,42
Pł2 Hm 0+356,95
Pł2 Hm 0+236,37
Pł1 Hm 0+148,52
Pł1 Hm 0+205,19
Pł1 Hm 0+039,04
Pł2 Hm 0+103,46
ŁUK NR 1 - W1
ŁUK NR 2 - W2
ŁUK NR 1 - W1
ŁUK NR 2 - W2
ŁUK NR 2 - W2
ŁUK NR 1 - W1
04
03
02
01
LEGENDA:
1. KRAWĘŻNIK -
2. OBRZEŻE -
3. KRAWĘDŹ JEZDNI -
4. RZĘDNA PROJEKTOWANA - 5,13
5. OSIE DRÓG -
6. JEZDNIA -
7. CHODNIK -
8. DROGA GRUNTOWA -
8. ZAKRES OBJĘTY ODRĘBNYM OPRACOWANIEM -
Obiekt:
Infrastruktura techniczna
Adres: 80,87,52,84, 83/65, 83/41, 83/42, 83/32 , 83/31, 83/64, 83/45, 83/46, 83/30, 83/29, 83/63, 83/49, 83/50, 83/28, 83/27, 86/90, 86/89, 86/100, 86/2, 86/3, 86/5, 86/9do 86/15, 86/24 do 86/36, 86/37 do 86/43, 86/52, 86/54 do 86/88, 86/92 do 86/95, 86/98 , obręb Wytowno,Gmina Ustka
Inwestor:
Pomerania Nieruchomości Ustka 76-200 Słupsk ul. Sportowa 5c
Przedmiot rysunku:
Projekt zagospodarowania i sytuac-wysokościowy sieci wodociągowej z przyłączami - UKŁAD I
Skala:
1:1000
Projektował:
mgr inż. Janusz Raczyński ZAP/0049/PWOD/05
Sprawdził:
Aleksander Ofierzyński GT-V-63/15/76
Data:
02.2012 r.
Nr rysunku:
1