

# Skala 1:50:500

## LEGENDA :

- Teren
- Niweleta

Skrzyżowania z drogami o utwardzonej nawierzchni:


- ▣ po prawej stronie
- ▣ po lewej stronie

Zjazdy:

- ▷ po prawej stronie
- ◁ po lewej stronie


▣ Wpusty

⤴ Szczyt łuku pionowego

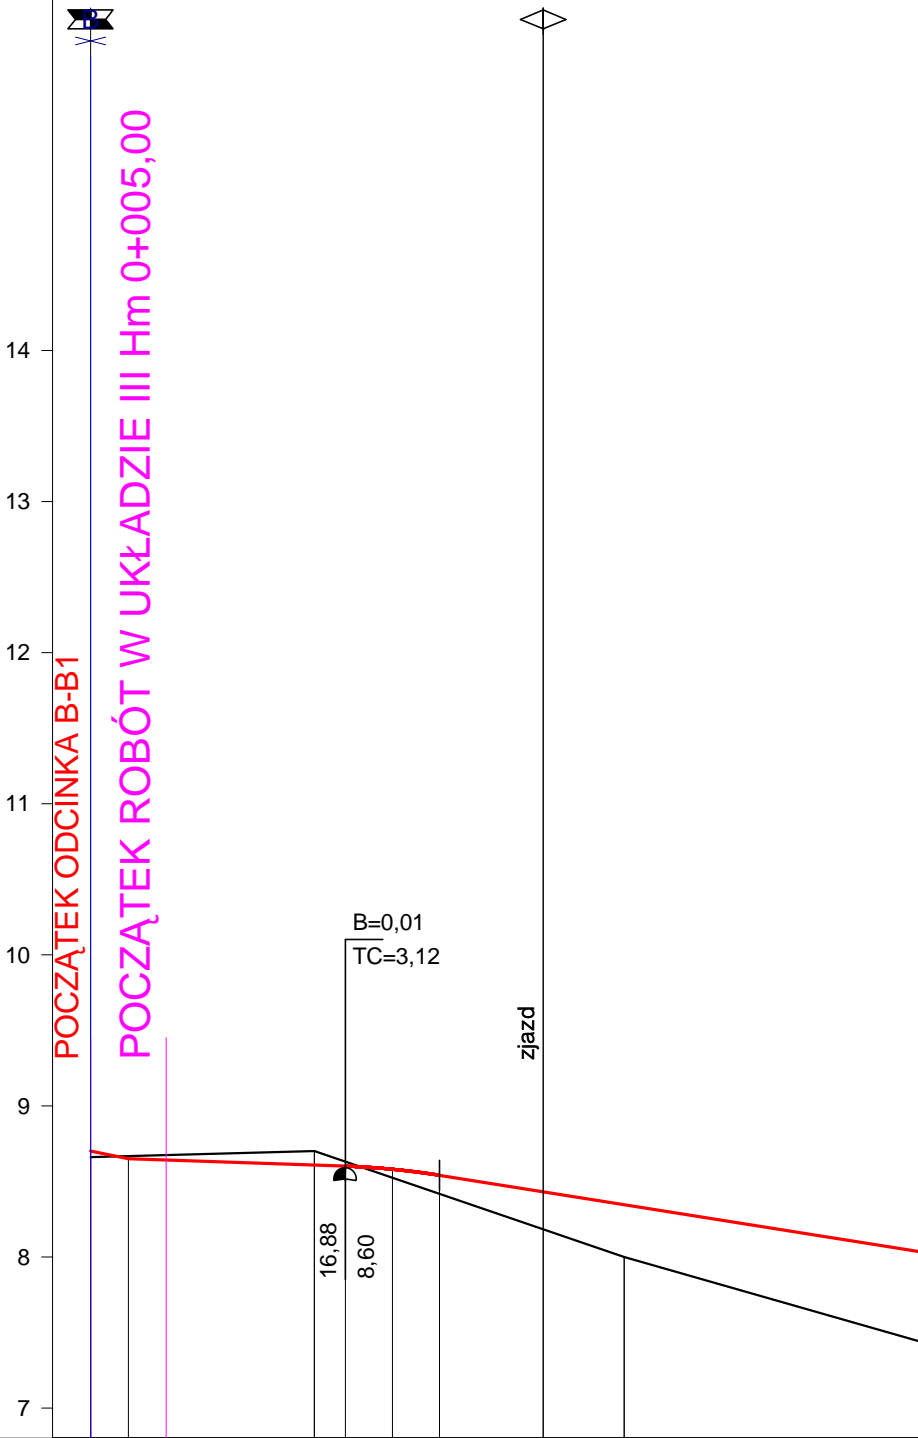

P.p. = 6,8 m n.p.m.

RODZAJ NAWIERZCHNI	
RÓŻNICE RZĘDNYCH (Zn-Zt)	+0,04 -0,02  -0,09 -0,03 +0,06 +0,12  +0,25 +0,35
RZĘDNE NIWELETY NAWIERZCHNI	8,70 8,65  8,61 8,60 8,58 8,54  8,43 8,35
POCHYLENIA PODŁUŻNE I ŁUKI PIONOWE	-2,00% 2,50 -0,34% 14,38 R=500 -1,59% 41,51
RZĘDNE TERENU (ISTNIEJĄCEJ NAWIERZCHNI)	8,66 8,67  8,70 8,63 8,52 8,42  8,18 8,00
PROSTE I ŁUKI POZIOME	P=64,63
ODLEGŁOŚCI	0,00 2,50  14,84 16,88 20,00 23,12  30,00 35,37
PIKIETAŻ	⊙ 0+000

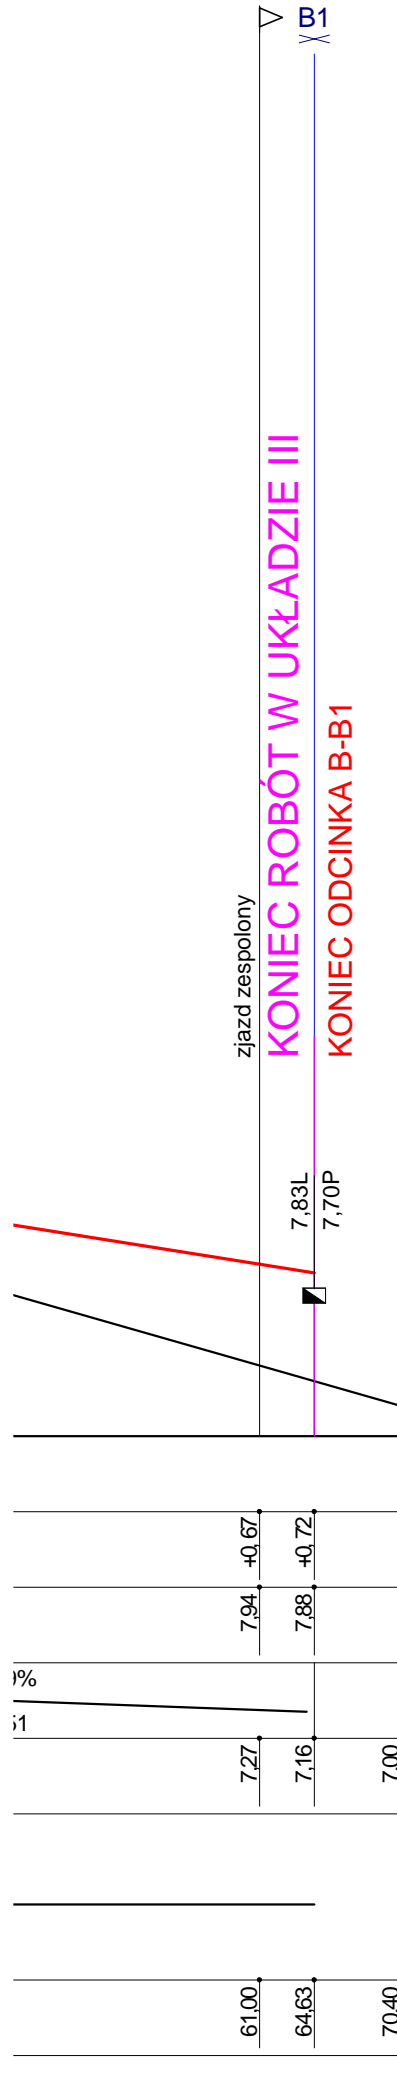

## Budowa dróg wewnętrznych, Wytowno, Ustka [UKŁADZ III] PROFIL B-B1

Wykonawca:	PROJEKTOWANIE I NADZÓR AUTORSKI inż. MILITA GRUSZECKA, 75-256 Koszalin, ul. Stoczniowców 10		
Inwestor:	Pomierania Nieruchomości Ustka Sp. z o.o.	Umowa:	
Obiekt:	Budowa dróg wewnętrznych, Wytowno, Ustka [UKŁADZ III]		
Nazwa rysunku:	PROFIL B-B1		
Projektował:	mgr inż. Janusz Raczyński	Uprawnienia:	ZAP/0049/PWOD/05
Opracował:		Uprawnienia:	
Sprawił:	Aleksander Ofierzyński	Uprawnienia:	GT-V-63/15/76
		Załączników:	Rysunek nr 3.1
			Skala: 1:50:500
			Data 02.2012

Skala: 1:50:500