

Skala 1:50:500

LEGENDA :

- Teren
- Niweleta

Skrzyżowania z drogami o utwardzonej nawierzchni:


- ▣ po prawej stronie
- ▣ po lewej stronie

Zjazdy:

- ▷ po prawej stronie
- ◁ po lewej stronie


▣ Wpusty

⤴ Szczyt łuku pionowego

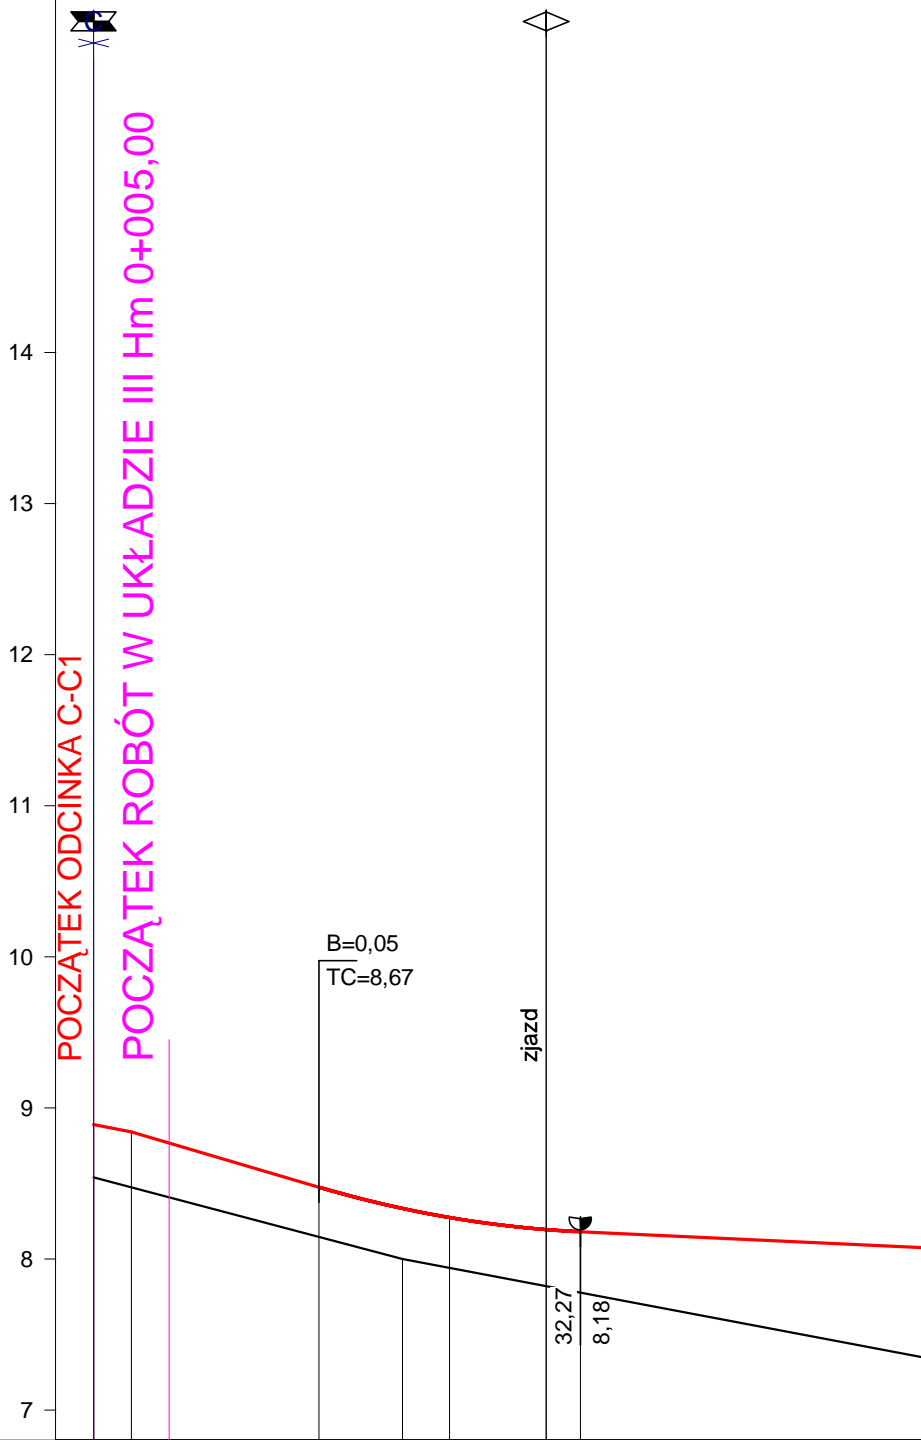

P.p. = 6,8 m n.p.m.

RODZAJ NAWIERZCHNI									
RÓŻNICE RZĘDNYCH (Zn-Zt)	+0,35	+0,37		+0,33	+0,33	+0,33	+0,37	+0,40	
RZĘDNE NIWELETY NAWIERZCHNI	8,89	8,84		8,47	8,33	8,27	8,19	8,18	
POCHYLENIA PODŁUŻNE I ŁUKI PIONOWE	-2,00%	-2,94%		R=700				-0,46%	
RZĘDNE TERENU (ISTNIEJĄCEJ NAWIERZCHNI)	8,54	8,47	12,44	8,15	8,00	7,94	7,82	7,78	
PROSTE I ŁUKI POZIOME	P=64,79								
ODLEGŁOŚCI	0,00	2,50		14,94	20,47	23,60	30,00	32,27	
PIKIETAŻ	0+000								

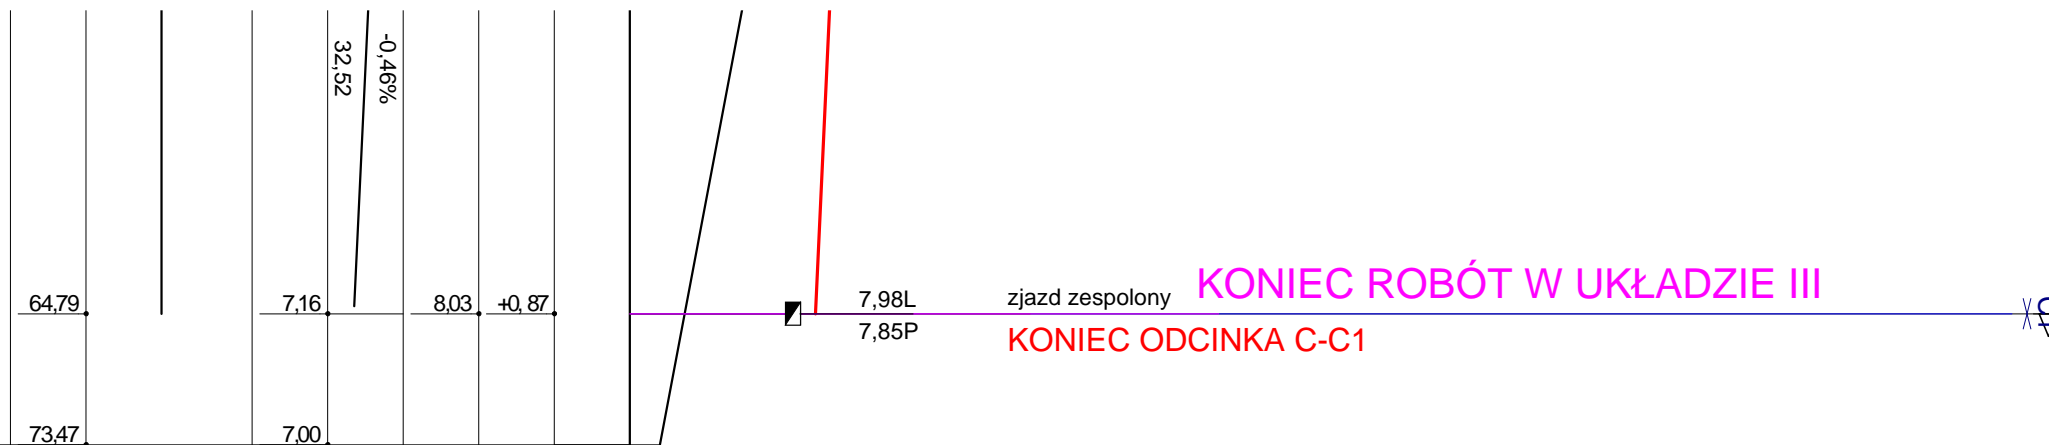

Budowa dróg wewnętrznych, Wytowno, Ustka [UKŁAD III]

PROFIL C-C1

Wykonawca:	PROJEKTOWANIE I NADZÓR AUTORSKI inż. MILITA GRUSZECKA, 75-256 Koszalin, ul. Stoczniovców 10			
Inwestor:	Pomerania Nieruchomości Ustka Sp. z o.o.	Umowa:		
Obiekt:	Budowa dróg wewnętrznych, Wytowno, Ustka [UKŁAD III]			
Nazwa rysunku:	PROFIL C-C1	Załączników:		
Projektował:	mgr inż. Janusz Raczyński	Uprawnienia:	ZAP/0049/PWOD/05	Rysunek nr 3.2
Opracował:		Uprawnienia:		Skala: 1:50:500
Sprawdził:	Aleksander Ofierzyński	Uprawnienia:	GT-V-63/15/76	Data 02.2012

Skala: 1:50:500