

Skala 1:50:500

LEGENDA :

- Teren
- Niweleta


Skrzyżowania z drogami o utwardzonej nawierzchni:

- ▣ po prawej stronie
- ▣ po lewej stronie

Zjazdy:


- ▷ po prawej stronie
- ◁ po lewej stronie

▣ Wpusty

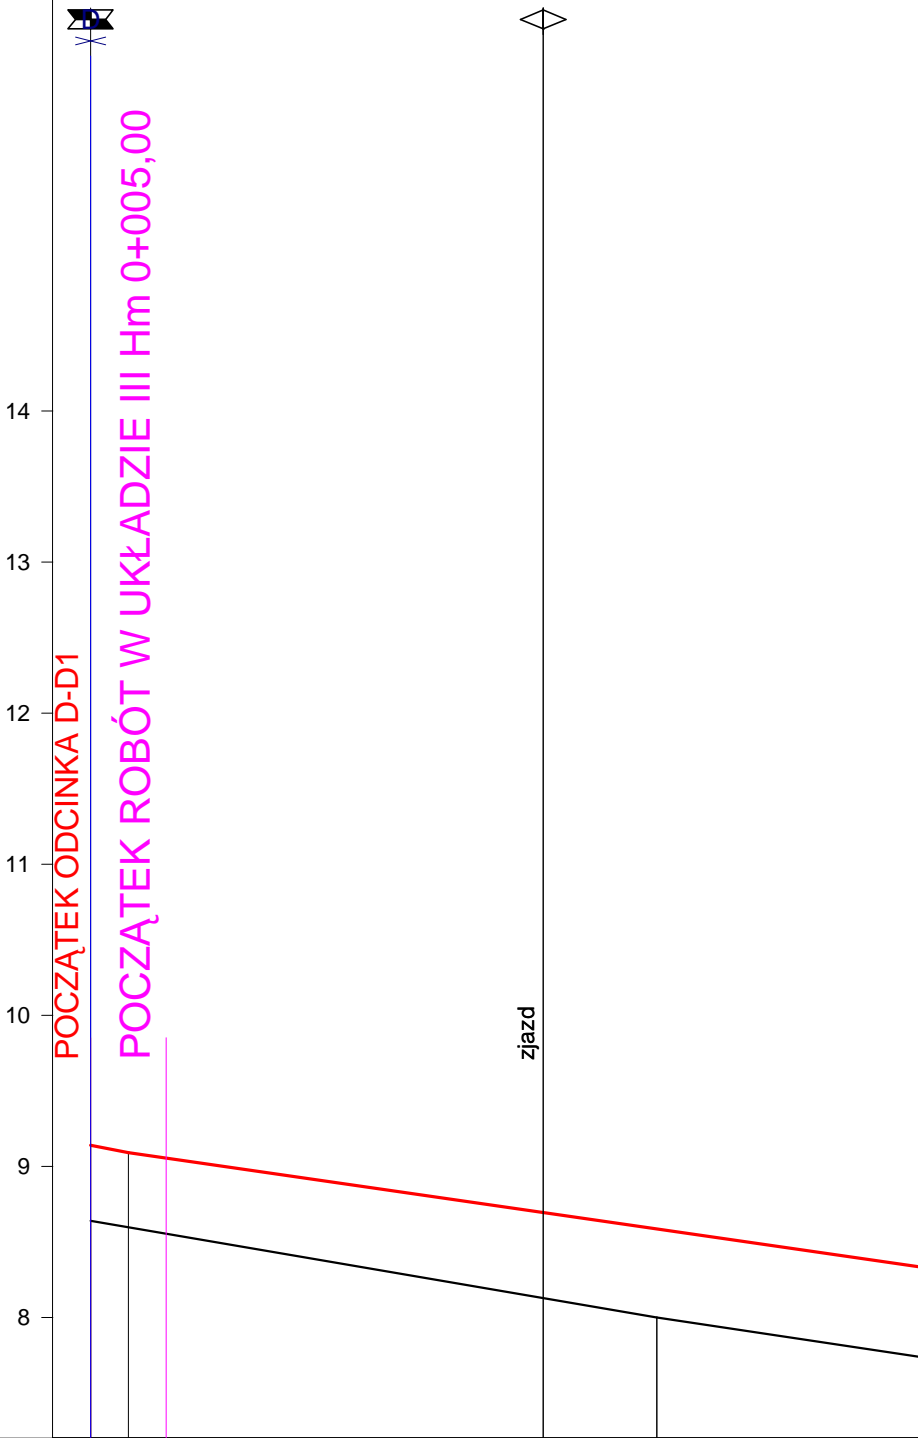

P.p. = 7,2 m n.p.m.

RODZAJ NAWIERZCHNI	
RÓŻNICE RZĘDNYCH (Zn-Zt)	+0,50 +0,49 +0,57 +0,59
RZĘDNE NIWELETY NAWIERZCHNI	9,14 9,09 8,69 8,59
POCHYLENIA PODŁUŻNE I ŁUKI PIONOWE	-2,00% -1,44%
RZĘDNE TERENU (ISTNIEJĄCEJ NAWIERZCHNI)	8,64 8,60 8,13 8,00
PROSTE I ŁUKI POZIOME	P=64,95
ODLEGŁOŚCI	0,00 2,50 30,00 37,52
PIKIETAŻ	⊙ 0+000

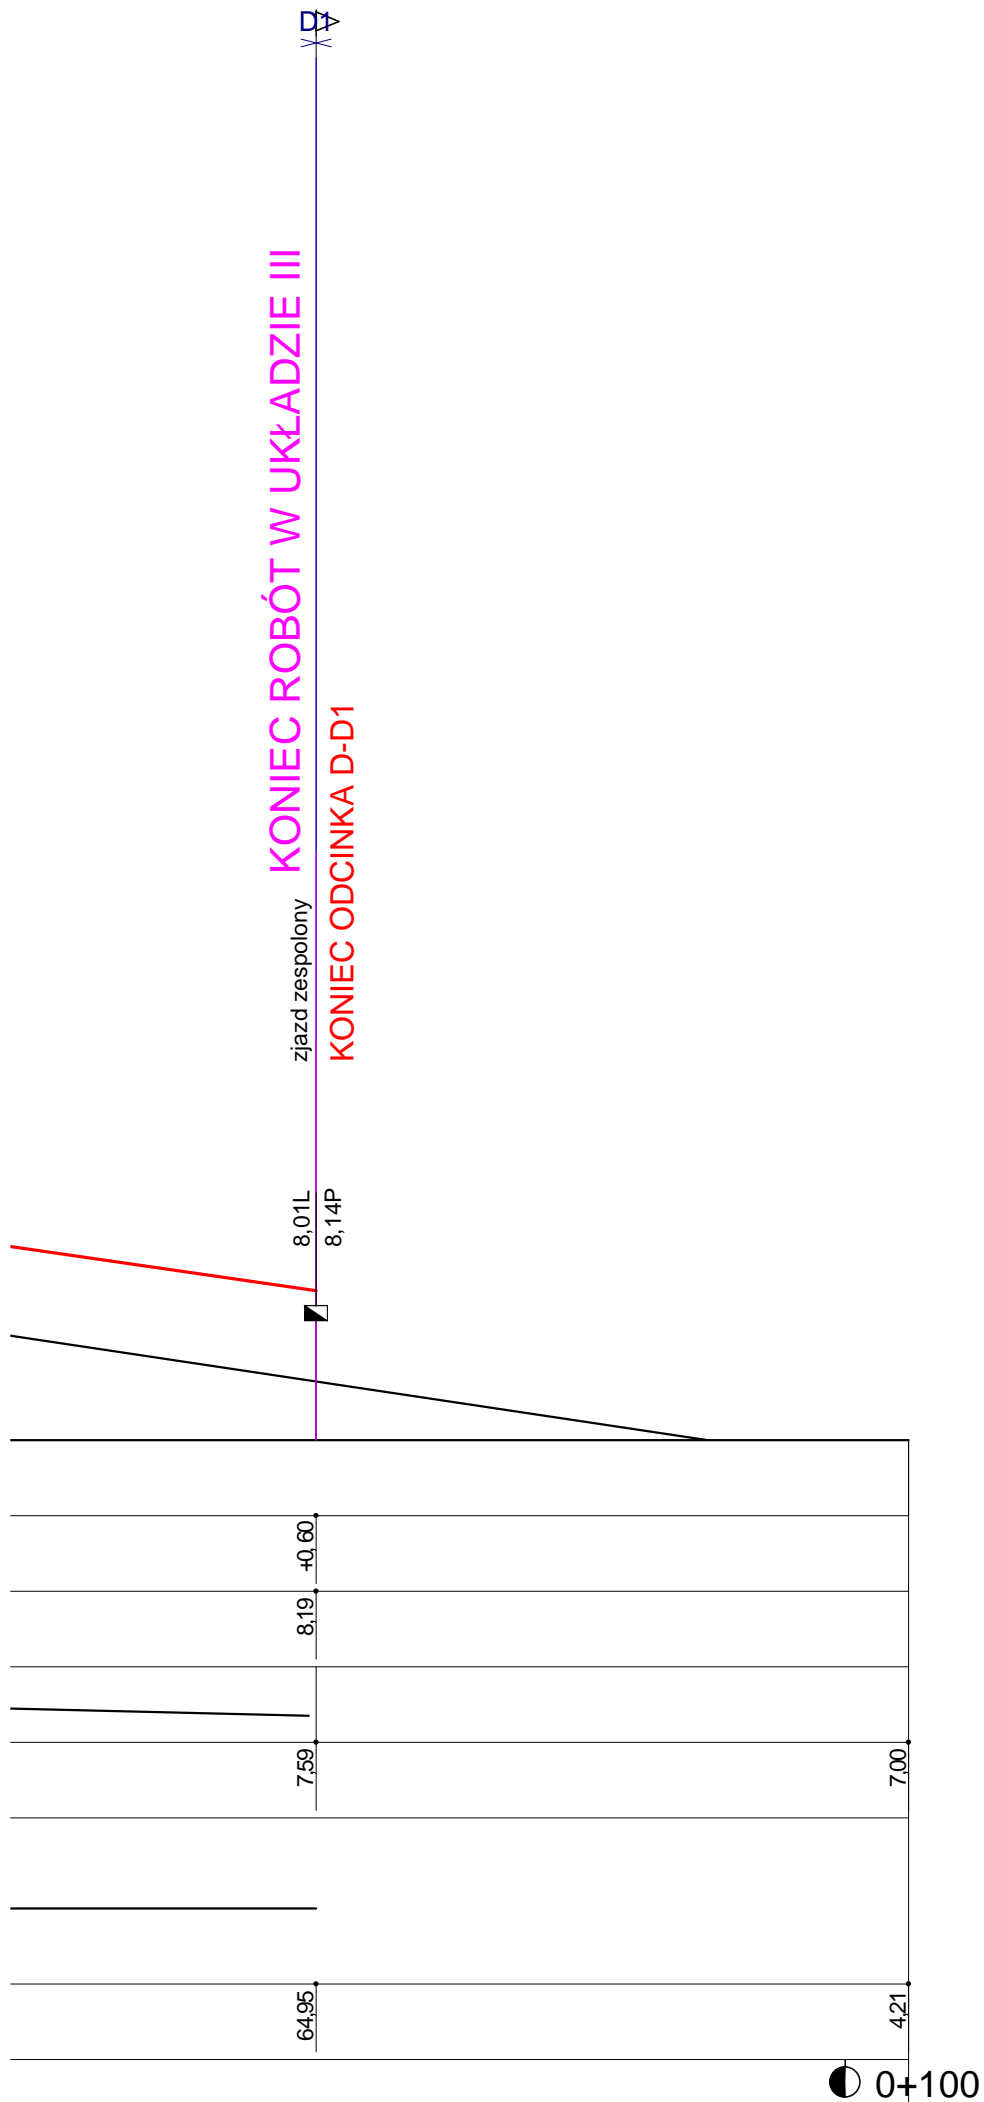

Budowa dróg wewnętrznych, Wytowno, Ustka [UKŁAD III]

PROFIL D-D1

Wykonawca:	PROJEKTOWANIE I NADZÓR AUTORSKI inż.MILITA GRUSZECKA, 75-256 Koszalin, ul. Stoczniowców 10			
Inwestor:	Pomerania Nieruchomości Ustka Sp. z o.o.	Umowa:		
Obiekt:	Budowa dróg wewnętrznych, Wytowno, Ustka [UKŁAD III]			
Nazwa rysunku:	PROFIL D-D1			Załączników:
Projektował:	mgr inż. Janusz Raczyński	Uprawnienia:	ZAP/0049/PWOD/05	Rysunek nr 3.3
Opracował:		Uprawnienia:		Skala: 1:50:500
Sprawdził:	Aleksander Ofierzyński	Uprawnienia:	GT-V-63/15/76	Data 02.2012

Skala: 1:50:500