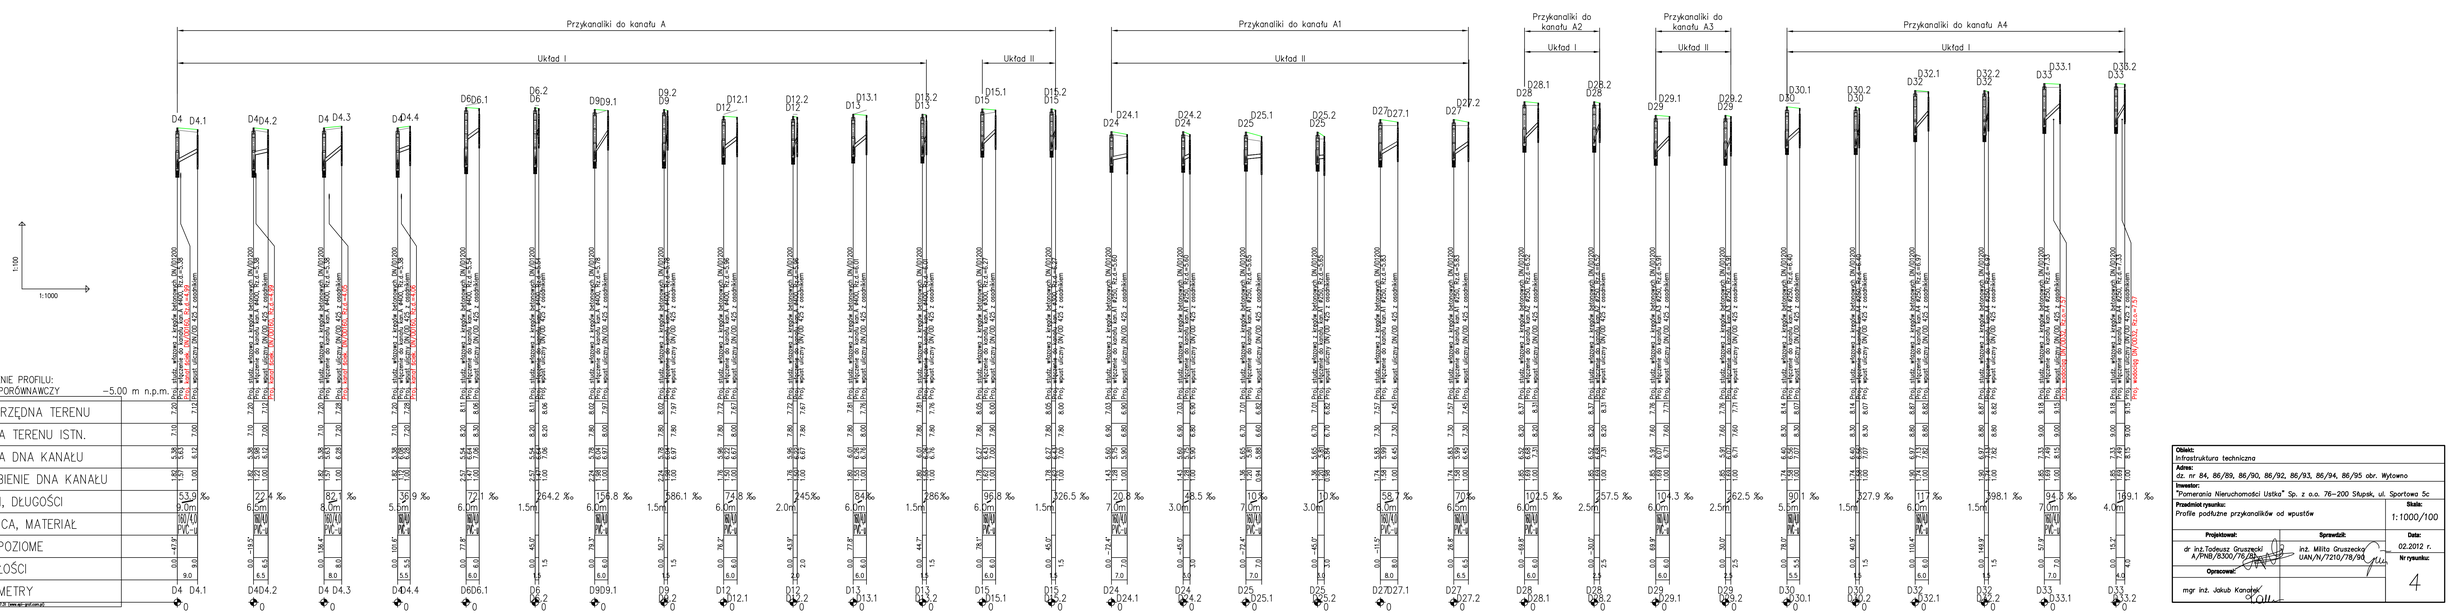

Obiekt:	Infrastruktura techniczna
Adres:	dz. nr 84, 86/89, 86/90, 86/92, 86/93, 86/94, 86/95 obr. Wytowno
Inwestor:	"Pomerania Nieruchomości Ustka" Sp. z o.o. 76–200 Słupsk, ul. Sportowa 5c
Przedmiot rysunku:	Profile podłużne przykanalików od wpustów
Skala:	1:1000/100
Projektował:	
Sprawdził:	inż. Miłka Gruszecka UAN/N/7210/78/94
Data:	02.2012 r.
Opracował:	mgr inż. Jakub Kanałek
Nr rysunku:	4