



zbiornik o pow. 80m²

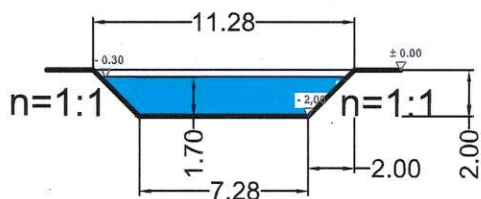

zbiornik o pow. 100m²

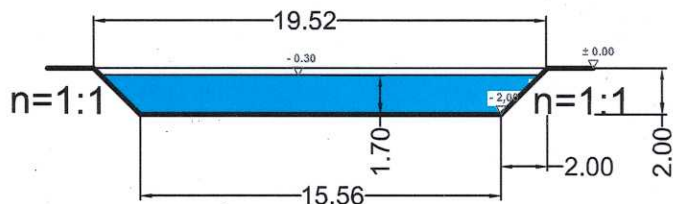

zbiornik o pow. 300m²

± 0.00
▽ +/- 0,00 to poziom najwyższej krawędzi istniejącego terenu przy której głębokość stawu wynosi 2m a poziom wody H=1,7m

tel; 604 980 645,

e-mail; wawrzczak@onet.pl

| | | |
|---|--|--------------------|
| Nazwa i adres obiektu budowlanego: Budowa obiektów wodnych o funkcji stawów retencyjnych wody deszczowej w Wytownie gm. Ustka na osiedlu Morskim dz.nr 86/39, 86/40, 86/41, 86/51 i 86/52. | | Stadium: PZT |
| Investor: Pomerania Nieruchomości Ustka Sp. z o.o. komand. 76-200 Słupsk, ul. Sportowa 5c | | Branża: A |
| Treść rys.: Przekroje przez stawy. | | Skala: 1 : 50 |
| Projektant: mgr inż. arch. Zdzisław Wawrzczak upr. nr A/PB/8300/231/83 K-lin. Pomorska Okręgowa Izba Architektów nr PO-0543 | | Nr rys.: 1 |
| | | Data: 02.2021r. |