MAPA SYTUACYJNO - WYSOKOŚCIOWA DLA CELÓW PROJEKTOWYCH

SKALA 1: 1000

woj pomorskie, pow. słupski
gmina Ustka, obręb Wytowno

dz. ew. nr 47; 52; 83/2 i 86/1

Mapa aktualna na dzień 30 września 2011 r. Sporządzona przez:
APUN - Geodezja, 76-200 Słupsk, ul. 3-go Maja 44, tel/fax (059) 8 410 111
Granice naniesiono na podstawie danych cyfrowych pozyskanych z PODGiK w Słupsku.

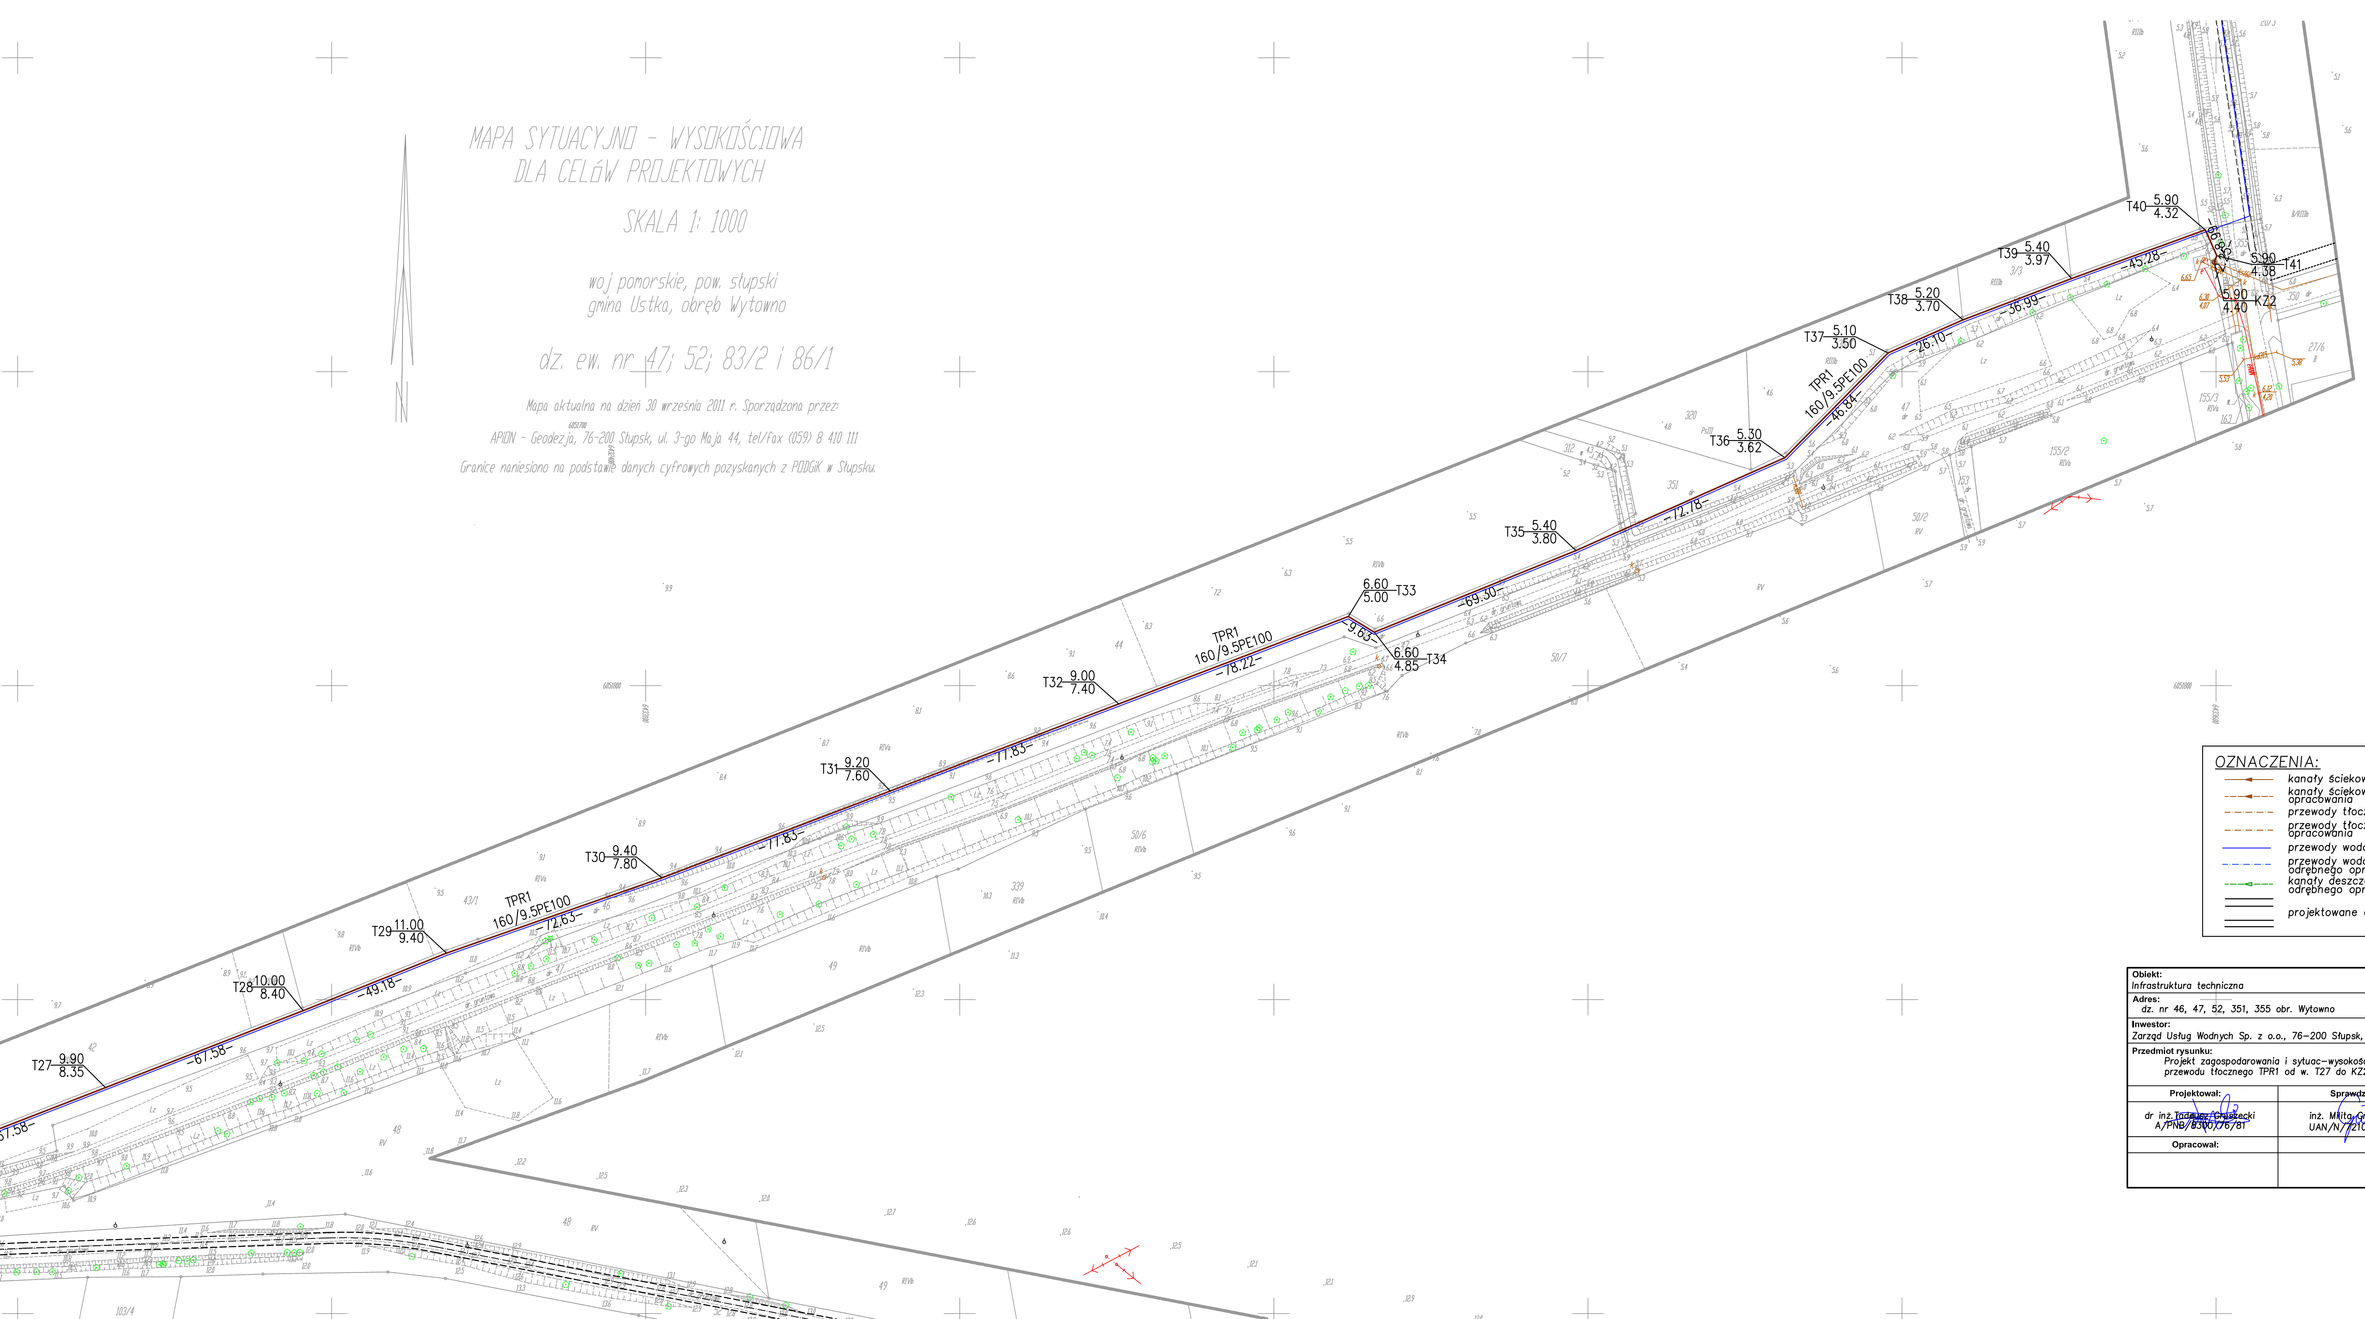

OZNACZENIA:

- kanały ściekowe
- kanały ściekowe według odrębnego opracowania
- przewody tłoczne kanalizacji ściekowej
- przewody tłoczne według odrębnego opracowania
- przewody wodociągowe
- przewody wodociągowe według odrębnego opracowania
- kanały deszczowe według odrębnego opracowania
- projektowane ciągi komunikacyjne

Obiekt: Infrastruktura techniczna		
Adres: dz. nr 46, 47, 52, 351, 355 obr. Wytowno		
Inwestor: Zarząd Usług Wodnych Sp. z o.o., 76-200 Słupsk, ul. Szczecińska 86		
Przedmiot rysunku: Projekt zagospodarowania i sytuac-wysokościowy przewodu tłocznego TPR1 od w. T27 do KZ2		**Skala:** 1:1000
Projektował: dr inż. Tadeusz Gruszecki A/PNB/8300/76/81	**Sprawdził:** inż. Miłta Gruszecka UAN/N/7210/78/90	**Data:** 01.2012 r.
Opracował:		**Nr rysunku:** 2