właz żeliwny zatrzaskowy z wypełnieniem betonowym
klasy D400 DN600 wg PN–EN 124:2000

płyta pokrywowa 1200, 1500/625/20
standardowe położenie boczne
otworu włazowego (dostosowane
do średnicy wewnętrznej studni DN/ID 1200, 150(

krąg betonowy
DN/ID 1200, 1500; H=1000mm

Płyty chodnikowe
4 sztuki 30x30 cm

krąg betonowy
DN/ID 1200, 1500; H=1000mm

krąg betonowy
DN/ID 1200, 1500; H=1000mm

(podsypka
n Id=0,50)

Piasek

Warstwa filtracyjna,
żwir i kamień łamany

Zwierciadło wód podziemnych

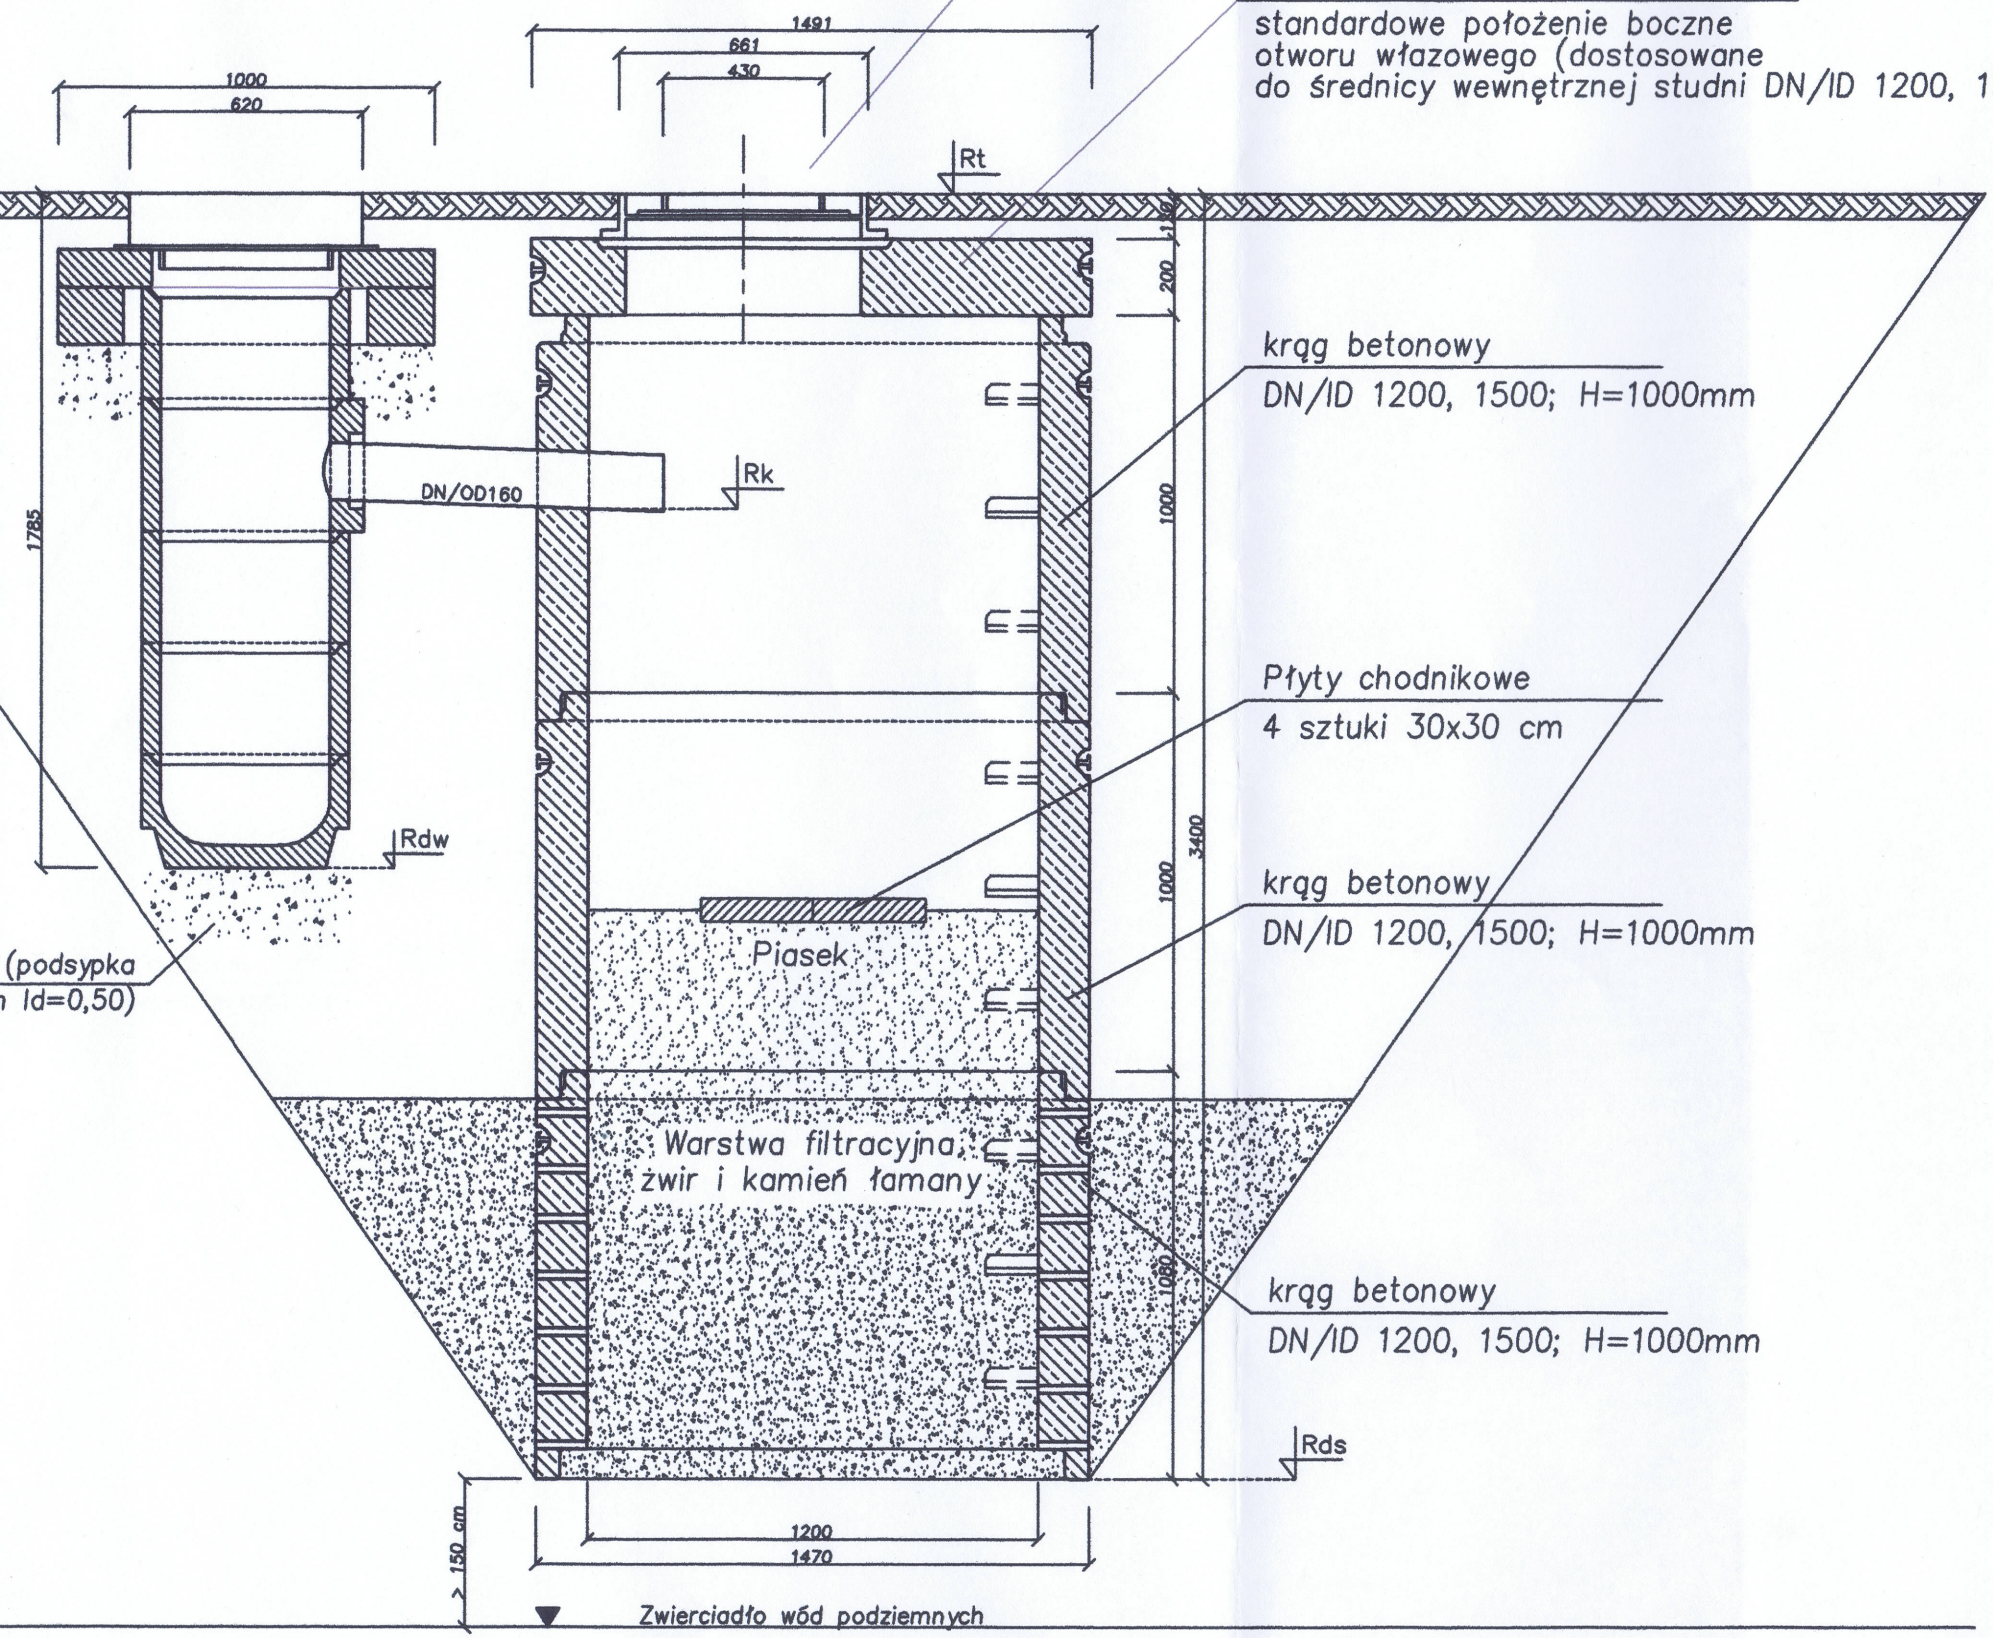

abrykowanych elementów betonowych stosować uszczelki
ane przez firmę (wg DIN 4034 cz. 1)
ieczności wykonywania dodatkowych otworów należy je wykonać
ostosować przejścia szczelne przez ścianę uniemożliwiające
untowych oraz eksfiltrację ścieków
dzienek kaskadowych należy je wykonać ze spadem w rurze
qtrz studzienki (zgodnie ze schematem)

Pkt	*Rt*	*Rk*	*Rdw*	*Rds*
W1	*4,50*	*3,67*	*2,72*	*1,10*
W2	*4,70*	*3,87*	*2,92*	*1,30*
W3	*4,90*	*4,07*	*3,12*	*1,50*

[m]

Obiekt:
Infrastruktura techniczna – odwodnienie drogi w m. Wytowno

Adres: 539, 540, 541, 351, 47, 355, obręb Wytowno

Inwestor:
Pomerania Nieruchomości Ustka 76–200 Słupsk ul. Sportowa 5c

Przedmiot rysunku:
Wpust uliczny i dół chłonny

1:20

Projektował:
inż. MILITA GRUSZECKA
upr. proj. sieci sanitarne
UAN/N/7210/78/90/00

Sprawdził:
dr inż. Tadeusz Gruszecki
A/PNB/8300/76/81

dr inż. TADEUSZ GRUSZECKI
upr. proj. sieci sanitarne
Nr AP/0008/BO/12 Słupsk-Gdańsk
RZECZOZNAWCA SIPP/BUD.-KAN

Data:
05.2014

Nr rysunku
13

Opracował:
inż. Tomasz Gruszecki