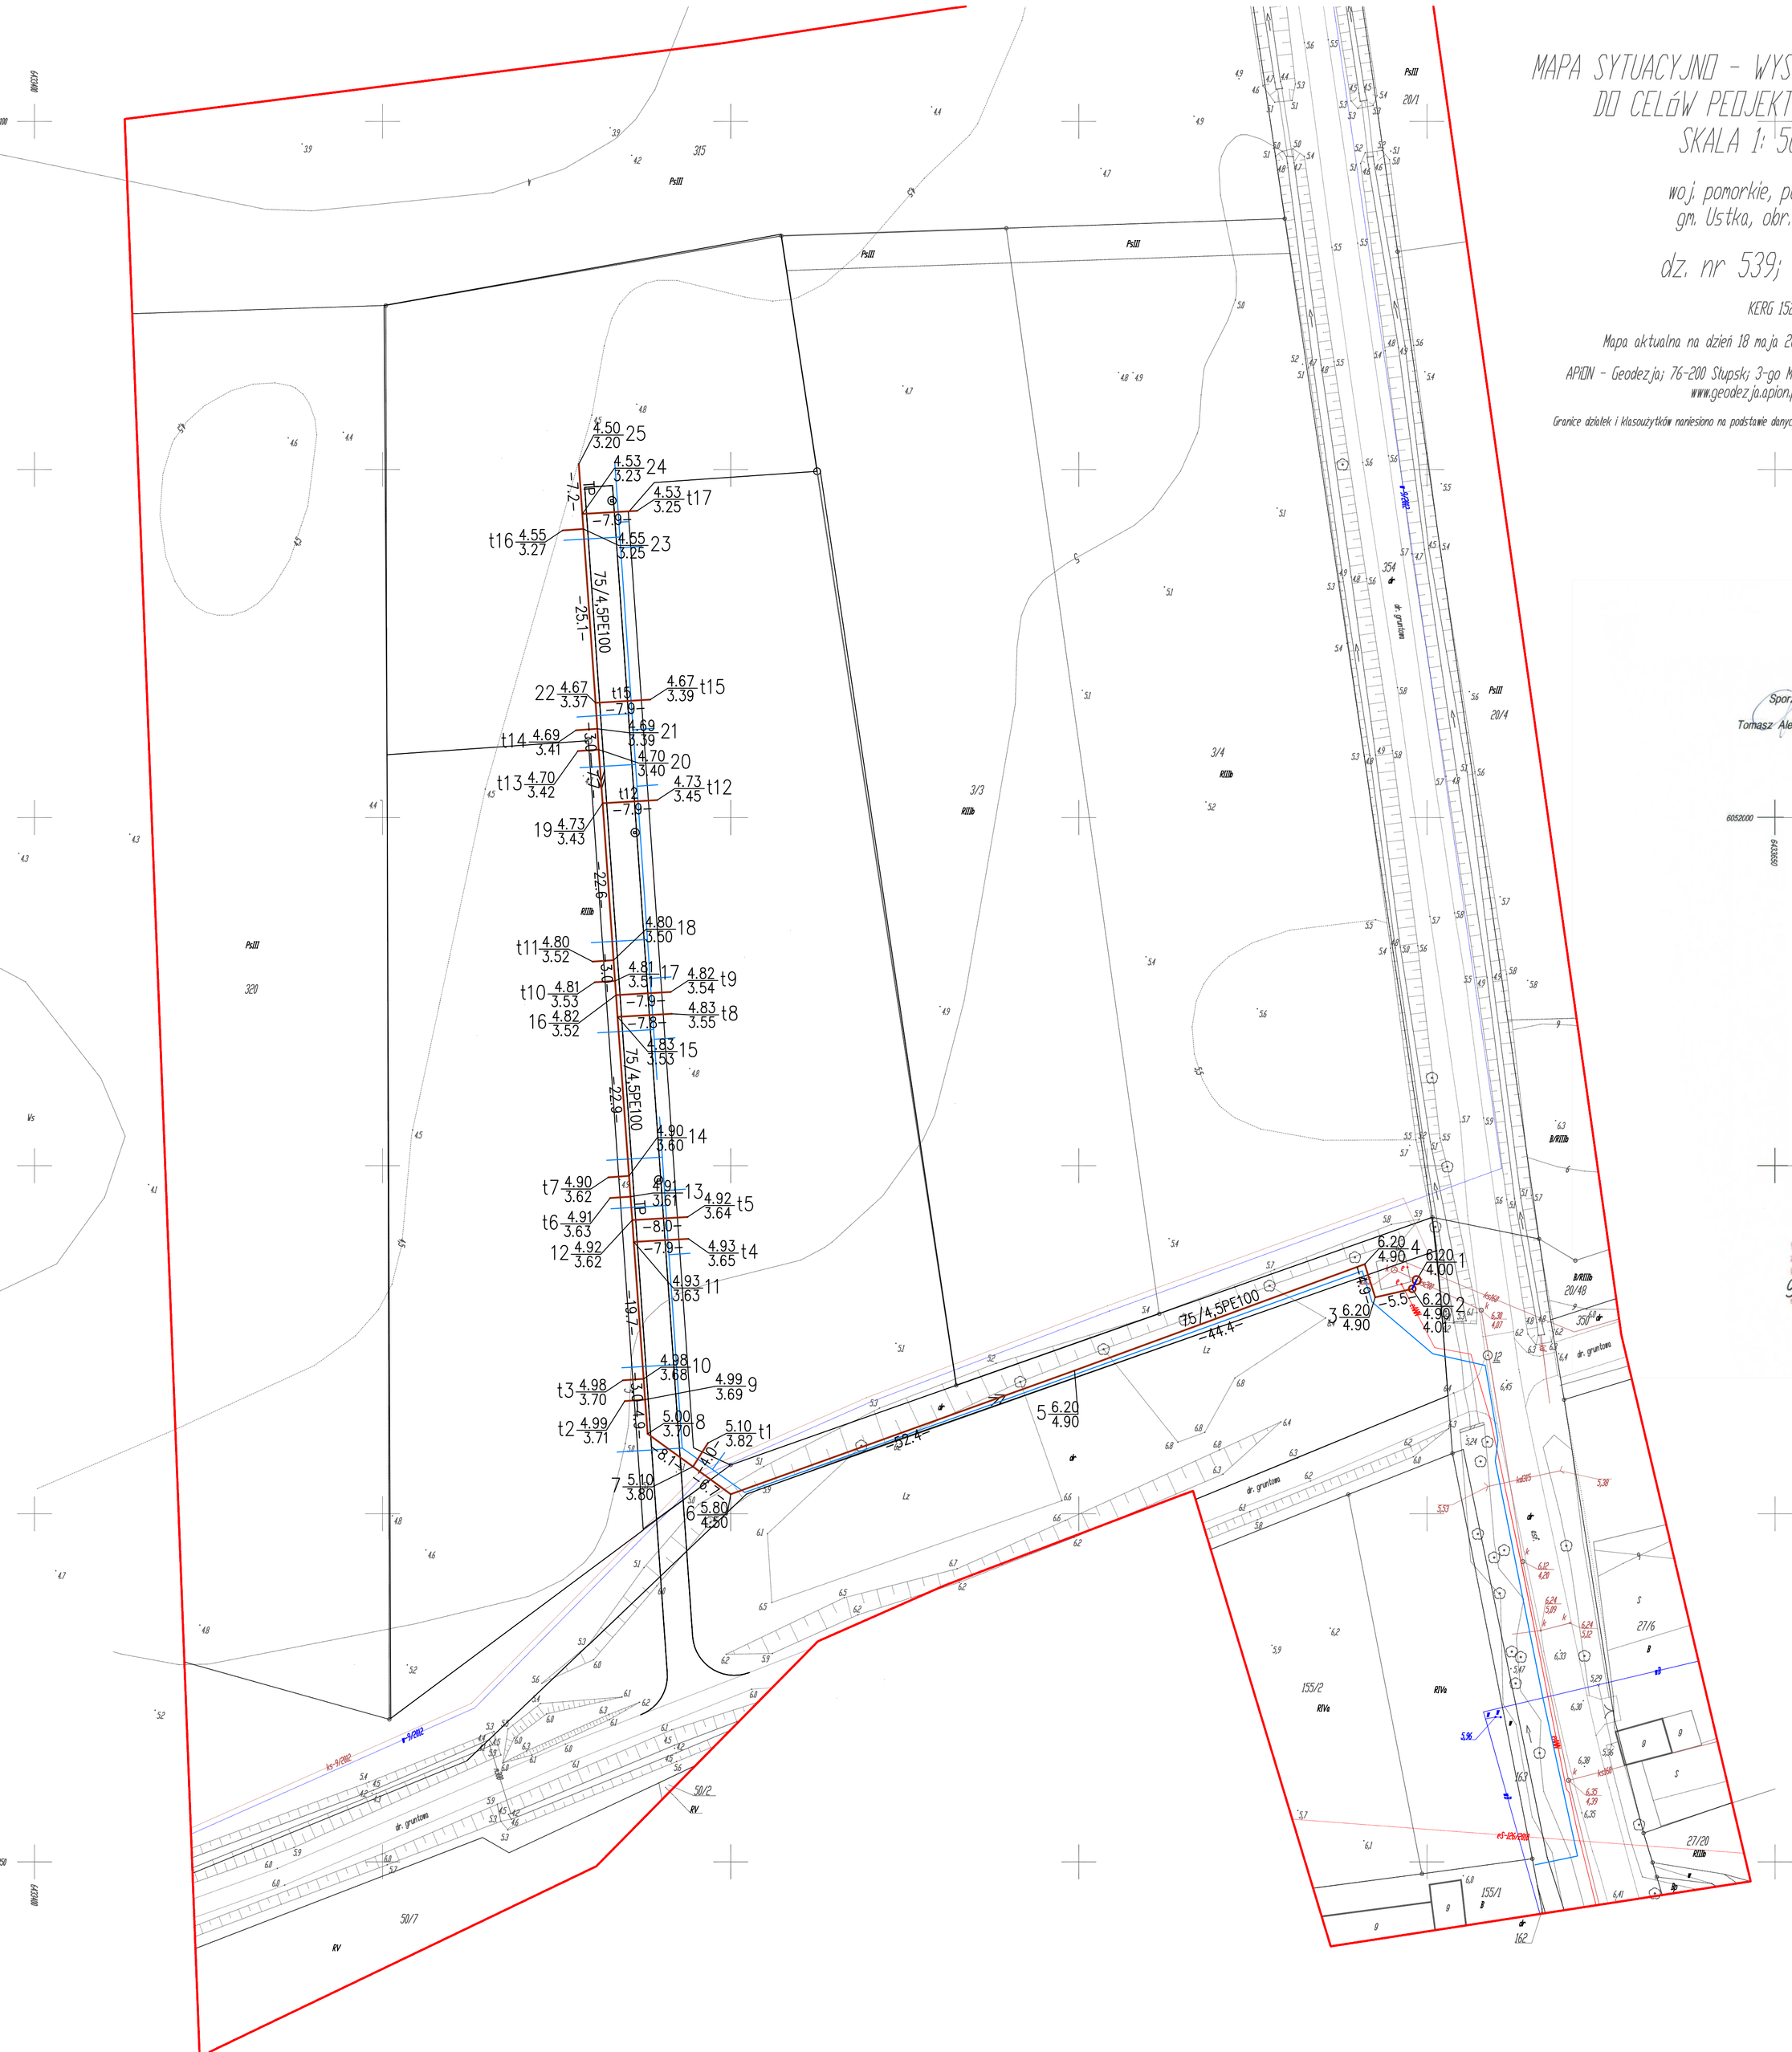

MAPA SYTUACYJNO - WYSOKOŚCIOWA DO CELÓW PROJEKTOWYCH SKALA 1: 500

woj. pomorkie, pow. słupski
gm. Ustka, obr. Wytowno

dz. nr 539; 540; 541

KERG 152/2012

Mapa aktualna na dzień 18 maja 2012 r. Sporządzona przez:

APION - Geodezja; 76-200 Słupsk; 3-go Maja 44; tel./fax (59) 8 410 111
www.geodezja.apion.pl

Granice działek i klasoużytków naniesiono na podstawie danych cyfrowych pozyskanych z PODGK w Słupsku.

Sporządził:
Tomasz Aleksandrowicz

Kierownik roboty:
Geodeta Uprawniony
inż. Jerzy Drogosz
nr. upr. 3717

W obszarze objętym opracowaniem mapa zawiera usytuowanie wszystkich ważnych projektowanych sieci uzbrojenia terenu.
Słupsk 2013-02-21
Miejscowość, data, imię i nazwisko, stanowisko
Elżbieta Sulima
PODINSPEKTOR
WYDZIAŁU GEODEZJI I KARTOGRAFII

STAROSTWO POWIATOWE W SŁUPSKU
W obszarze oznaczonym linią —·—·—·—
Dokonano aktualizacji treści mapy zasadniczej.
Dokumenty z pomiaru uzupełniającego przyjęto do zasobu powiatowego w dniu 28.02.2013
i zaewiden. pod nr 661.23BU-120/2012 t.2
Niniejsza mapa może służyć do celów projektowych.
Projektowane obiekty budowlane wymagające pozwolenia na budowę podlegają wytyczeniu i inwentaryzacji powykonawczej przez jednostki uprawnione do wykonania prac geodezyjnych.
D.Z. nr 403/2012
Słupsk 28.02.2013
(miejscowość i data)
(imię i nazwisko, pod. stanowisko)
Elżbieta Sulima
PODINSPEKTOR
WYDZIAŁU GEODEZJI I KARTOGRAFII

"Nie wyklucza się istnienia w terenie innych nie wykazanych na niniejszej mapie urządzeń podziemnych, które nie były zgłoszone do inwentaryzacji"

Mapę zaktualizowano o treść ZUD dnia 28.04.2014r.

W obszarze objętym opracowaniem mapa zawiera usytuowanie wszystkich ważnych projektowanych sieci uzbrojenia terenu
9.4.28.04.2014
Miejscowość, data, imię i nazwisko, stanowisko

OZNACZENIA:

1. Sieci i elementy zaprojektowane:
   - sieć wodociągowa
   - sieć wodociągowa
   - ⊙ doły chłonne kanalizacji deszczowej
2. Sieci istniejące:
   - przewody wodociągowe
   - kabel energetyczny
   - kanalizacja ściekowa

Obiekt: Infrastruktura techniczna – kanalizacja ściekowa Wytowno		
Adres: 539, 540, 541, 351, 47, 355, obręb Wytowno		
Inwestor: Pomerania Nieruchomości Ustka 76–200 Słupsk ul. Sportowa 5c		
Przedmiot rysunku: Projekt zagospodarowania i sytuacyjno-wysokościowy przewodu tłocznego		1:500
Projektował: inż. Milita Gruszecka UAN/N/7210/78/90	**Sprawdził:** dr inż. Tadeusz Gruszecki A/PNB/8300/76/81	**Data:** 06.2014 r. **Nr rysunku:** 1