



OZNACZENIE PROFILU:  
POZIOM PORÓWNAWCZY -5.00 m n.p.m.

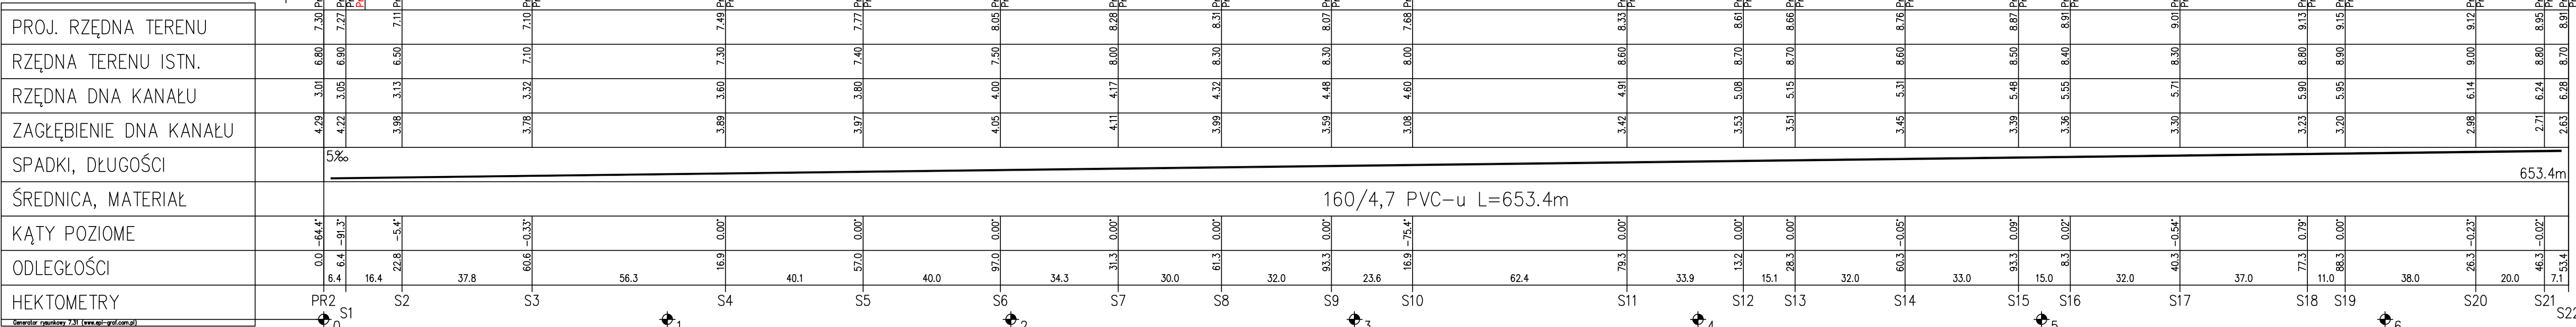

kan.B1

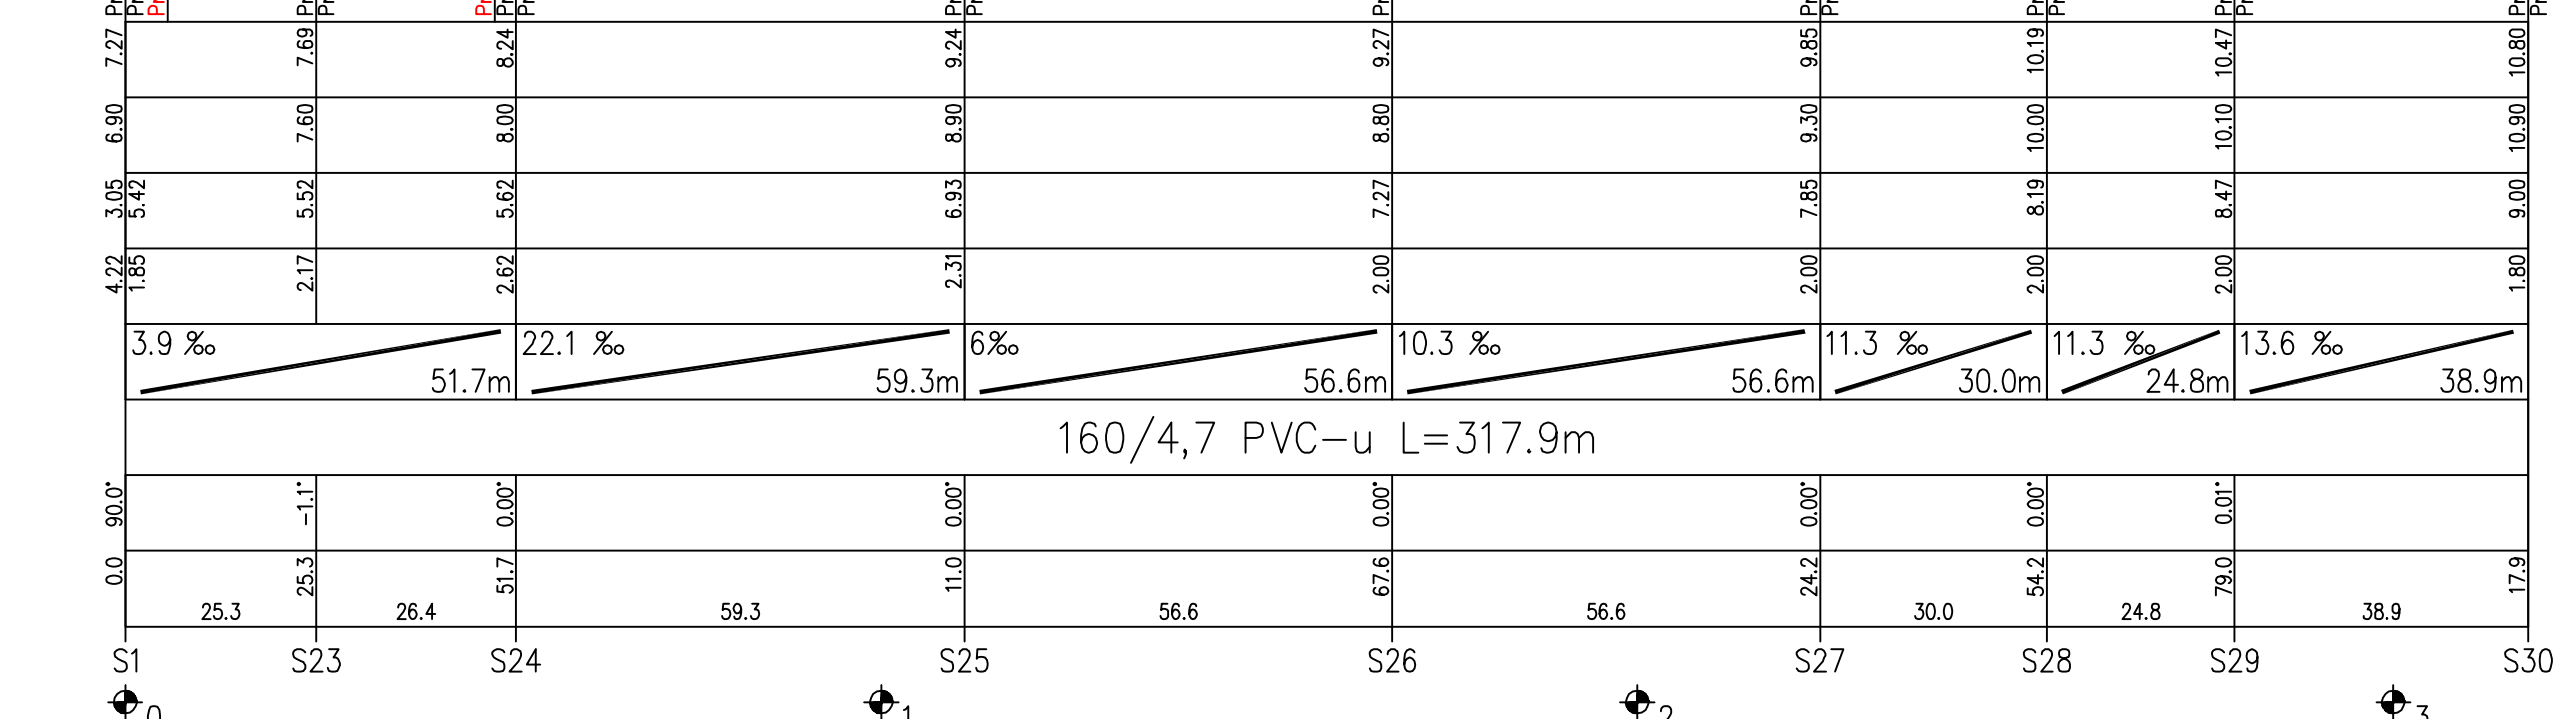

<b>Obiekt:</b> Infrastruktura techniczna		
<b>Adres:</b> dz. nr dz. 52, 80, 83/69, 84, 86/100, 87 obr. Wytowna		
<b>Inwestor:</b> Zarząd Usług Wodnych Sp. z o.o., 76-200 Słupsk, ul. Szczecińska 86		
<b>Przedmiot rysunku:</b> Profile podłużne kanałów ściekowych B i B1		<b>Skala:</b> 1:1000/100
<b>Projektował:</b> dr inż. Tadeusz Gruszecki A/PNB/8300/76/78	<b>Sprawdził:</b> inż. Miłta Gruszecka UAN/N/7210/78/90	<b>Data:</b> 02.2012 r.
<b>Opracował:</b> mgr inż. Jakub Kanótek		<b>Nr rysunku:</b> 4