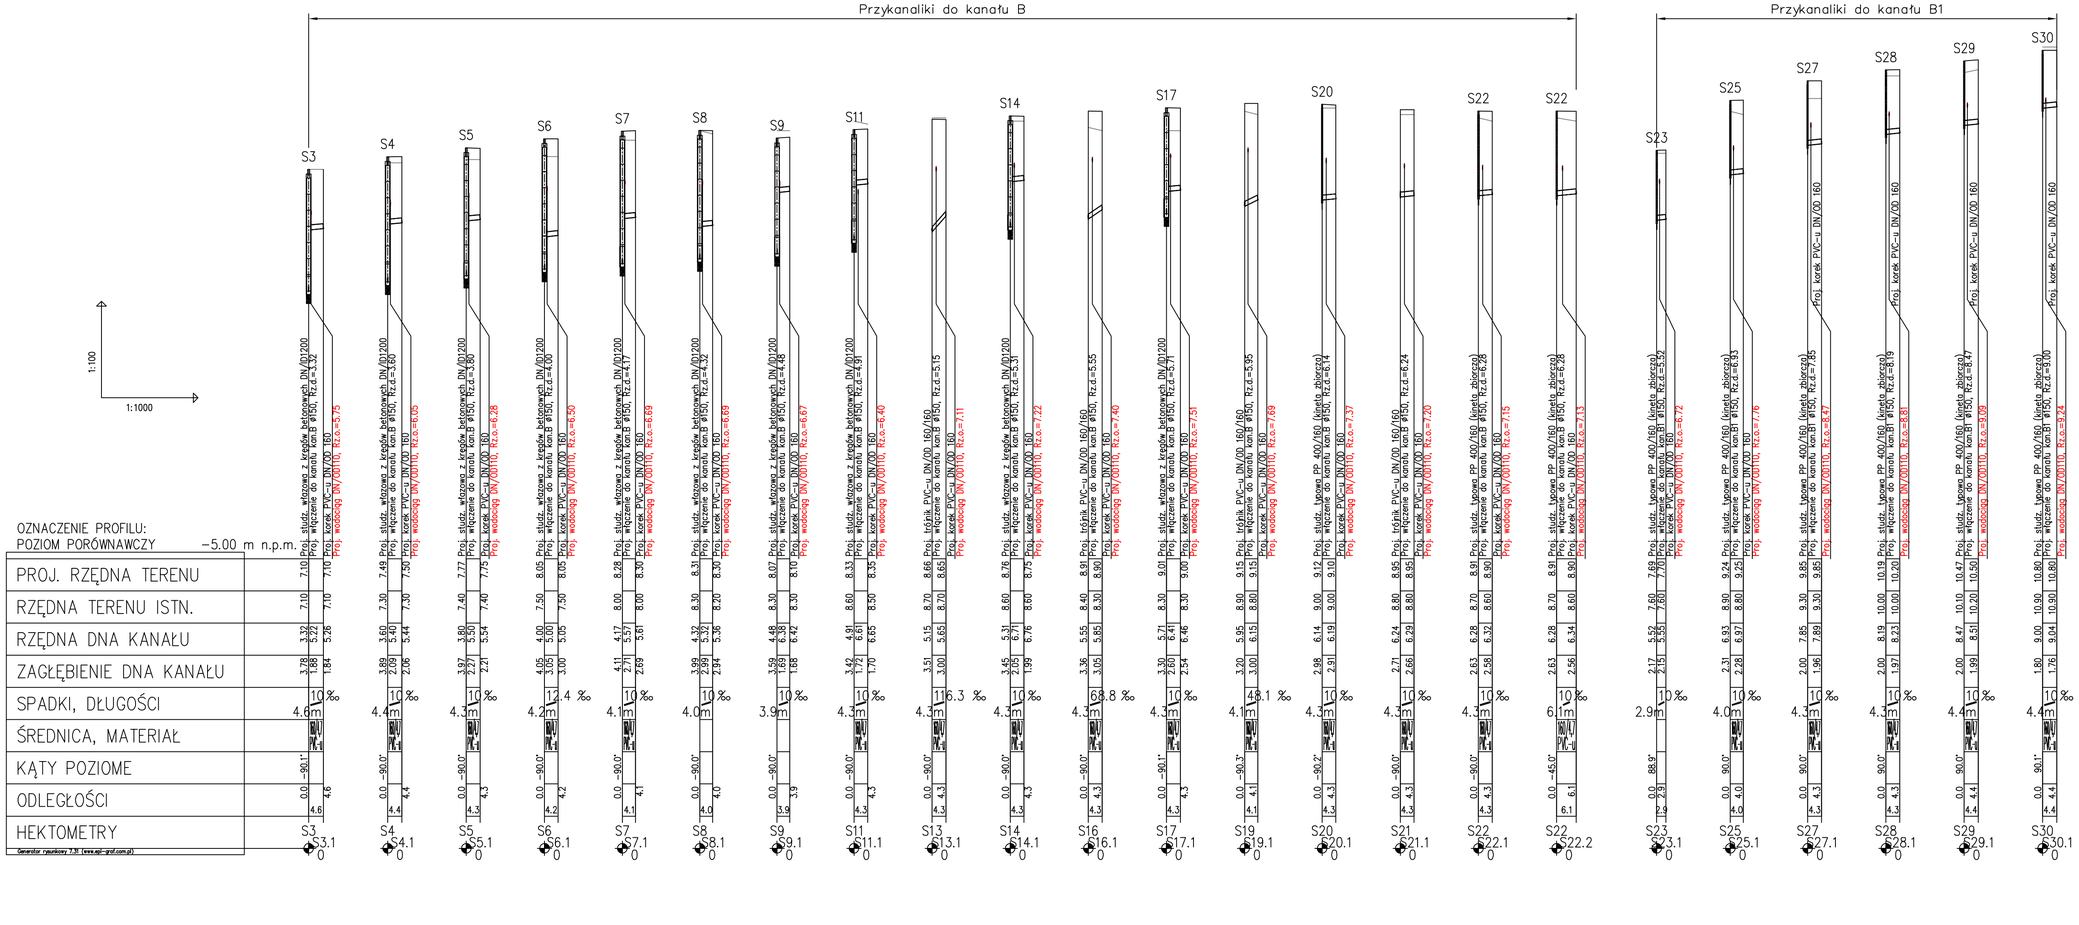

Obiekt:	
Infrastruktura techniczna	
Adres:	
dz. nr dz. 52, 80, 83/69, 84, 86/100, 87 obr. Wytowno	
Inwestor:	
Zarząd Usług Wodnych Sp. z o.o., 76−200 Słupsk, ul. Szczecińska 86	
Przedmiot rysunku:	Skala:
Profile podłużne przykanalików do kanałów ściekowych B i B1	1:1000/100
Projektował:	Sprawdził: / Data:
dr inż.Tadeusz Gruszecki A/PNB/8300/76/81	inż. Milita Gruszecka UAN/N/7210/78/90 / 02.2012 r.
Opracował:	Nr rysunku:
mgr inż. Jakub Kanałek	6