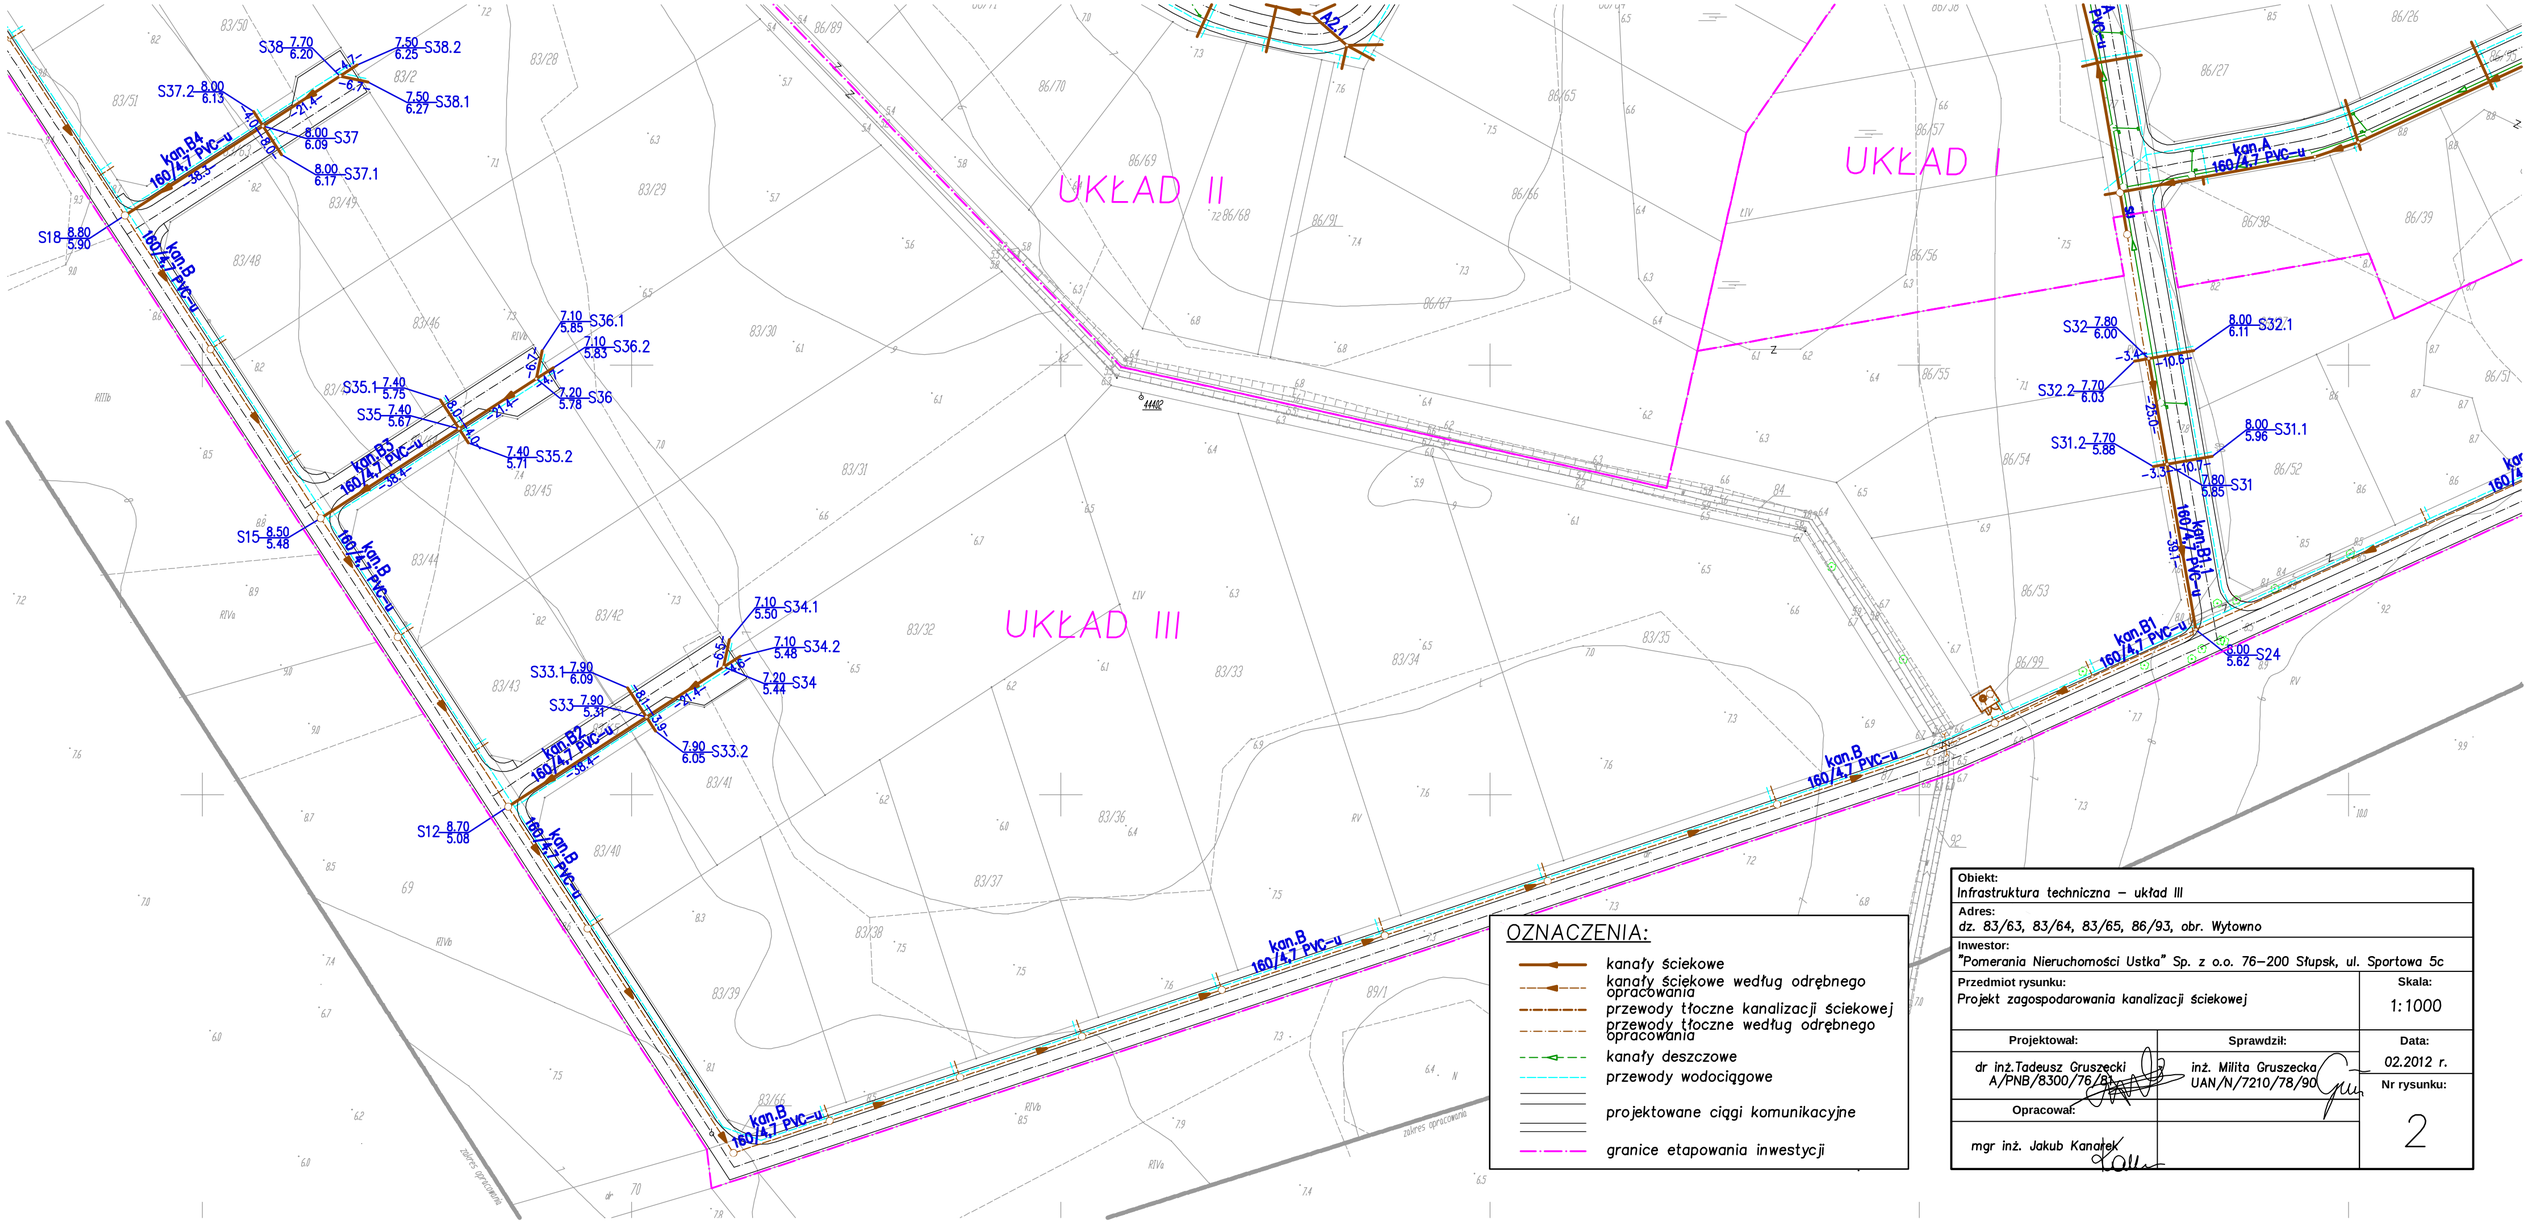
UKŁAD I
UKŁAD II
UKŁAD III
S38 7.70 6.20
7.50 S38.2
7.50 S38.1
S37.2 8.00 6.13
8.00 S37
8.00 S37.1
S18 8.80 5.90
kan.B4 160/4,7 PVC-u
kan.B3 160/4,7 PVC-u
kan.B2 160/4,7 PVC-u
kan.B 160/4,7 PVC-u
kan.B1 160/4,7 PVC-u
kan.A 160/4,7 PVC-u
7.10 S36.1
7.10 S36.2
S35.1 7.40 5.75
S35 7.40 5.67
7.20 S36
7.40 S35.2
S15 8.50 5.48
7.10 S34.1
7.10 S34.2
S33.1 7.90 6.09
S33 7.90 5.37
7.20 S34
7.90 S33.2
S12 8.70 5.08
S32 7.80 6.00
8.00 S32.1
S32.2 7.70 6.03
S31.2 7.70 5.88
8.00 S31.1
7.80 S31
8.00 S24 5.62
N2.1
OZNACZENIA:
kanały ściekowe
kanały ściekowe według odrębnego opracowania
przewody tłoczne kanalizacji ściekowej
przewody tłoczne według odrębnego opracowania
kanały deszczowe
przewody wodociągowe
projektowane ciągi komunikacyjne
granice etapowania inwestycji
Obiekt:
Infrastruktura techniczna – układ III
Adres:
dz. 83/63, 83/64, 83/65, 86/93, obr. Wytowno
Inwestor:
"Pomerania Nieruchomości Ustka" Sp. z o.o. 76–200 Słupsk, ul. Sportowa 5c
Przedmiot rysunku:
Projekt zagospodarowania kanalizacji ściekowej
Skala:
1:1000
Projektował:
dr inż.Tadeusz Gruszecki A/PNB/8300/76/93
Sprawdził:
inż. Milita Gruszecka UAN/N/7210/78/90
Data:
02.2012 r.
Opracował:
mgr inż. Jakub Kanałek
Nr rysunku:
2