ZABUDOWA WIELORODZINNA

typ G

projektowany budynek mieszkalny
wielorodzinny III kond.
bez podpiwniczenia, 3-lokalowy
Pz = 196,96m.kw.
Puż./całk.=425,19m.kw.+kl.sch.29,8m.kw.
V=2070m.sz.

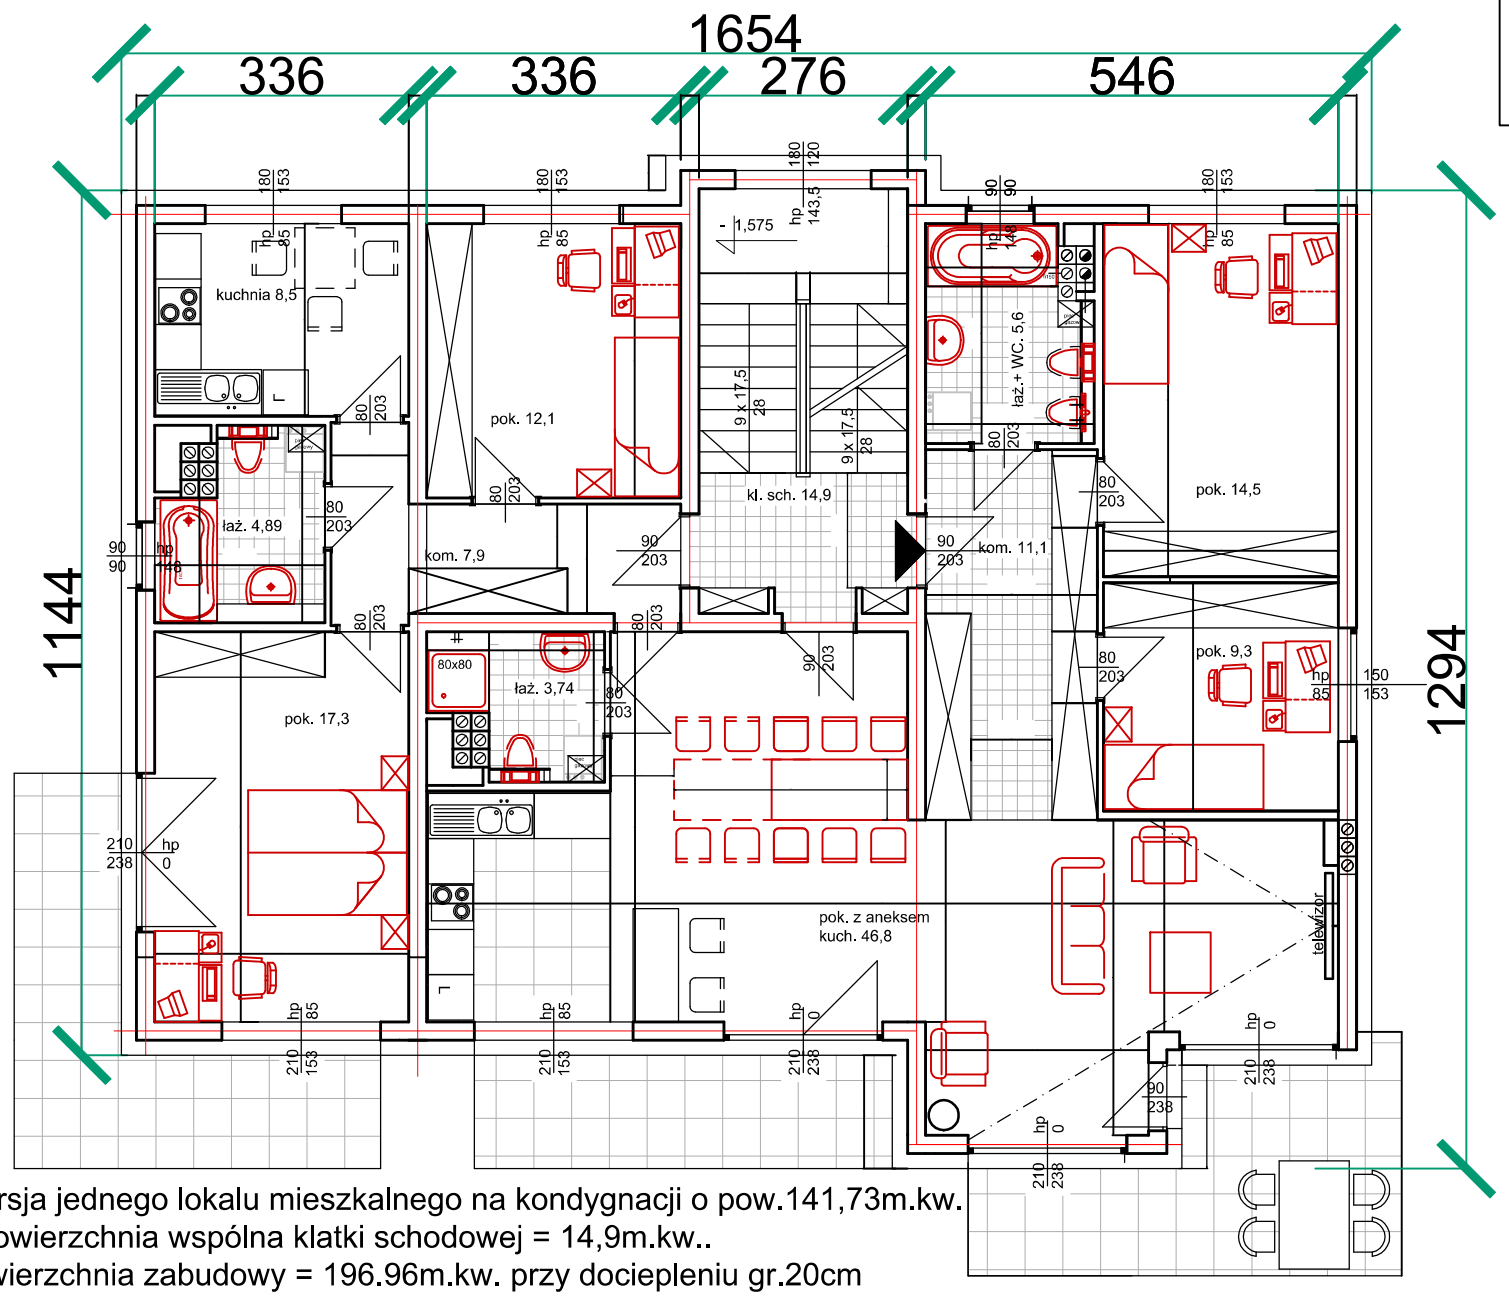

Wersja jednego lokalu mieszkalnego na kondygnacji o pow.141,73m.kw.
+ powierzchnia wspólna klatki schodowej = 14,9m.kw..
Powierzchnia zabudowy = 196.96m.kw. przy docieplaniu gr.20cm

projektowany budynek mieszkalny
wielorodzinny III kond.
bez podpiwniczenia, 3-lokalowy
Pz = 196,96m.kw.
Puż./całk.=425,19m.kw.+kl.sch.29,8m.kw.
V=2070m.sz.

BIURO USŁUG PROJEKTOWYCH
mgr inż. arch, Zdzisław Wawrzczak
NIP - 839 100 99 36
76-200 Słupsk, ul. Bora Komorowskiego 4/17. tel; 882 783 377,
e-mail; **wawrzczak@onet.pl**

Nazwa i adres obiektu budowlanego:
Budowa obiektów o funkcji U, M.U. oraz MN
w Wytownie gm. Ustka zgodnie z obowiązującym MPZP
pomiędzy ulicami Al. Wiatru od Morza a ul. Róży Wiatrów
na osiedlu Morskim.

Stadium: PZT
Branża: A
Skala: 1 : 100
Nr rys.: 10
Data: 01.05.2015r

Inwestor: Pomerania Nieruchomości Ustka Sp. z o.o. komand.
76-200 Słupsk, ul. Sportowa 5c

Treść rys.:
Budynek jednorodzinny typ G.

Projektant:
mgr inż. arch. Zdzisław Wawrzczak
upr. nr A/PB/8300/231/83 K-lin.
Pomorska Okregowa Izba Architektów
nr PO-0543