


ZABUDOWA WIELORODZINNA

typ H



projektowany budynek mieszkalny
wielorodzinny III kond.
bez podpiwniczenia, 9-lokalowy
Pz = 196,96m.kw.
Puż./całk.=425,19m.kw.+ kl.sch.29,8m.kw.
V=2070m.sz.

przy max. wysokości stopni 17,5cm wysokość kondygnacji = 315cm (przy grubości stropu 42cm wysokość pomieszczeń = 273cm)

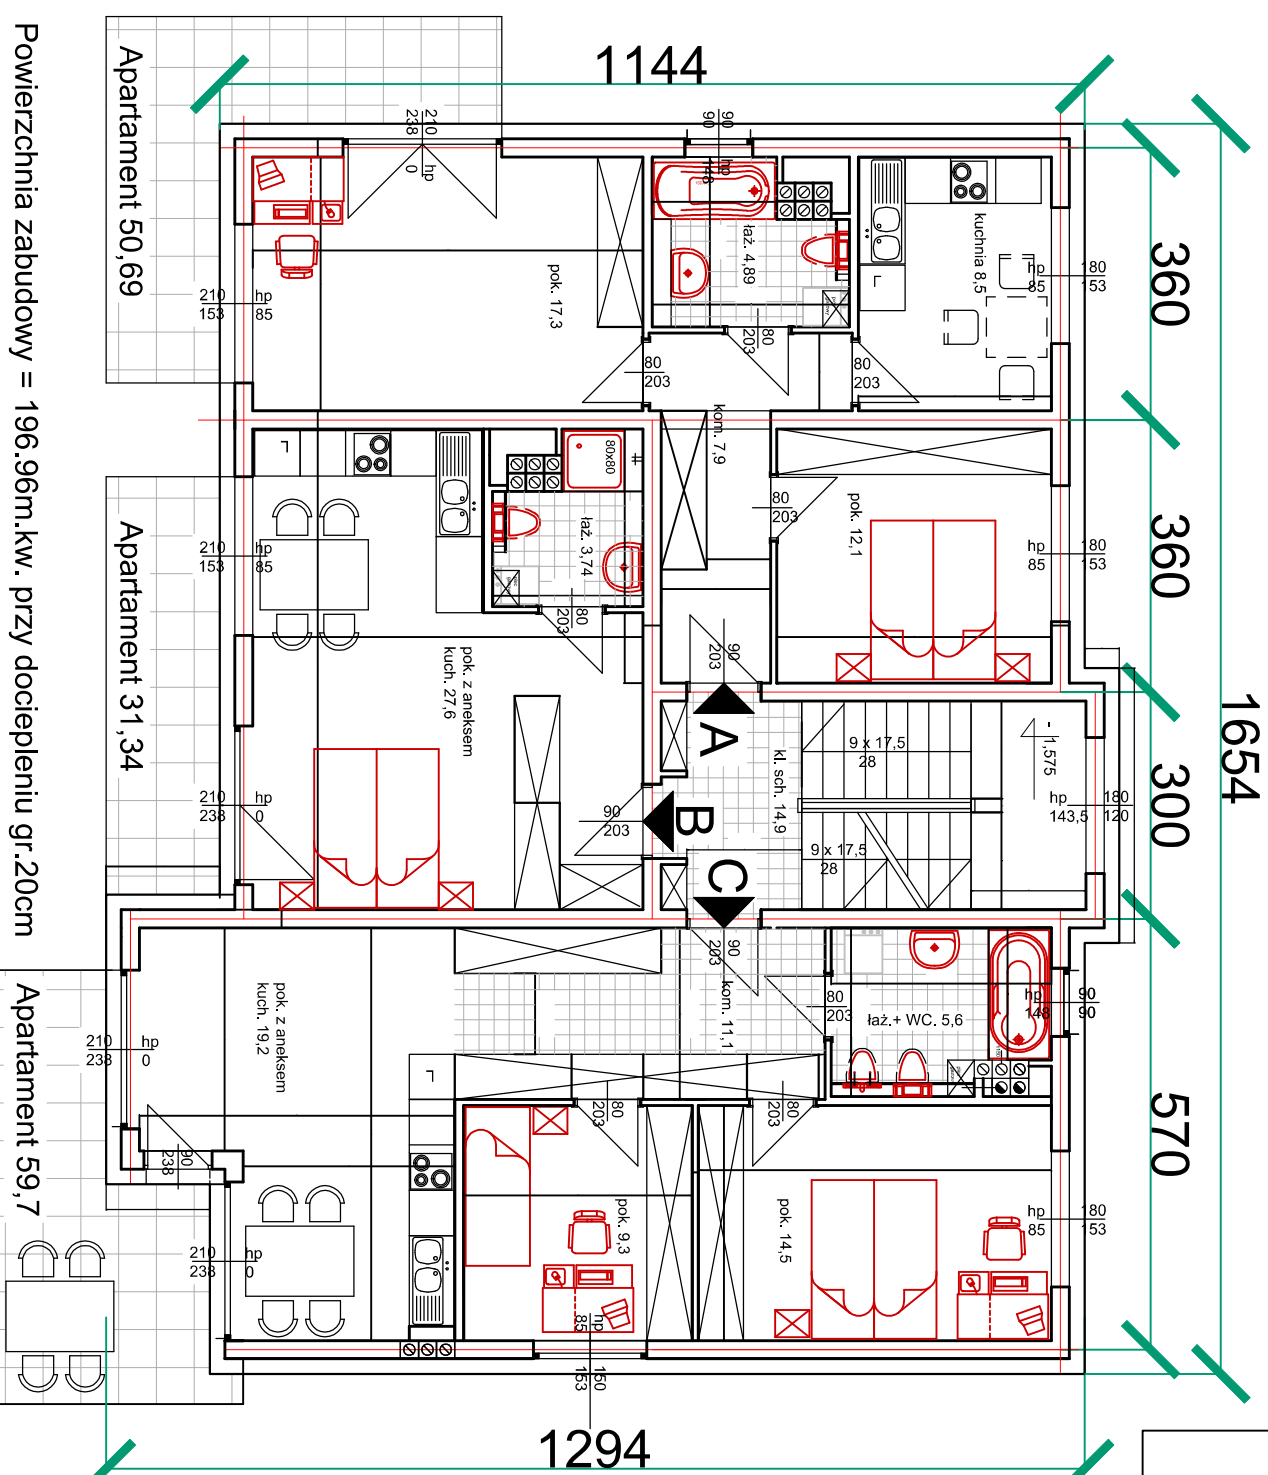

Powierzchnia zabudowy = 196.96m.kw. przy dociepleniu gr.20cm

projektowany budynek mieszkalny
wielorodzinny III kond.

bez podpiwniczenia, 9-lokalowy

Pz = 196,96m.kw.

Puż./całk.=425,19m.kw.+ kl.sch.29,8m.kw.

V=2070m.sz.

BIURO USŁUG PROJEKTOWYCH

mgr inż. arch. Zdzisław Wawrzczak
NIP - 839 100 99 38
76-200 Słupsk, ul. Bora Komorowskiego 4/17. tel: 882 783 377.
e-mail: wawrzczak@onet.pl

Nazwa i adres obiektu budowlanego:
Budowa obiektów o funkcji U, MU i oraz MN
w Wykopie gm. Uszka zgodnie z obowiązującymi MPZP
pomędzy ulicami Al. Wierzyń od Morza a ul. Róży Wiatrów
na osiedlu Morskim.

Investor: Pomierania nieruchomości Uszka Sp. z o.o. komand.
76-200 Słupsk, ul. Sportowa 5c

Trzeci str.:
Budynek jednorodzinny typ H.

Projektant:
mgr inż. arch. Zdzisław Wawrzczak
upr. nr AFB/8300231/83 K.lm.
Pomorska Okręgowa Izba Architektów
nr PO-0543

Data:
01.05.2015r

Skala:
1 : 100

Stronum:
PZT
Branża:
A