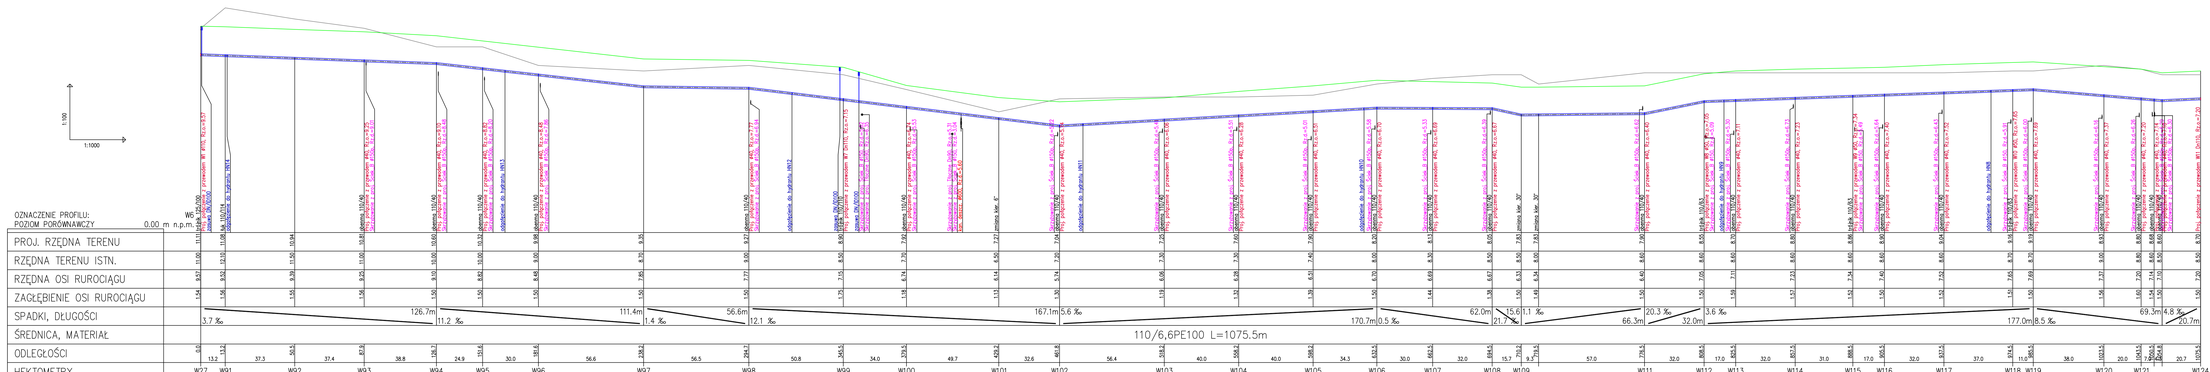

Uwaga:
Kolizję z istniejącym uzbrojeniem podziemnym naniesiono na podstawie map sytuacyjno-wysokościowych w skali 1:1000

Nie wyklucza się istnienia na terenie projektowanego przewodu innych urządzeń podziemnych, które nie zostały odnalezione w czasie inwentaryzacji geodezyjnej

Dokładne rzędne włączeń oraz istniejącego uzbrojenia ustalić po odkopaniu i ewentualnie przeprowadzić korektę pod nadzorem projektanta

Obiekt: Infrastruktura techniczna	
Adres: dz. nr 46, 47, 52, 351, 355 obr. Wytowno	
Inwestor: Zarząd Usług Wodnych Sp. z o.o., 76-200 Słupsk, ul. Szczecińska 86	
Przedmiot rysunku: Profil podłużny przewodu wodociągowego W6	Skala: 1:1000/100
Projektował: dr inż.Tadeusz Gruszecki A/PNB/5320/PWN	Sprawdził: inż. Milita Gruszecka UAN/N/7215/78/Pw
Data: 01.2012 r.	Nr rysunku: 5
Opracował:	