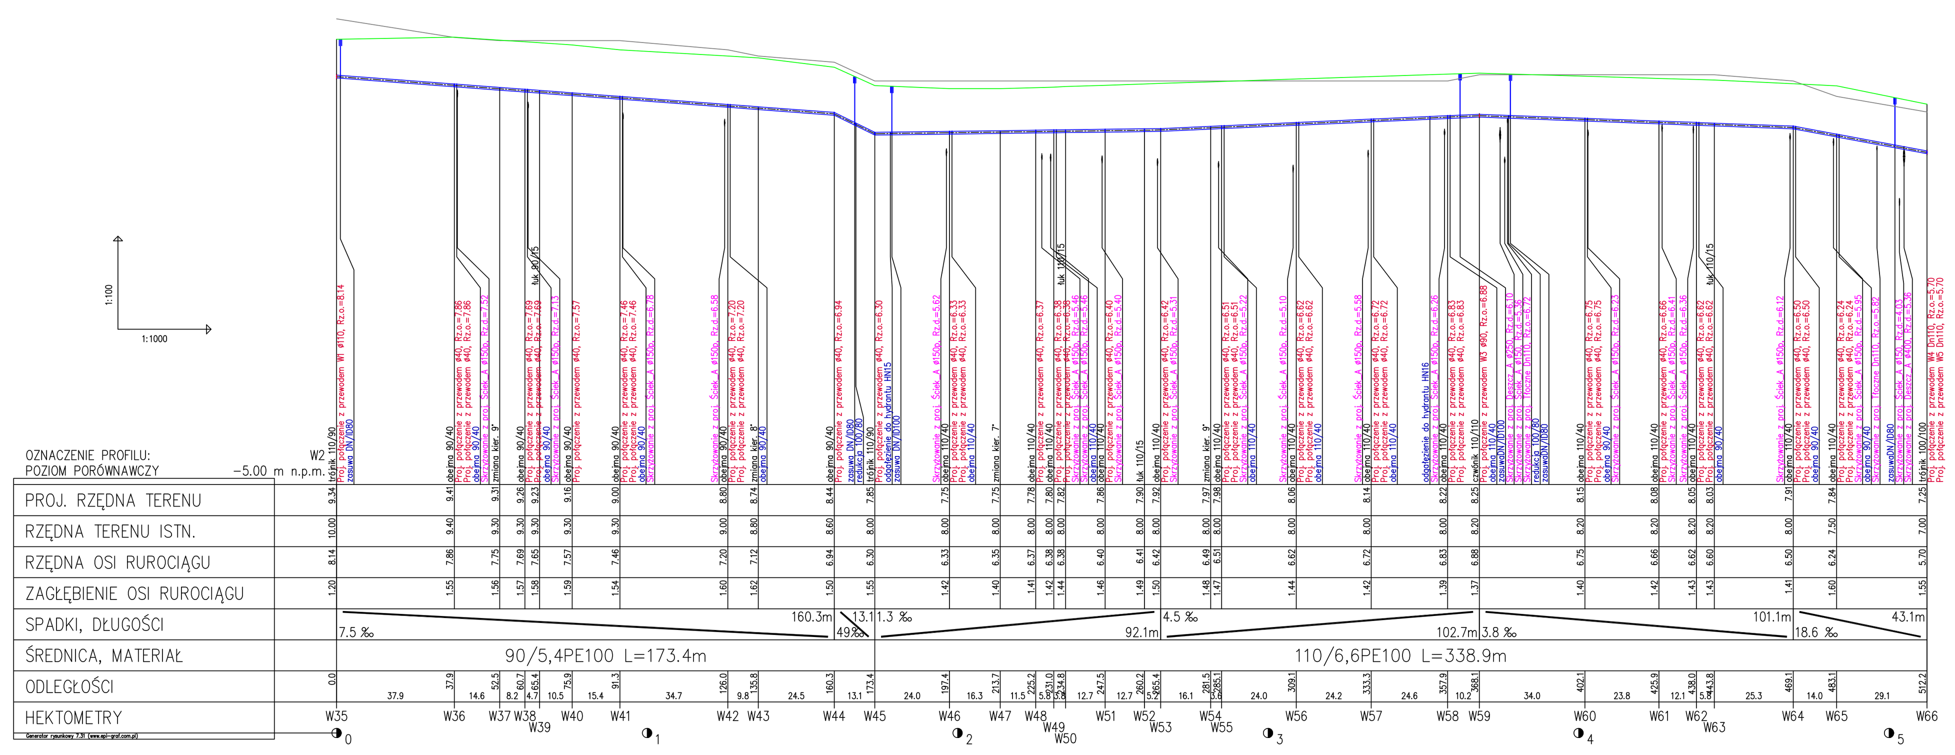

Uwaga:
Kolizję z istniejącym uzbrojeniem podziemnym naniesiono na podstawie map sytuacyjno-wysokościowych w skali 1:1000

Nie wyklucza się istnienia na terenie projektowanego przewodu innych urządzeń podziemnych, które nie zostały odnalezione w czasie inwentaryzacji geodezyjnej

Dokładne rzędne włączeń oraz istniejącego uzbrojenia ustalić po odkopaniu i ewentualnie przeprowadzić korektę pod nadzorem projektanta

Obiekt: Infrastruktura techniczna
Adres: [illegible]
Inwestor: Pomerania Nieruchomości Ustka 76-200 Słupsk ul. Sportowa 5c
Przedmiot rysunku: Profil podłużny przewodu wodociągowego W2
Skala: 1:1000/100
Projektował: dr inż. Tadeusz Gruszecki A/PNB/...
Sprawdził: inż. Milita Gruszecka UAN/N/7210/78/90
Data: 01.2012 r.
Nr rysunku: 2
Opracował

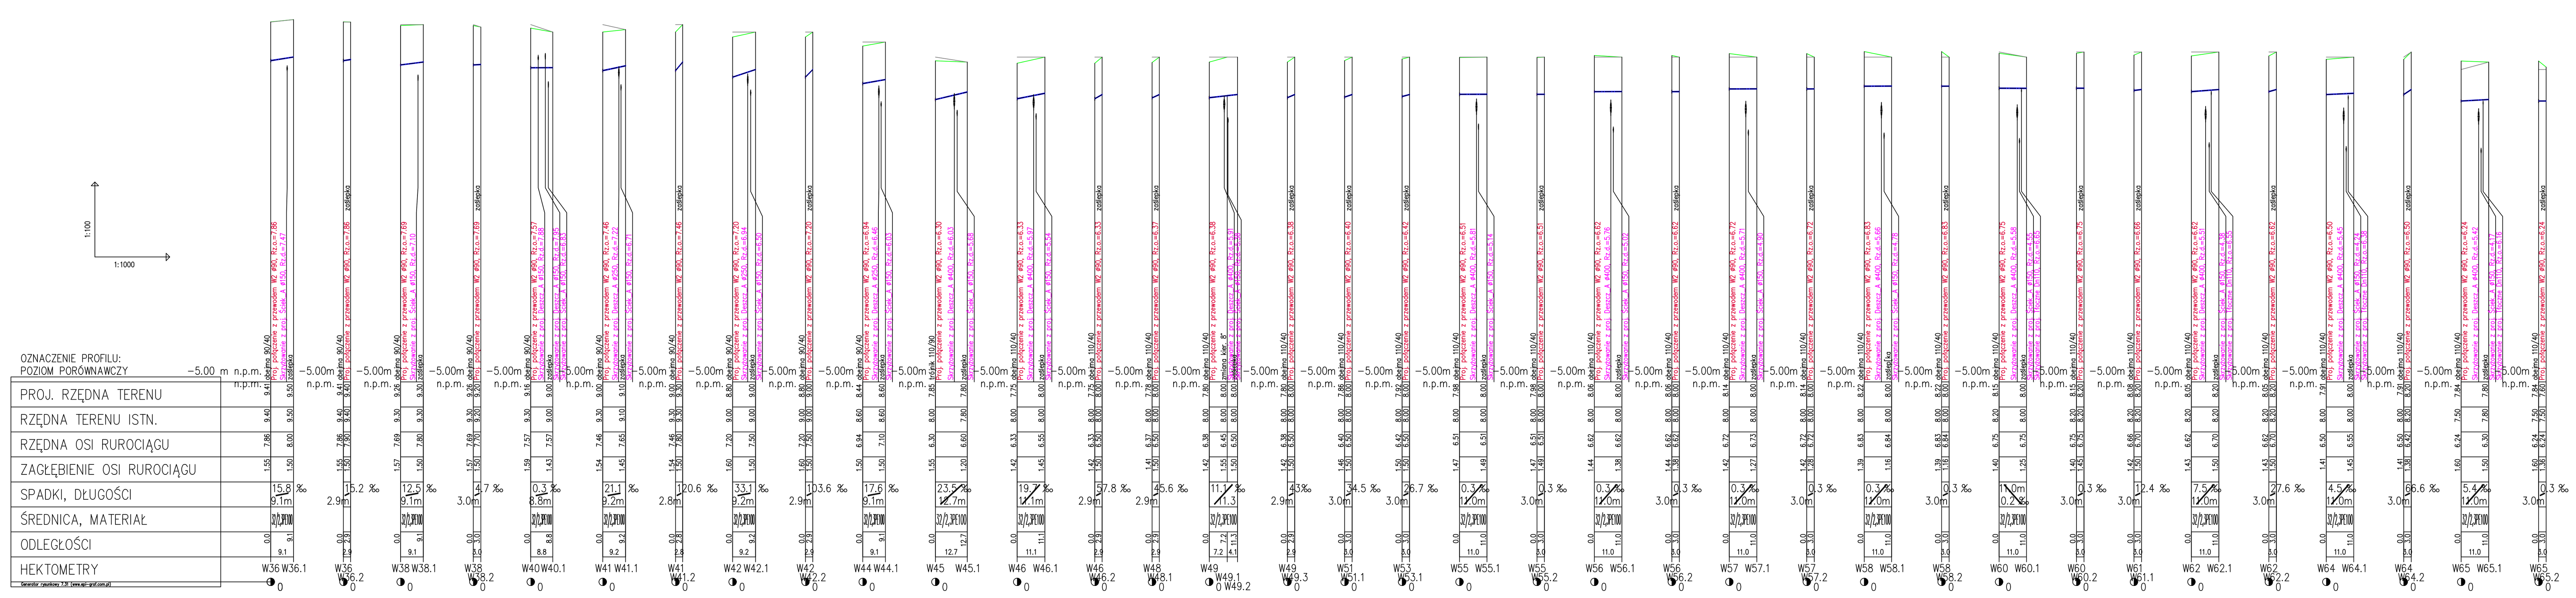

Uwaga:
Kolizję z istniejącym uzbrojeniem podziemnym naniesiono na podstawie map sytuacyjno-wysokościowych w skali 1:1000

Nie wyklucza się istnienia na terenie projektowanego przewodu innych urządzeń podziemnych, które nie zostały odnalezione w czasie inwentaryzacji geodezyjnej

Dokładne rzędne włączeń oraz istniejącego uzbrojenia ustalić po odkopaniu i ewentualnie przeprowadzić korektę pod nadzorem projektanta

Obiekt: Infrastruktura techniczna
Adres: [illegible]
Inwestor: Pomerania Nieruchomości Ustka 76-200 Słupsk ul. Sportowa 5c
Przedmiot rysunku: Profile podłużne przyłączy do przewodu W2
Skala: 1:1000/100
Projektował: dr inż. Tadeusz Gruszecki A/PNB/...
Sprawdził: inż. Milita Gruszecka UAN/N/7210/78/90
Data: 01.2012 r.
Nr rysunku: 3
Opracował

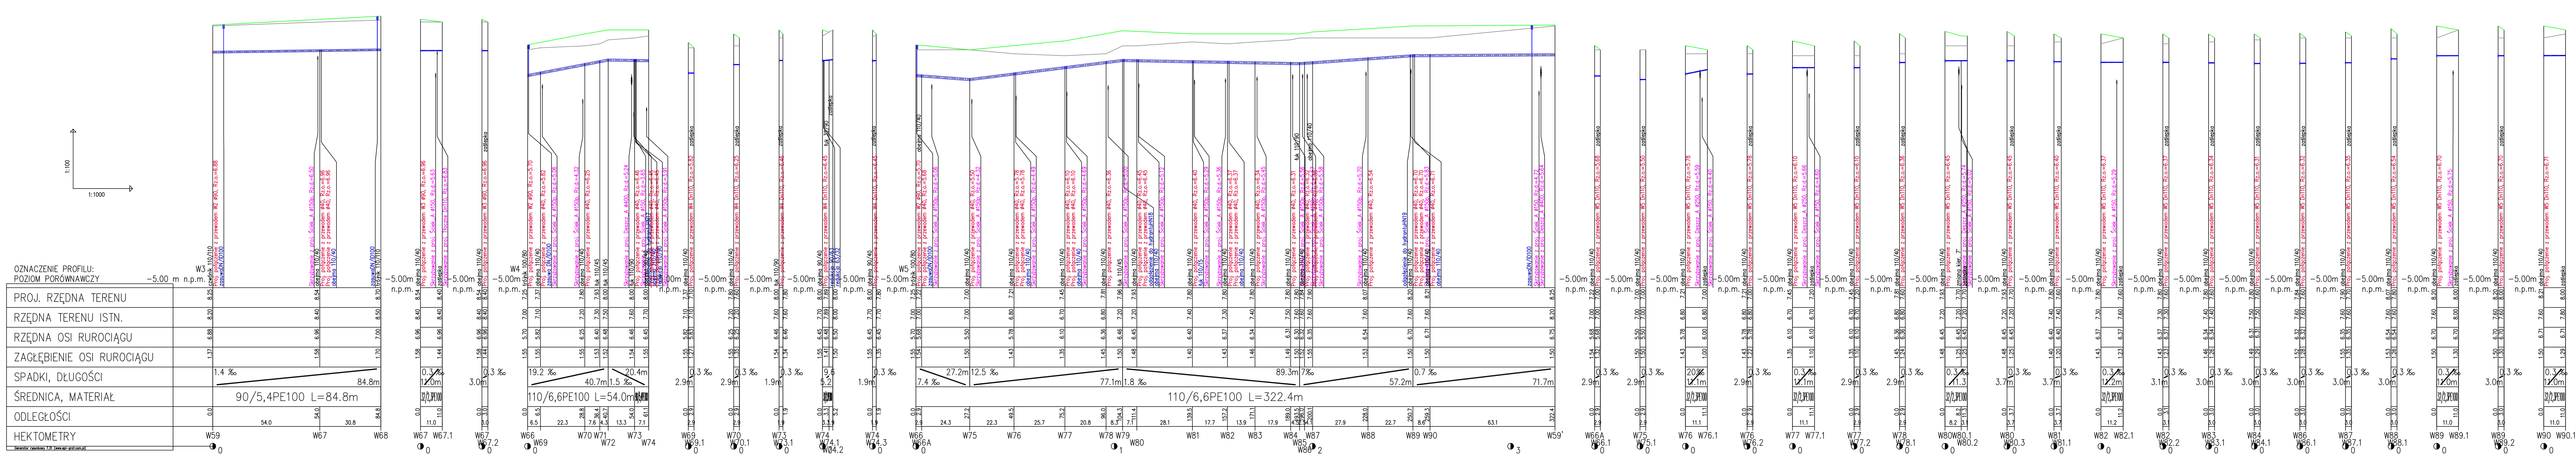

Uwaga:
Kolizję z istniejącym uzbrojeniem podziemnym naniesiono na podstawie map sytuacyjno-wysokościowych w skali 1:1000

Nie wyklucza się istnienia na terenie projektowanego przewodu innych urządzeń podziemnych, które nie zostały odnalezione w czasie inwentaryzacji geodezyjnej

Dokładne rzędne włączeń oraz istniejącego uzbrojenia ustalić po odkopaniu i ewentualnie przeprowadzić korektę pod nadzorem projektanta

Obiekt: Infrastruktura techniczna
Adres: [illegible]
Inwestor: Pomerania Nieruchomości Ustka 76-200 Słupsk ul. Sportowa 5c
Przedmiot rysunku: Profile podłużne przewodów wodociągowych W3,W4 i W5 z przyłączami
Skala: 1:1000/100
Projektował: dr inż. Tadeusz Gruszecki A/PNB/...
Sprawdził: inż. Milita Gruszecka UAN/N/7210/78/90
Data: 01.2012 r.
Nr rysunku: 4
Opracował

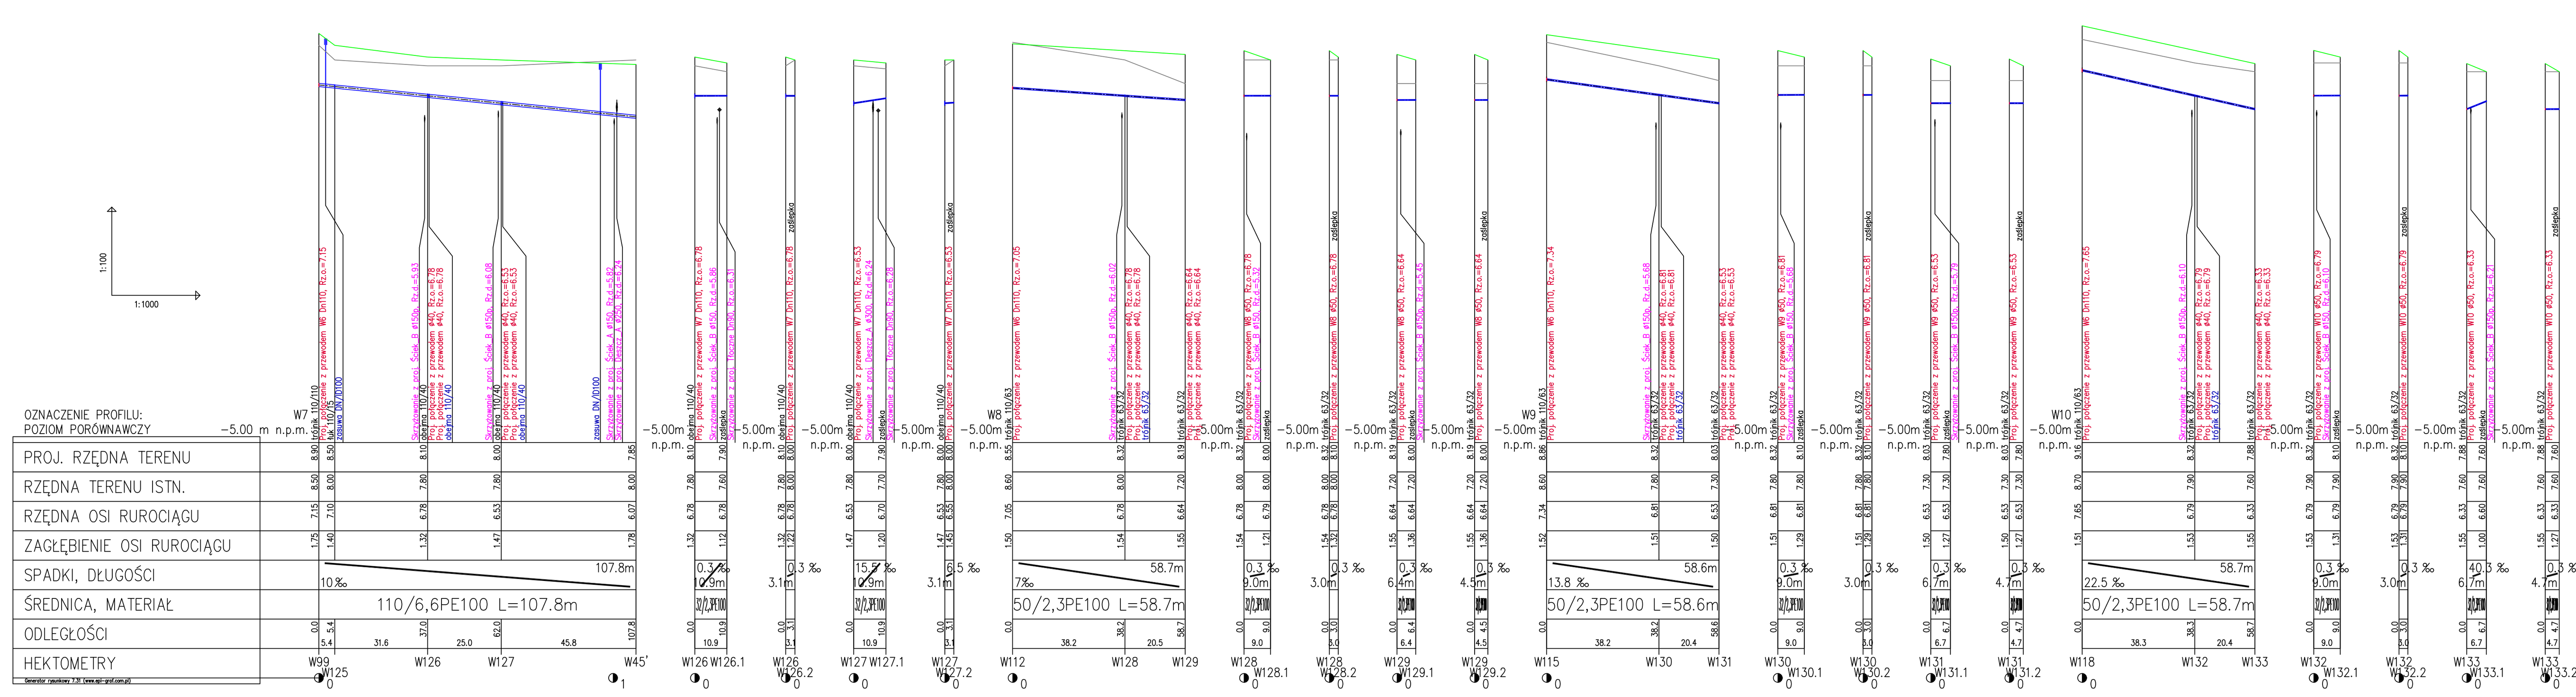

Uwaga:
Kolizję z istniejącym uzbrojeniem podziemnym naniesiono na podstawie map sytuacyjno-wysokościowych w skali 1:1000

Nie wyklucza się istnienia na terenie projektowanego przewodu innych urządzeń podziemnych, które nie zostały odnalezione w czasie inwentaryzacji geodezyjnej

Dokładne rzędne włączeń oraz istniejącego uzbrojenia ustalić po odkopaniu i ewentualnie przeprowadzić korektę pod nadzorem projektanta

Obiekt: Infrastruktura techniczna
Adres: [illegible]
Inwestor: Pomerania Nieruchomości Ustka 76-200 Słupsk ul. Sportowa 5c
Przedmiot rysunku: Profile podłużne przewodów wodociągowych W7- W10 z przyłączami
Skala: 1:1000/100
Projektował: dr inż. Tadeusz Gruszecki A/PNB/...
Sprawdził: inż. Milita Gruszecka UAN/N/7210/78/90
Data: 01.2012 r.
Nr rysunku: 5
Opracował