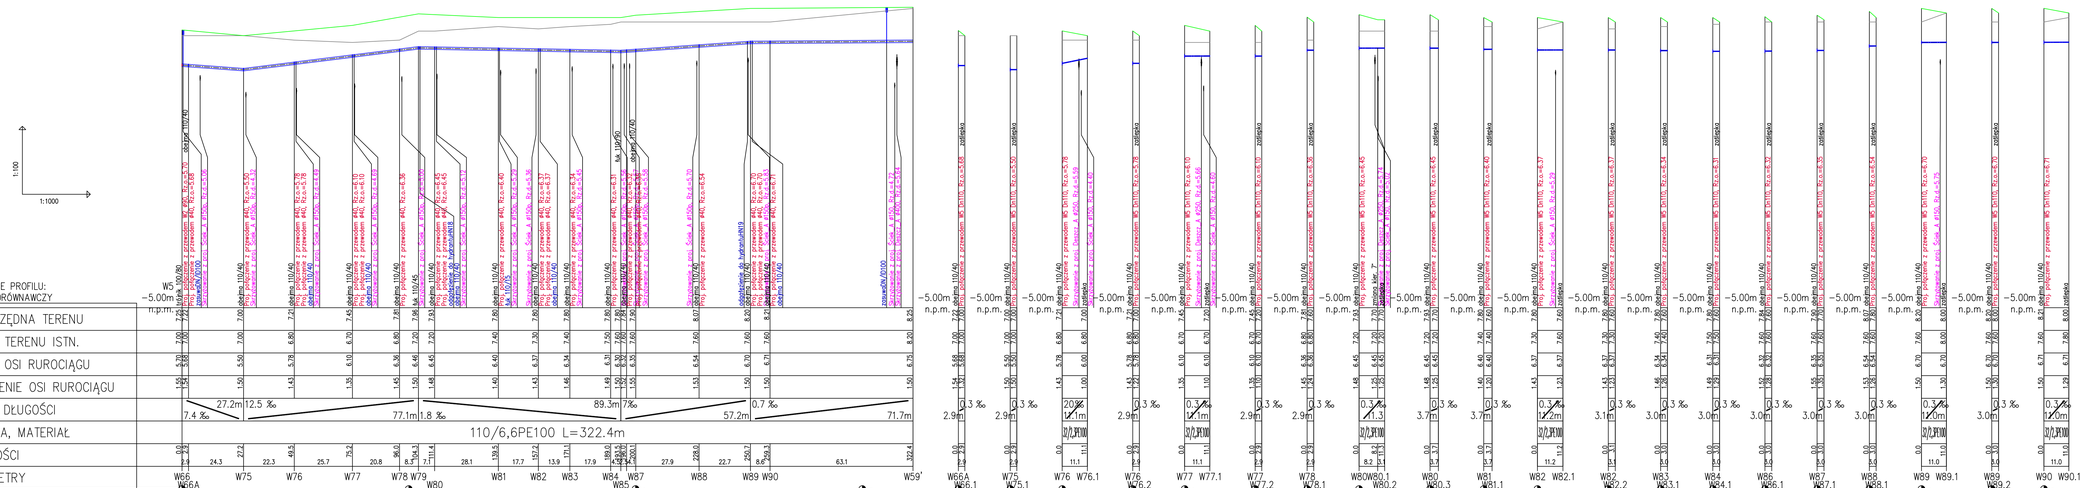

Uwaga:
Kolizję z istniejącym uzbrojeniem podziemnym naniesiono na podstawie map sytuacyjno-wysokościowych w skali 1:1000

Nie wyklucza się istnienia na terenie projektowanego przewodu innych urządzeń podziemnych, które nie zostały odnalezione w czasie inwentaryzacji geodezyjnej

Dokładne rzędne włączeń oraz istniejącego uzbrojenia ustalić po odkopaniu i ewentualnie przeprowadzić korektę pod nadzorem projektanta

Obiekt: Infrastruktura techniczna	
Adres: Nr dz. 86,87,52,84, 83/45, 83/41, 83/42, 83/32, 83/31, 83/64, 83/45, 83/46, 83/30, 83/29, 83/63, 83/49, 83/50, 83/28, 83/27, 86/90, 86/89, 86/100, 86/2, 86/3, 86/5, 86/9,86/10,15, 86/24 do 86/36, 86/37 do 86/43, 86/52, 86/54 do 86/88, 86/92 do 86/95, 86/98, obręb Wyłomowo Gmina Ustka	
Inwestor: Pomerania Nieruchomości Ustka 76-200 Słupsk ul. Sportowa 5c	
Przedmiot rysunku: Profile podłużne przewodu wodociągowego W5 z przyłączami	Skala: 1:1000/100
Projektował: dr inż.Tadeusz Gruszecki A/PNB/83/2/2/2/2/2	Sprawdził: inż. Milita Gruszecka UAN/N/7210/78/90
Opracował	Data 01.2012 r.
	Nr rysunku 2