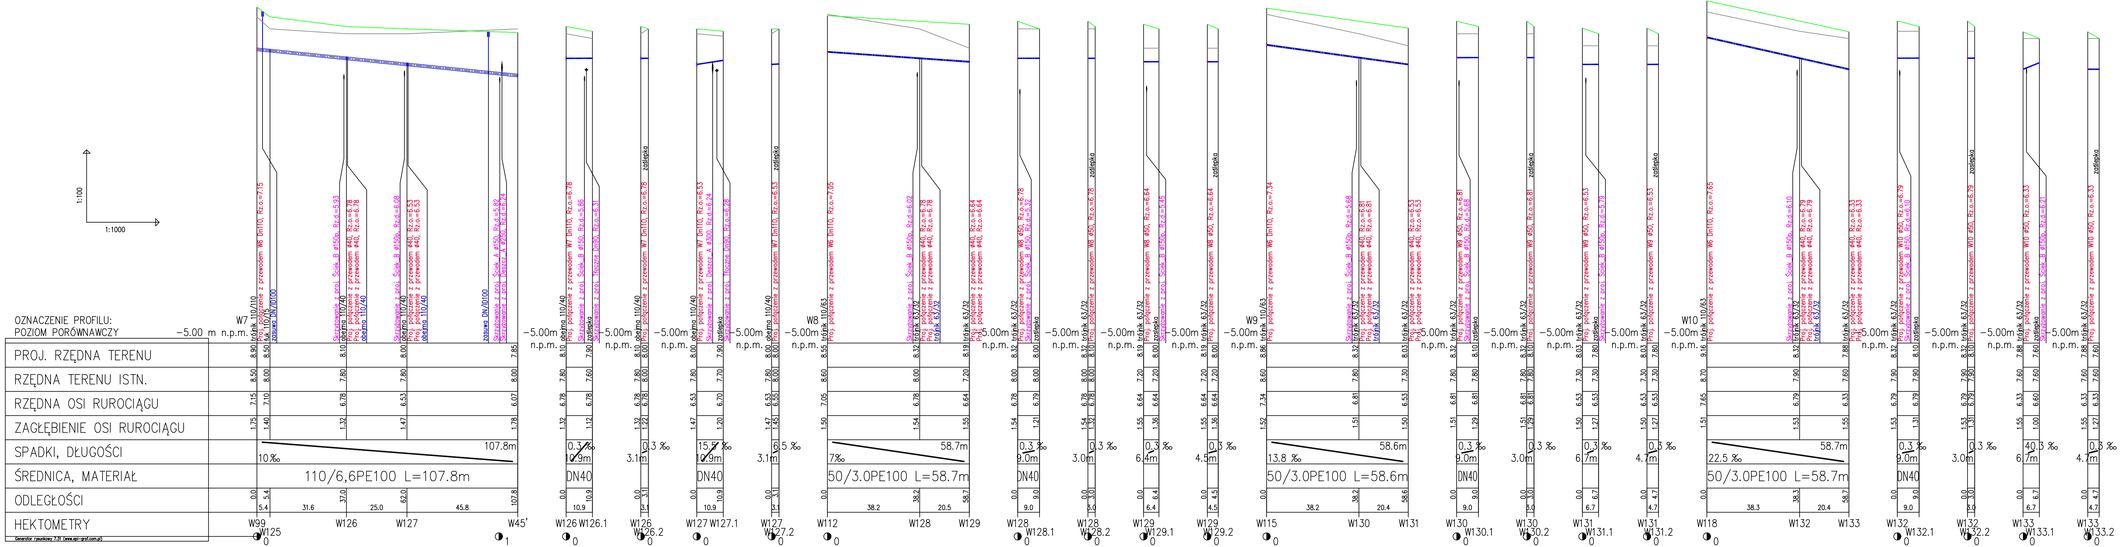

Obiekt: Infrastruktura techniczna	
Adres:	Nr ew.: 98/57,52,54, 83/65, 83/41, 83/42, 83/32, 83/31, 83/44, 83/45, 83/46, 83/30, 83/29, 83/63, 83/49, 83/50, 83/26, 83/27, 86/90, 86/89, 86/100, 86/2, 86/3, 86/5, 86/6a-86/15, 86/24-86/36, 86/37 do 86/43, 86/52, 86/54 do 86/58, 86/92 do 86/95, 86/98 , obręb Wyszowice, Gmina Łubia
Inwestor: Pomerania Nieruchomości Ustka 76–200 Słupsk ul. Sportowa 5c	
Przedmiot rysunku: Profile podłużne przewodów wodociągowych W7– W10 z przyłączami	**Skala:** 1:1000/100
Projektował: dr inż.Tadeusz Głuszecki A/PNB/8302/2008	**Sprawdził:** inż. Miłto Gruszecko UAN/N/7210/78/06
Opracował	**Data** 01.2012 r.
	Nr rysunku 2