

MAPA SYTUACYJNO - WYSOKOŚCIOWA
DLA CELÓW PROJEKTYWNYCH

SKALA 1: 1000

woj. pomorskie pow. słupski

dz. ew. nr 47/ 52/ 83/2 i 86/1

Mapa wykonana na dzień 30 września 2011 r. Sporządzona przez:

APOL - Geodezja, 76-200 Słupsk, ul. 3-go Maja 44, tel./fax (059) 8 410 111


Granice naniezione na podstawie danych cyfrowych państwowych z EDRDK w Słupsku

Sporządził:

Tomasz Aleksandrowicz

Kierownik robót:

Upm. Nr 3117

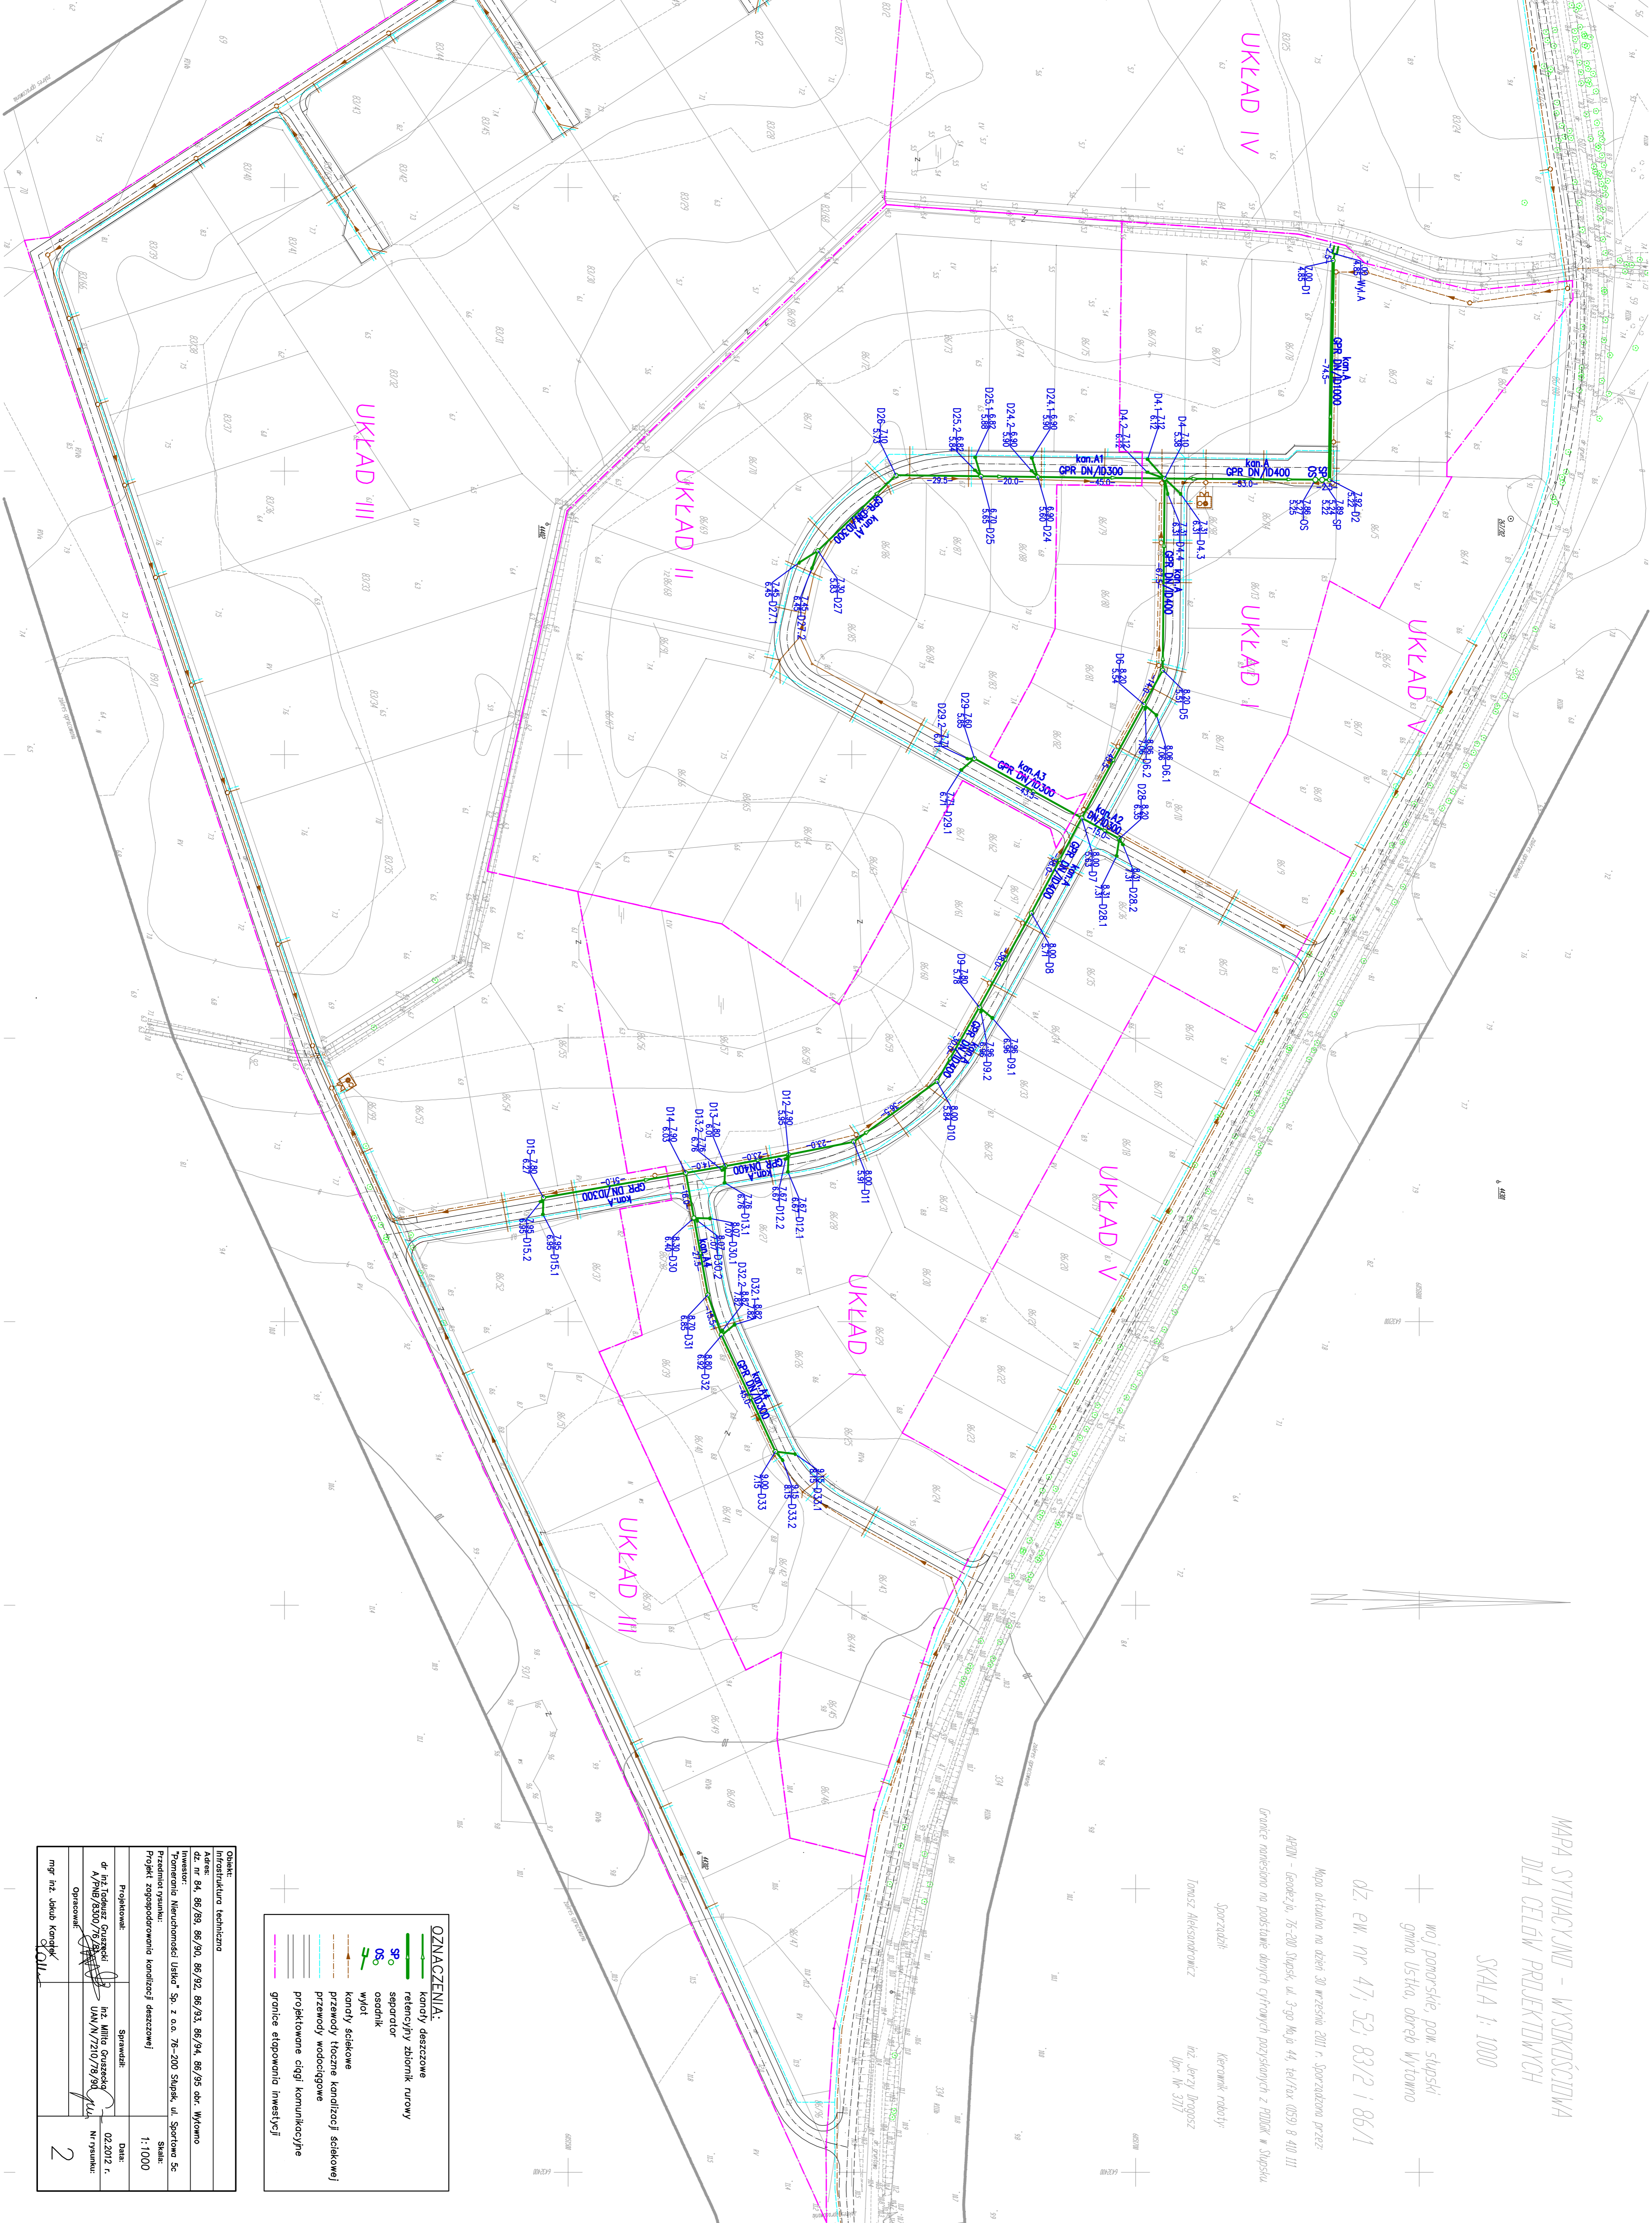

OZNACZENIA:

| | |
|--|--|
| | Kanality deszczowe |
| | retencyjny zbiornik rurowy |
| | SP |
| | osadnik |
| | wylot |
| | kanality sciekowe |
| | przewody tłoczne kanalizacji sciekowej |
| | przewody wodociągowe |
| | projektowane cięgi komunikacyjne |
| | granice etapowania inwestycji |

| | | | |
|---|--|-------------------------|--|
| Objekt: | | Projektant: | |
| Adres: | | Data: | |
| ul. m. 04, 86/88, 86/90, 86/92, 86/93, 86/94, 86/95 obr. Wytowno | | 02.2012 r. | |
| Projekt zagospodarowania kanalizacji deszczowej | | 2 | |