

MAPA SYTUACYJNO - WYSOKŚCIOWA

DLA CELÓW PROJEKTOWYCH

SKALA 1:1000


województwo pomorskie, pow. słupski
gmina Ustka, obręb Wytawno

dz. ew. nr 47/52/83/2 i 86/1

Mapa aktualna na dzień 30 września 2011 r. Sporządzona przez:

APON - Geodezja, 76-210 Słupsk, ul. 3-go Maja 44, tel/fax (059) 8 410 111

Granice nanesiono na podstawie danych cyfrowych pozyskanych z PODDK w Słupsku

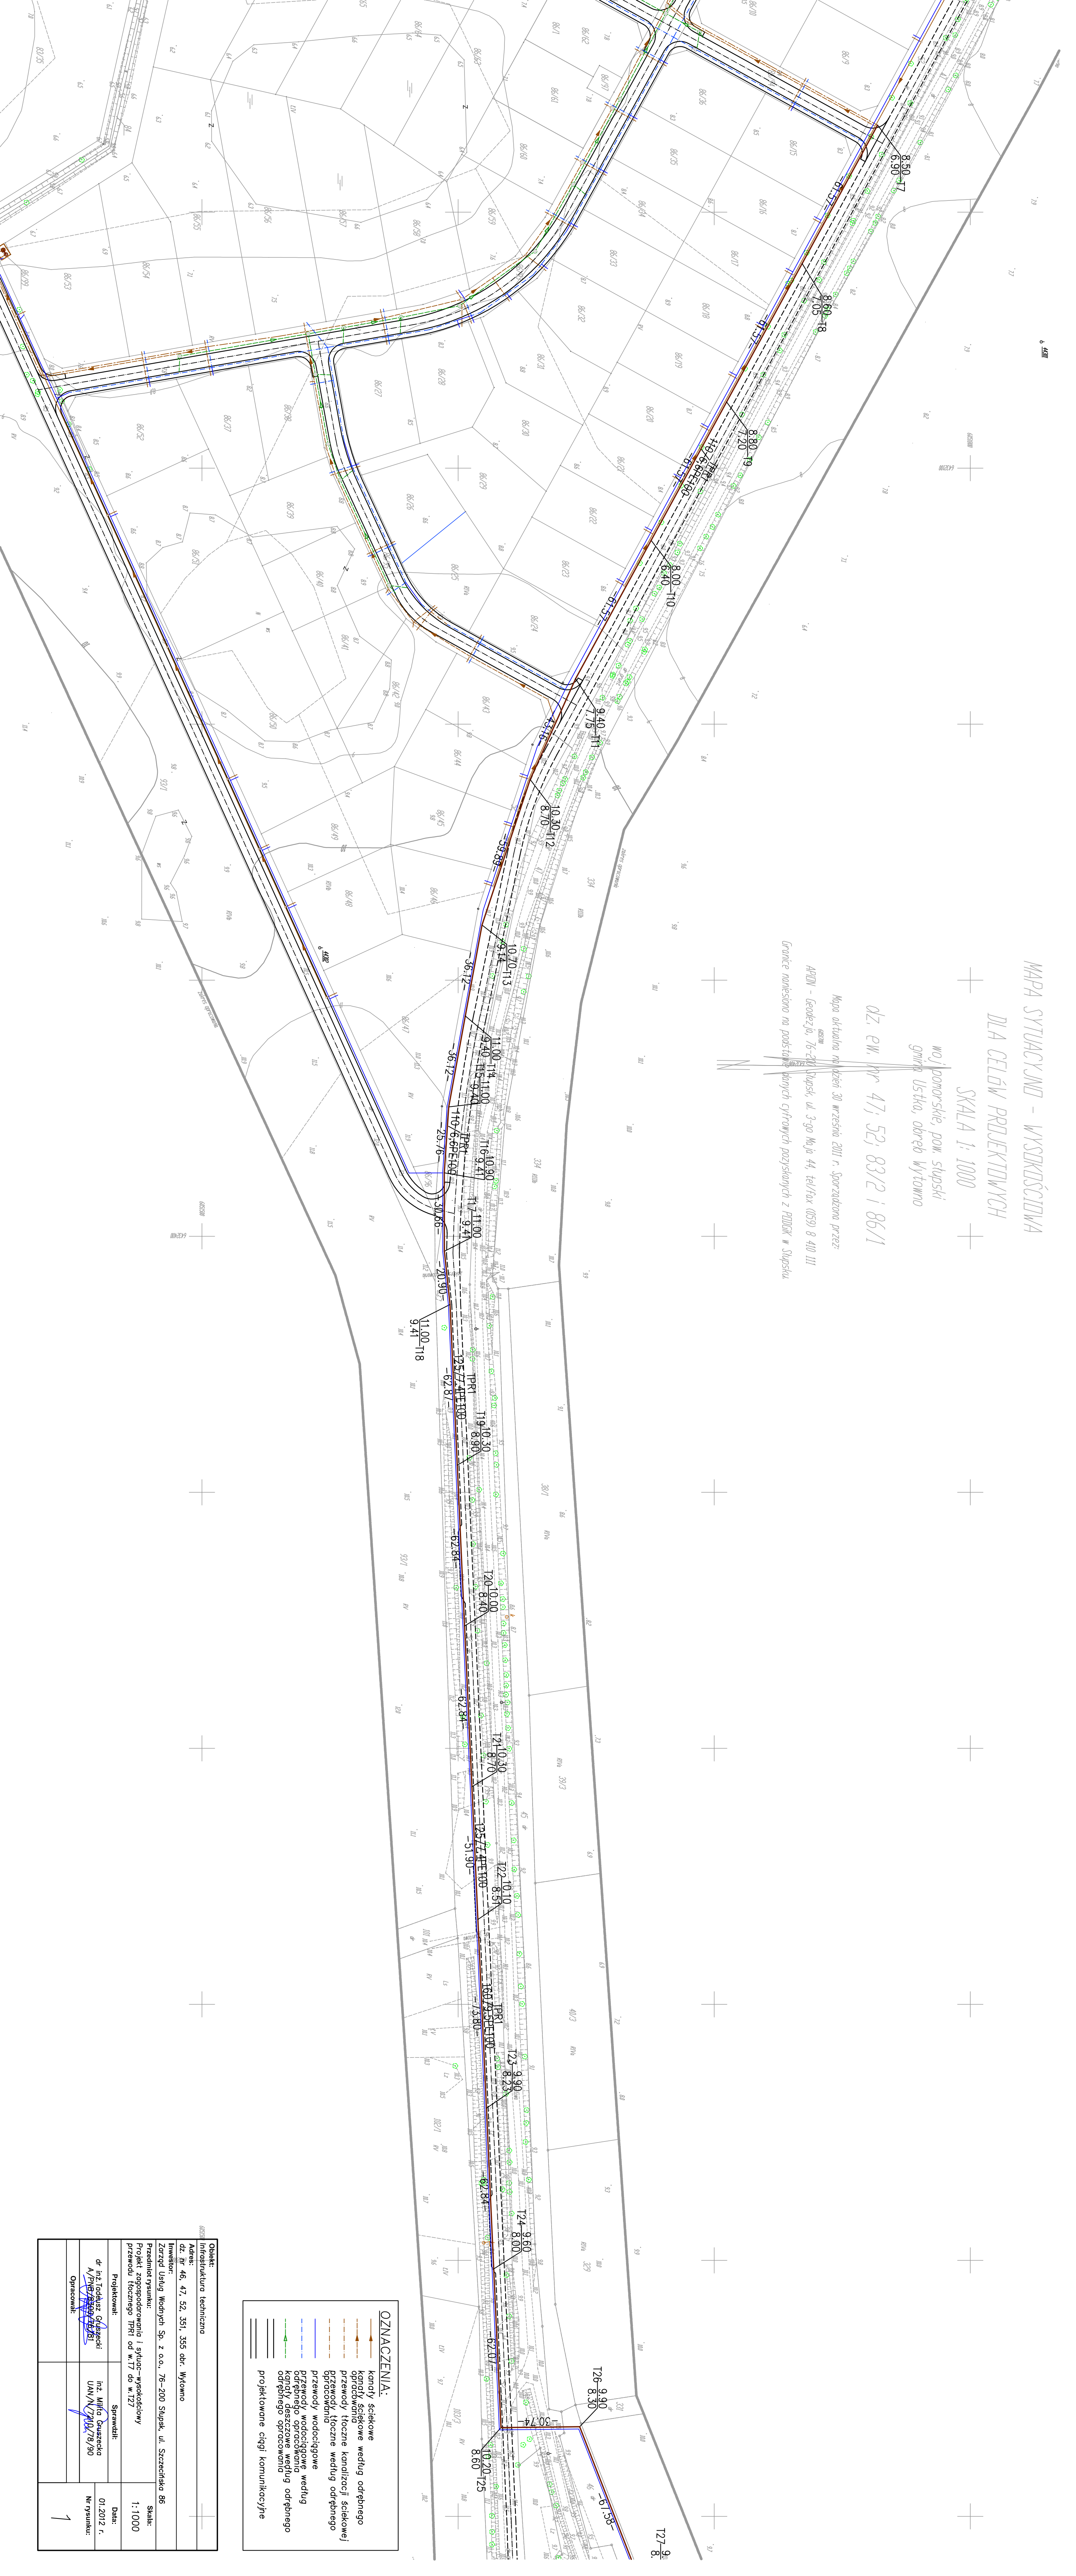

OZNACZENIA:

- kandydy ściekowe według odrębnego opracowania
- przewody łączące kanalizacji ściekowej
- przewody łączące według odrębnego opracowania
- przewody wodociągowe według odrębnego opracowania
- przewody deszczowe według odrębnego opracowania
- projektowane ciągi komunikacyjne

Opis:		Opis:	
Infrastruktura techniczna		Infrastruktura techniczna	
Adres: dz. nr 46, 47, 52, 351, 355 obr. Wytawno		Adres: dz. nr 46, 47, 52, 351, 355 obr. Wytawno	
Inwestor: Zarząd Usług Miejskich Sp. z o.o., 76-200 Słupsk, ul. Stępczńska 86		Inwestor: Zarząd Usług Miejskich Sp. z o.o., 76-200 Słupsk, ul. Stępczńska 86	
Przeznaczenie: Projekt zagospodarowania i sytuacja - wysokościowy		Przeznaczenie: Projekt zagospodarowania i sytuacja - wysokościowy	
Przewód łączący: Projekt od w. 17 do w. 127		Przewód łączący: Projekt od w. 17 do w. 127	
Projektant: dr inż. Tomasz Głuszek		Projektant: dr inż. Tomasz Głuszek	
Data: 01.2012 r.		Data: 01.2012 r.	
Opis: A/PNR/1829/25/81		Opis: A/PNR/1829/25/81	
Sprawdził: inż. Miłko Gauszko		Sprawdził: inż. Miłko Gauszko	
Data: 01.2012 r.		Data: 01.2012 r.	
Opis: UAN/N/720/78/90		Opis: UAN/N/720/78/90	
Opis: Opracował:		Opis: Opracował:	
1		1	