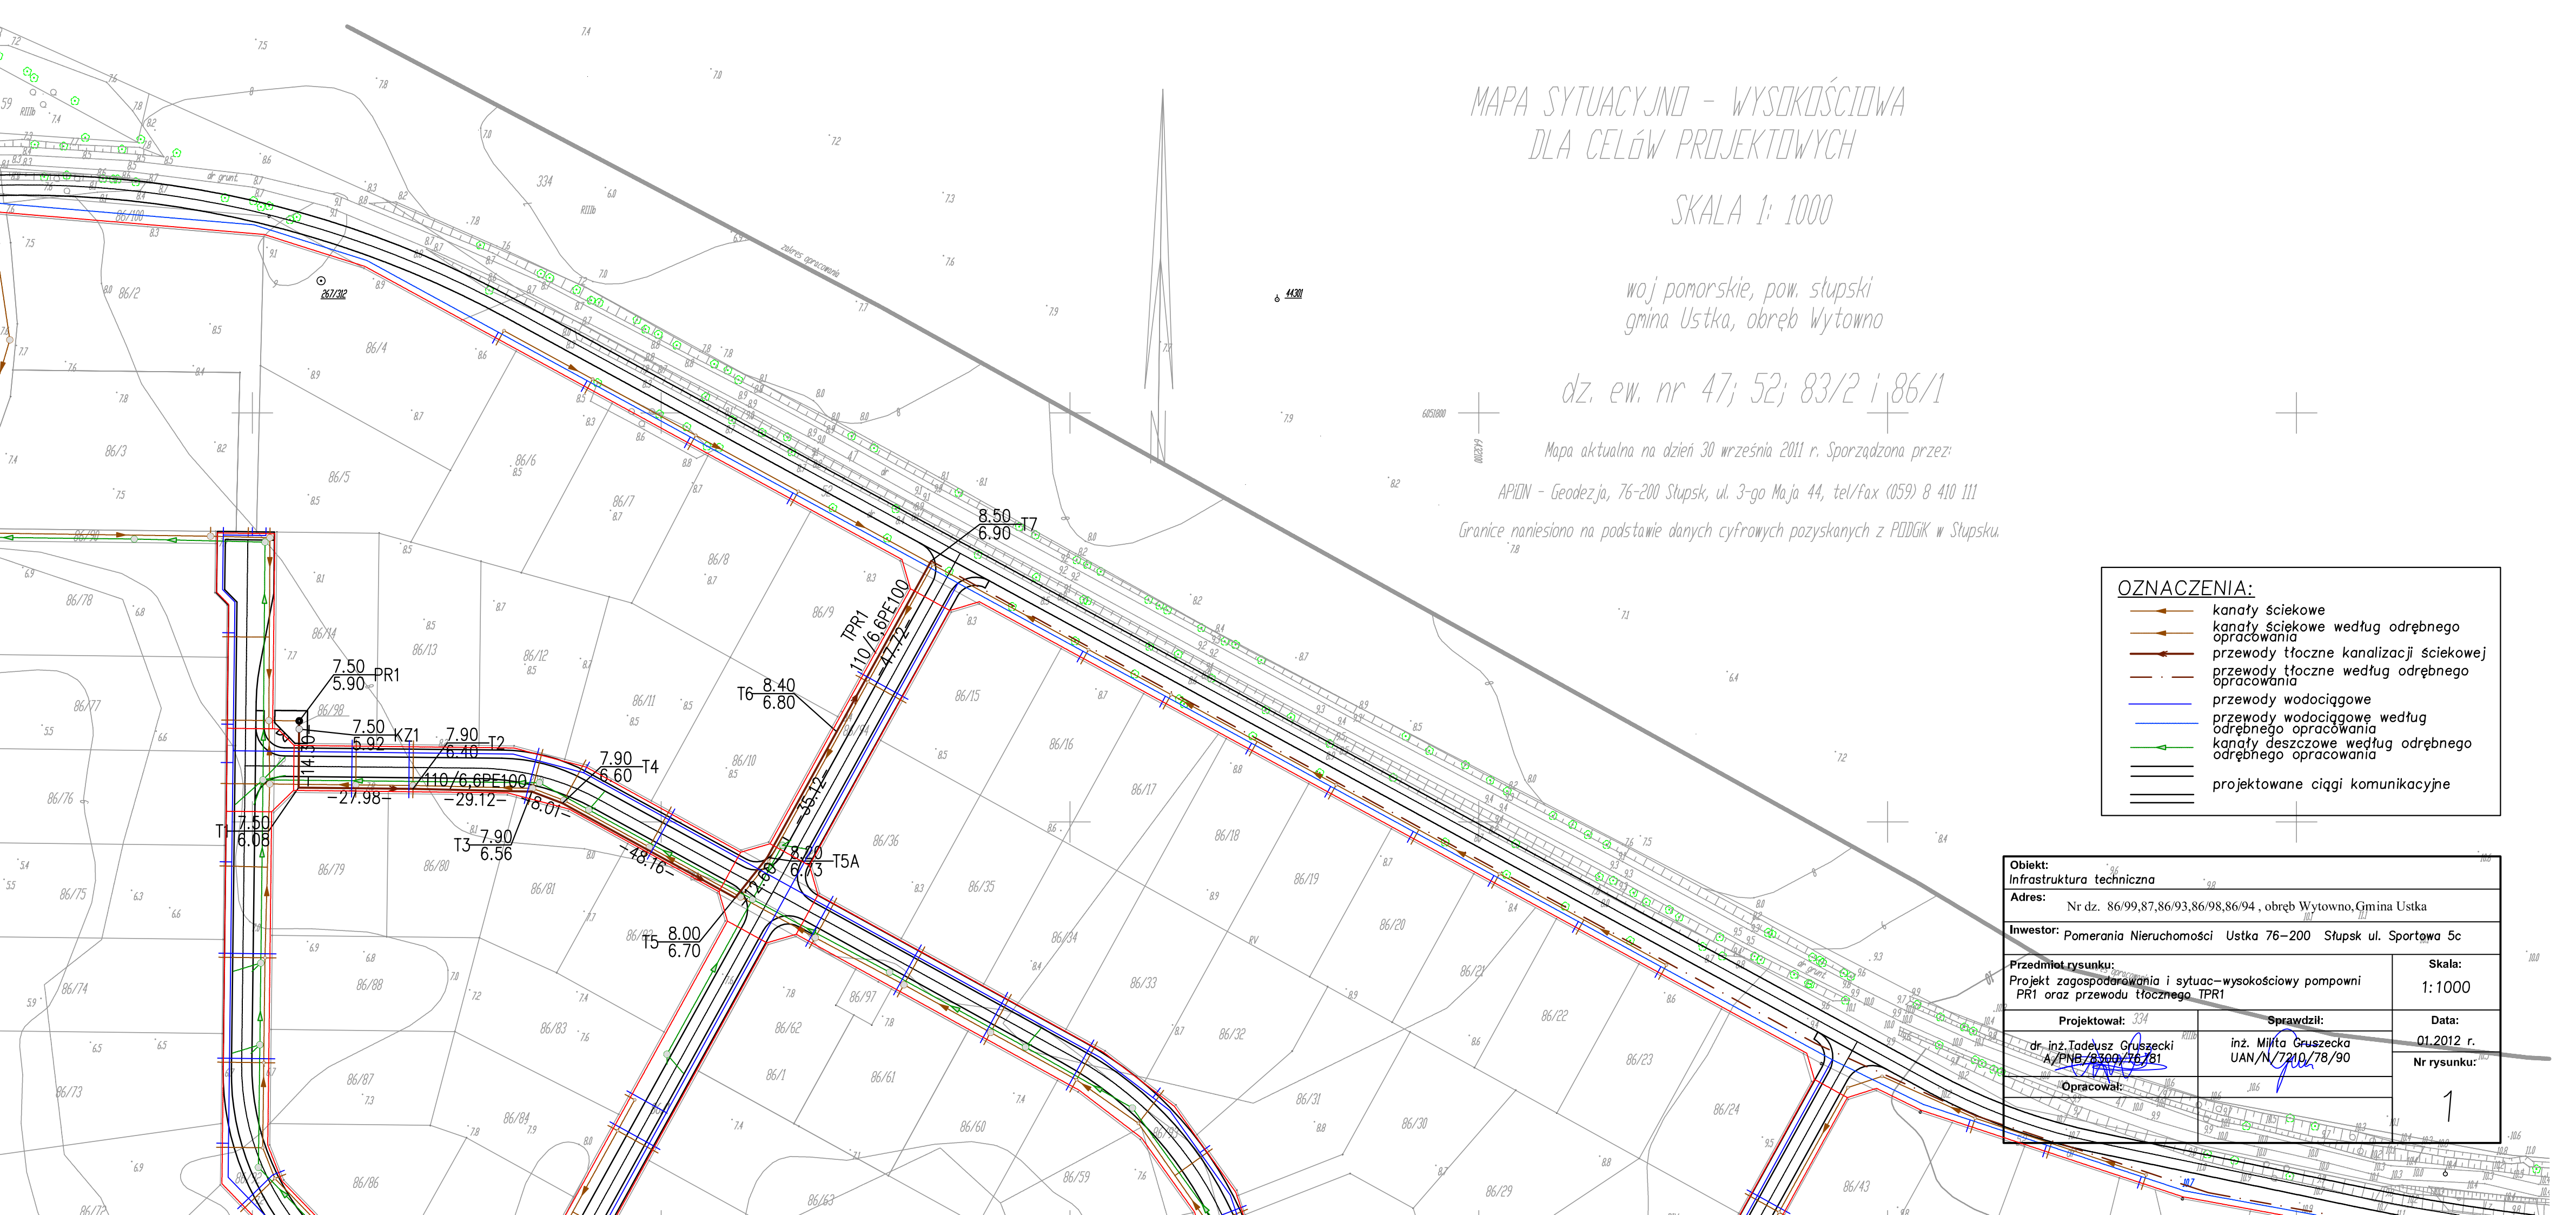
MAPA SYTUACYJNO - WYSOKOŚCIOWA
DLA CELÓW PROJEKTOWYCH
SKALA 1: 1000
woj pomorskie, pow. słupski
gmina Ustka, obręb Wytowno
dz. ew. nr 47; 52; 83/2 i 86/1
Mapa aktualna na dzień 30 września 2011 r. Sporządzona przez:
APION - Geodezja, 76-200 Słupsk, ul. 3-go Maja 44, tel/fax (059) 8 410 111
Granice naniesiono na podstawie danych cyfrowych pozyskanych z PODGiK w Słupsku.
OZNACZENIA:
kanały ściekowe
kanały ściekowe według odrębnego opracowania
przewody tłoczne kanalizacji ściekowej
przewody tłoczne według odrębnego opracowania
przewody wodociągowe
przewody wodociągowe według odrębnego opracowania
kanały deszczowe według odrębnego opracowania
projektowane ciągi komunikacyjne
7.50 5.90 PR1
7.50 5.92 KZ1
7.90 6.40 T2
7.90 6.60 T4
7.50 6.08 T1
7.90 6.56 T3
8.00 6.70 T5
8.40 6.80 T6
8.50 6.90 T7
8.70 6.73 T5A
TPR1 110/6.6PE100 47.72
110/6.6PE100 55.12
110/6.6PE100 29.12
110/6.6PE100 27.98
110/6.6PE100 48.76
110/6.6PE100 18.07
110/6.6PE100 24.68
Obiekt: Infrastruktura techniczna
Adres: Nr dz. 86/99,87,86/93,86/98,86/94 , obręb Wytowno, Gmina Ustka
Inwestor: Pomerania Nieruchomości Ustka 76-200 Słupsk ul. Sportowa 5c
Przedmiot rysunku: Projekt zagospodarowania i sytuac-wysokościowy pompowni PR1 oraz przewodu tłocznego TPR1
Skala: 1:1000
Projektował: 334
dr inż. Tadeusz Gruszecki A/PNB/8309/76781
Sprawdził: inż. Miłta Gruszecka UAN/N/7210/78/90
Data: 01.2012 r.
Opracował:
Nr rysunku: 1