

MAPA SYTUACYJNO - WYSOKOŚCIOWA
DLA CELÓW PROJEKTOWYCH

SKALA 1: 1000


woj. pomorskie, pow. słupski
gmina Ustka, obręb Wytowno

dz. ew. nr 47; 52; 83/2 i 86/1

Mapa aktualna na dzień 30 września 2011 r. Sporządzona przez:
APDM - Geodezja, 76-200 Słupsk, ul. 3-go Maja 44, tel/fax (059) 8 410 111
Granice naniesiono na podstawie danych cyfrowych pozyskanych z PDMGK w Słupsku

Sporządził:
Tomasz Aleksandrówicz

Kierownik roboty:
inż. Jerzy Drągosz
Upr. Nr 3717

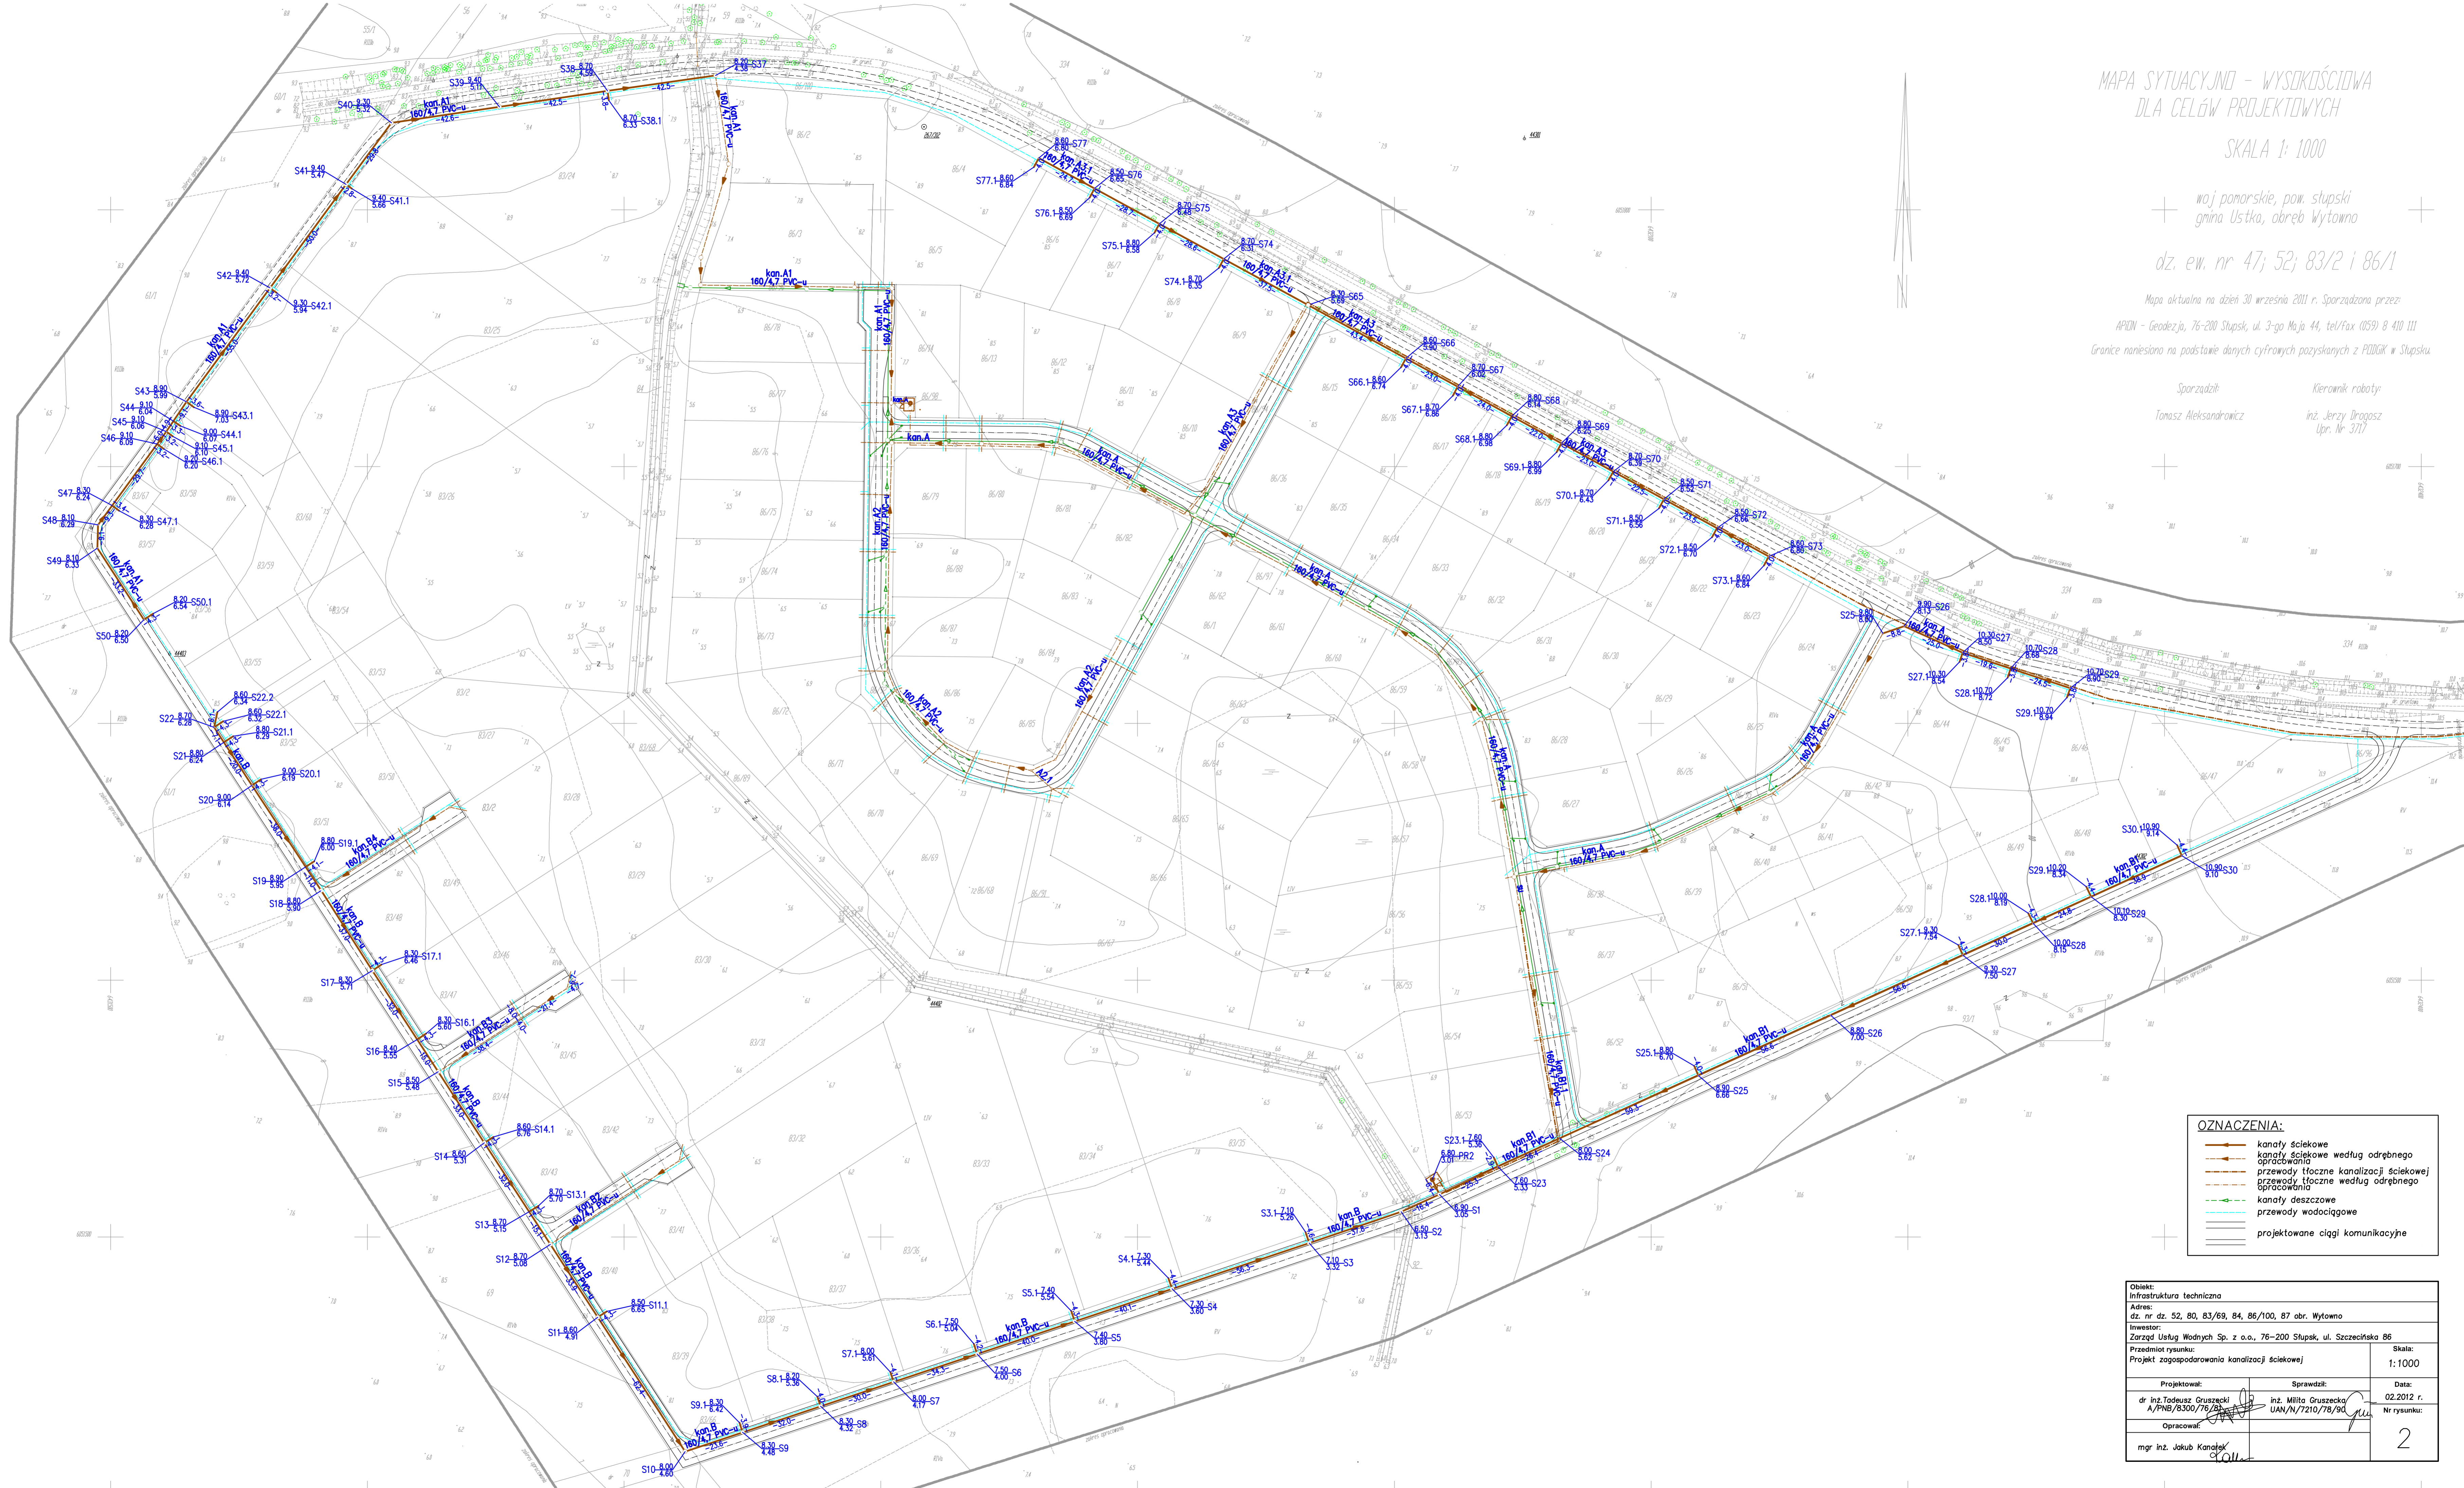

OZNACZENIA:

- kanaly ściekowe
- kanaly ściekowe według odrębnego opracowania
- przewody łączące kanalizacji ściekowej
- przewody łączące kanalizacji wodociągowej
- kanaly deszczowe
- przewody wodociągowe
- projektowane ciągi komunikacyjne

Obiekt: Infrastruktura techniczna Adres: dz. nr dz. 52, 80, 83/69, 84, 86/100, 87 obr. Wytowno Inwestor: Zarząd Usług Wodnych Sp. z o.o., 76-200 Słupsk, ul. Szczecińska 86		Skala: 1:1000
Przedmiot rysunku: Projekt zagospodarowania kanalizacji ściekowej		Data: 02.2012 r. Nr rysunku: 2
Projektował: dr inż. Tadeusz Gruszecki A/PNB/8300/76/9d	Sprawdził: inż. Miłcha Gruszecka UAN/N/7210/78/9d	
Opracował: mgr inż. Jakub Kanał		