

MAPA SYTUACYJNO - WYSOKŚCIOWA  
DLA CELÓW PROJEKTOWYCH

SKALA 1: 1000


woj. pomorskie, pow. słupski  
gmina Ustka, obręb Wytowno

dz. ew. nr 47; 52; 83/2 i 86/1

Mapa aktualna na dzień 30 września 2011 r. Sporządzona przez:

APD/W - Geodezja, 76-200 Słupsk, ul. 3-go Maja 44, tel/fax (059) 8 410 111  
Granice naniesiono na podstawie danych cyfrowych pozyskanych z PODGK w Słupsku.

Sporządził: Tomasz Aleksandrówcz  
Kierownik roboty: inż. Jerzy Drągosiński  
Upr. Nr 3717

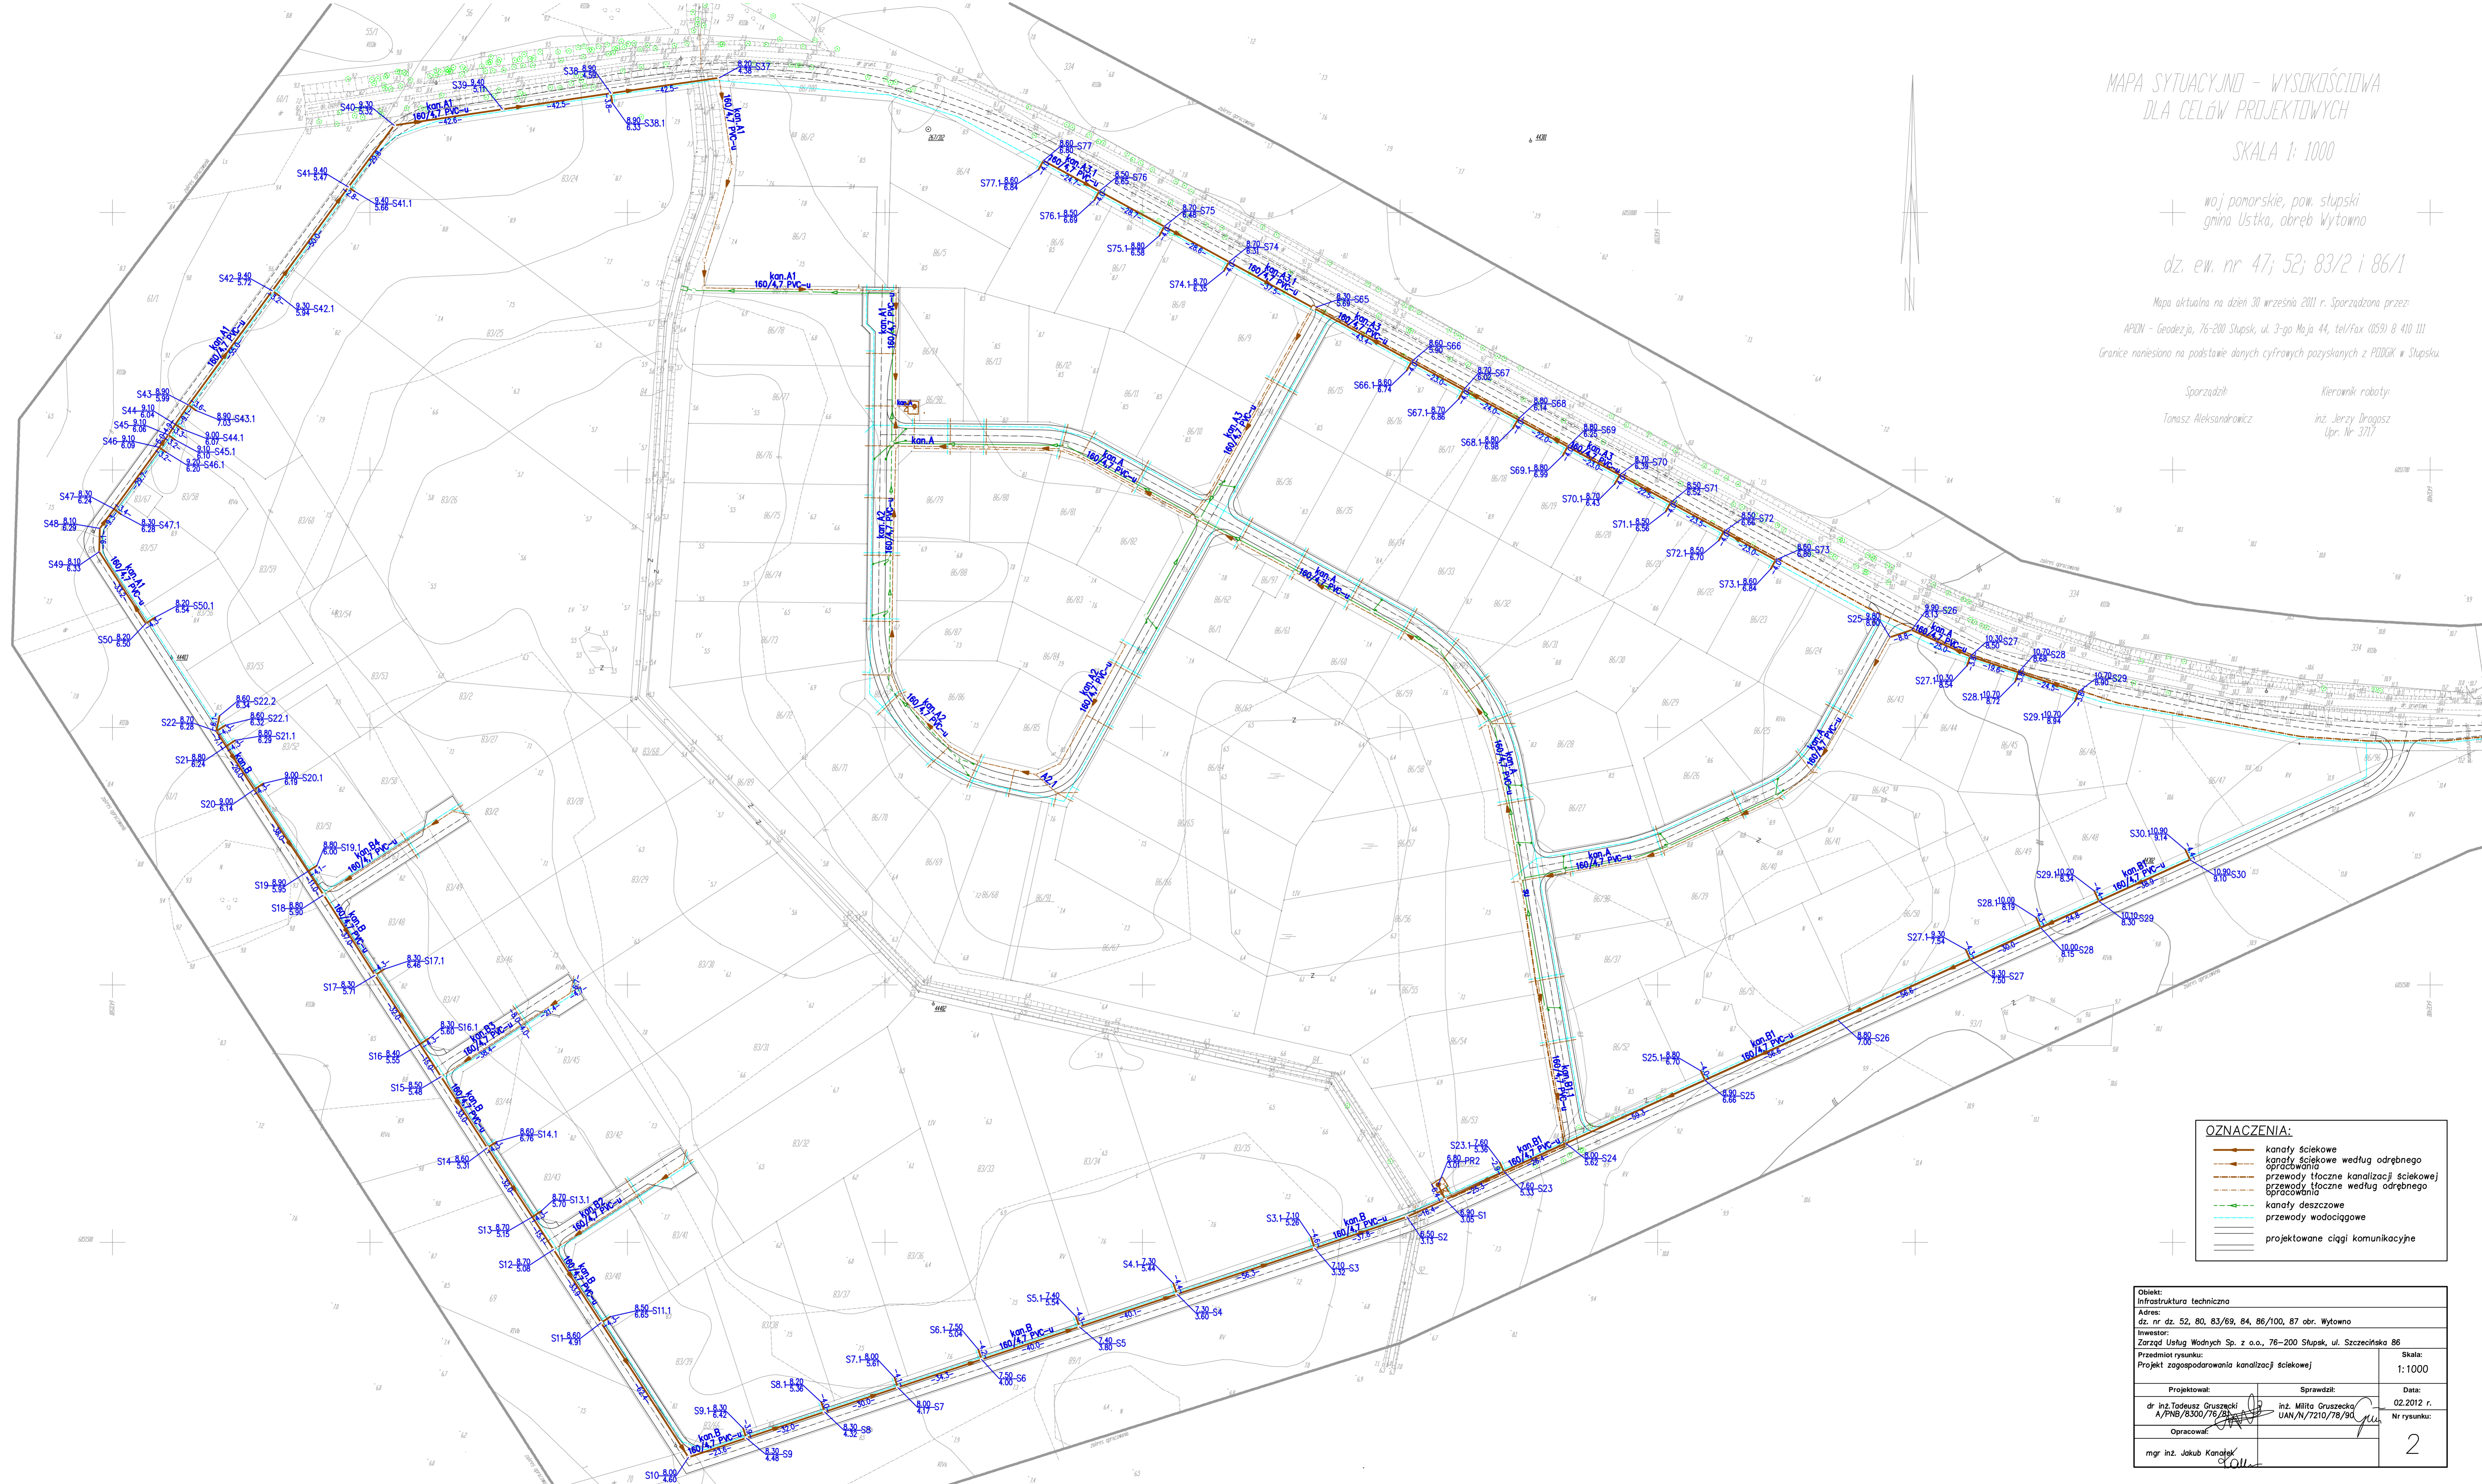

	kantory ściekowe
	kantory ściekowe według odrębnego opracowania
	przewody tłoczne kanalizacji ściekowej
	przewody tłoczne według odrębnego opracowania
	kantory deszczowe
	przewody wodociągowe
	projektowane ciągi komunikacyjne

Objekt: Infrastruktura techniczna	
Adres: dz. nr dz. 52, 80, 83/69, 84, 86/100, 87 obr. Wytowno	
Inwestor: Zarząd Usług Wodnych Sp. z o.o., 76-200 Słupsk, ul. Szczecińska 86	
Przedmiot rysunku: Projekt zagospodarowania kanalizacji ściekowej	Skala: 1:1000
Projektował: dr inż. Tadeusz Gruszecki A/PMB/8300/76/91	Sprawdził: inż. Miłta Gruszecka UAN/N/7210/78/90
Opracował: mgr inż. Jakub Kania	Data: 02.2012 r. Nr rysunku: 2