


OZNACZENIE PROFILU:
POZIOM PORÓWNAWCZY

-5.00 m n.p.m.

PROJ. RZĘDNA TERENU	RZĘDNA TERENU ISTN.	RZĘDNA DNA KANAŁU	ZAGŁĘBIENIE DNA KANAŁU	SPADKI, DŁUGOŚCI	ŚREDNICA, MATERIAŁ	KĄTY POZIOME	ODLEGŁOŚCI	HEKTOMETRY
				10% 10.7m	160/4,7 PVC-U	-90.0°	0.0 7.6 10.7	

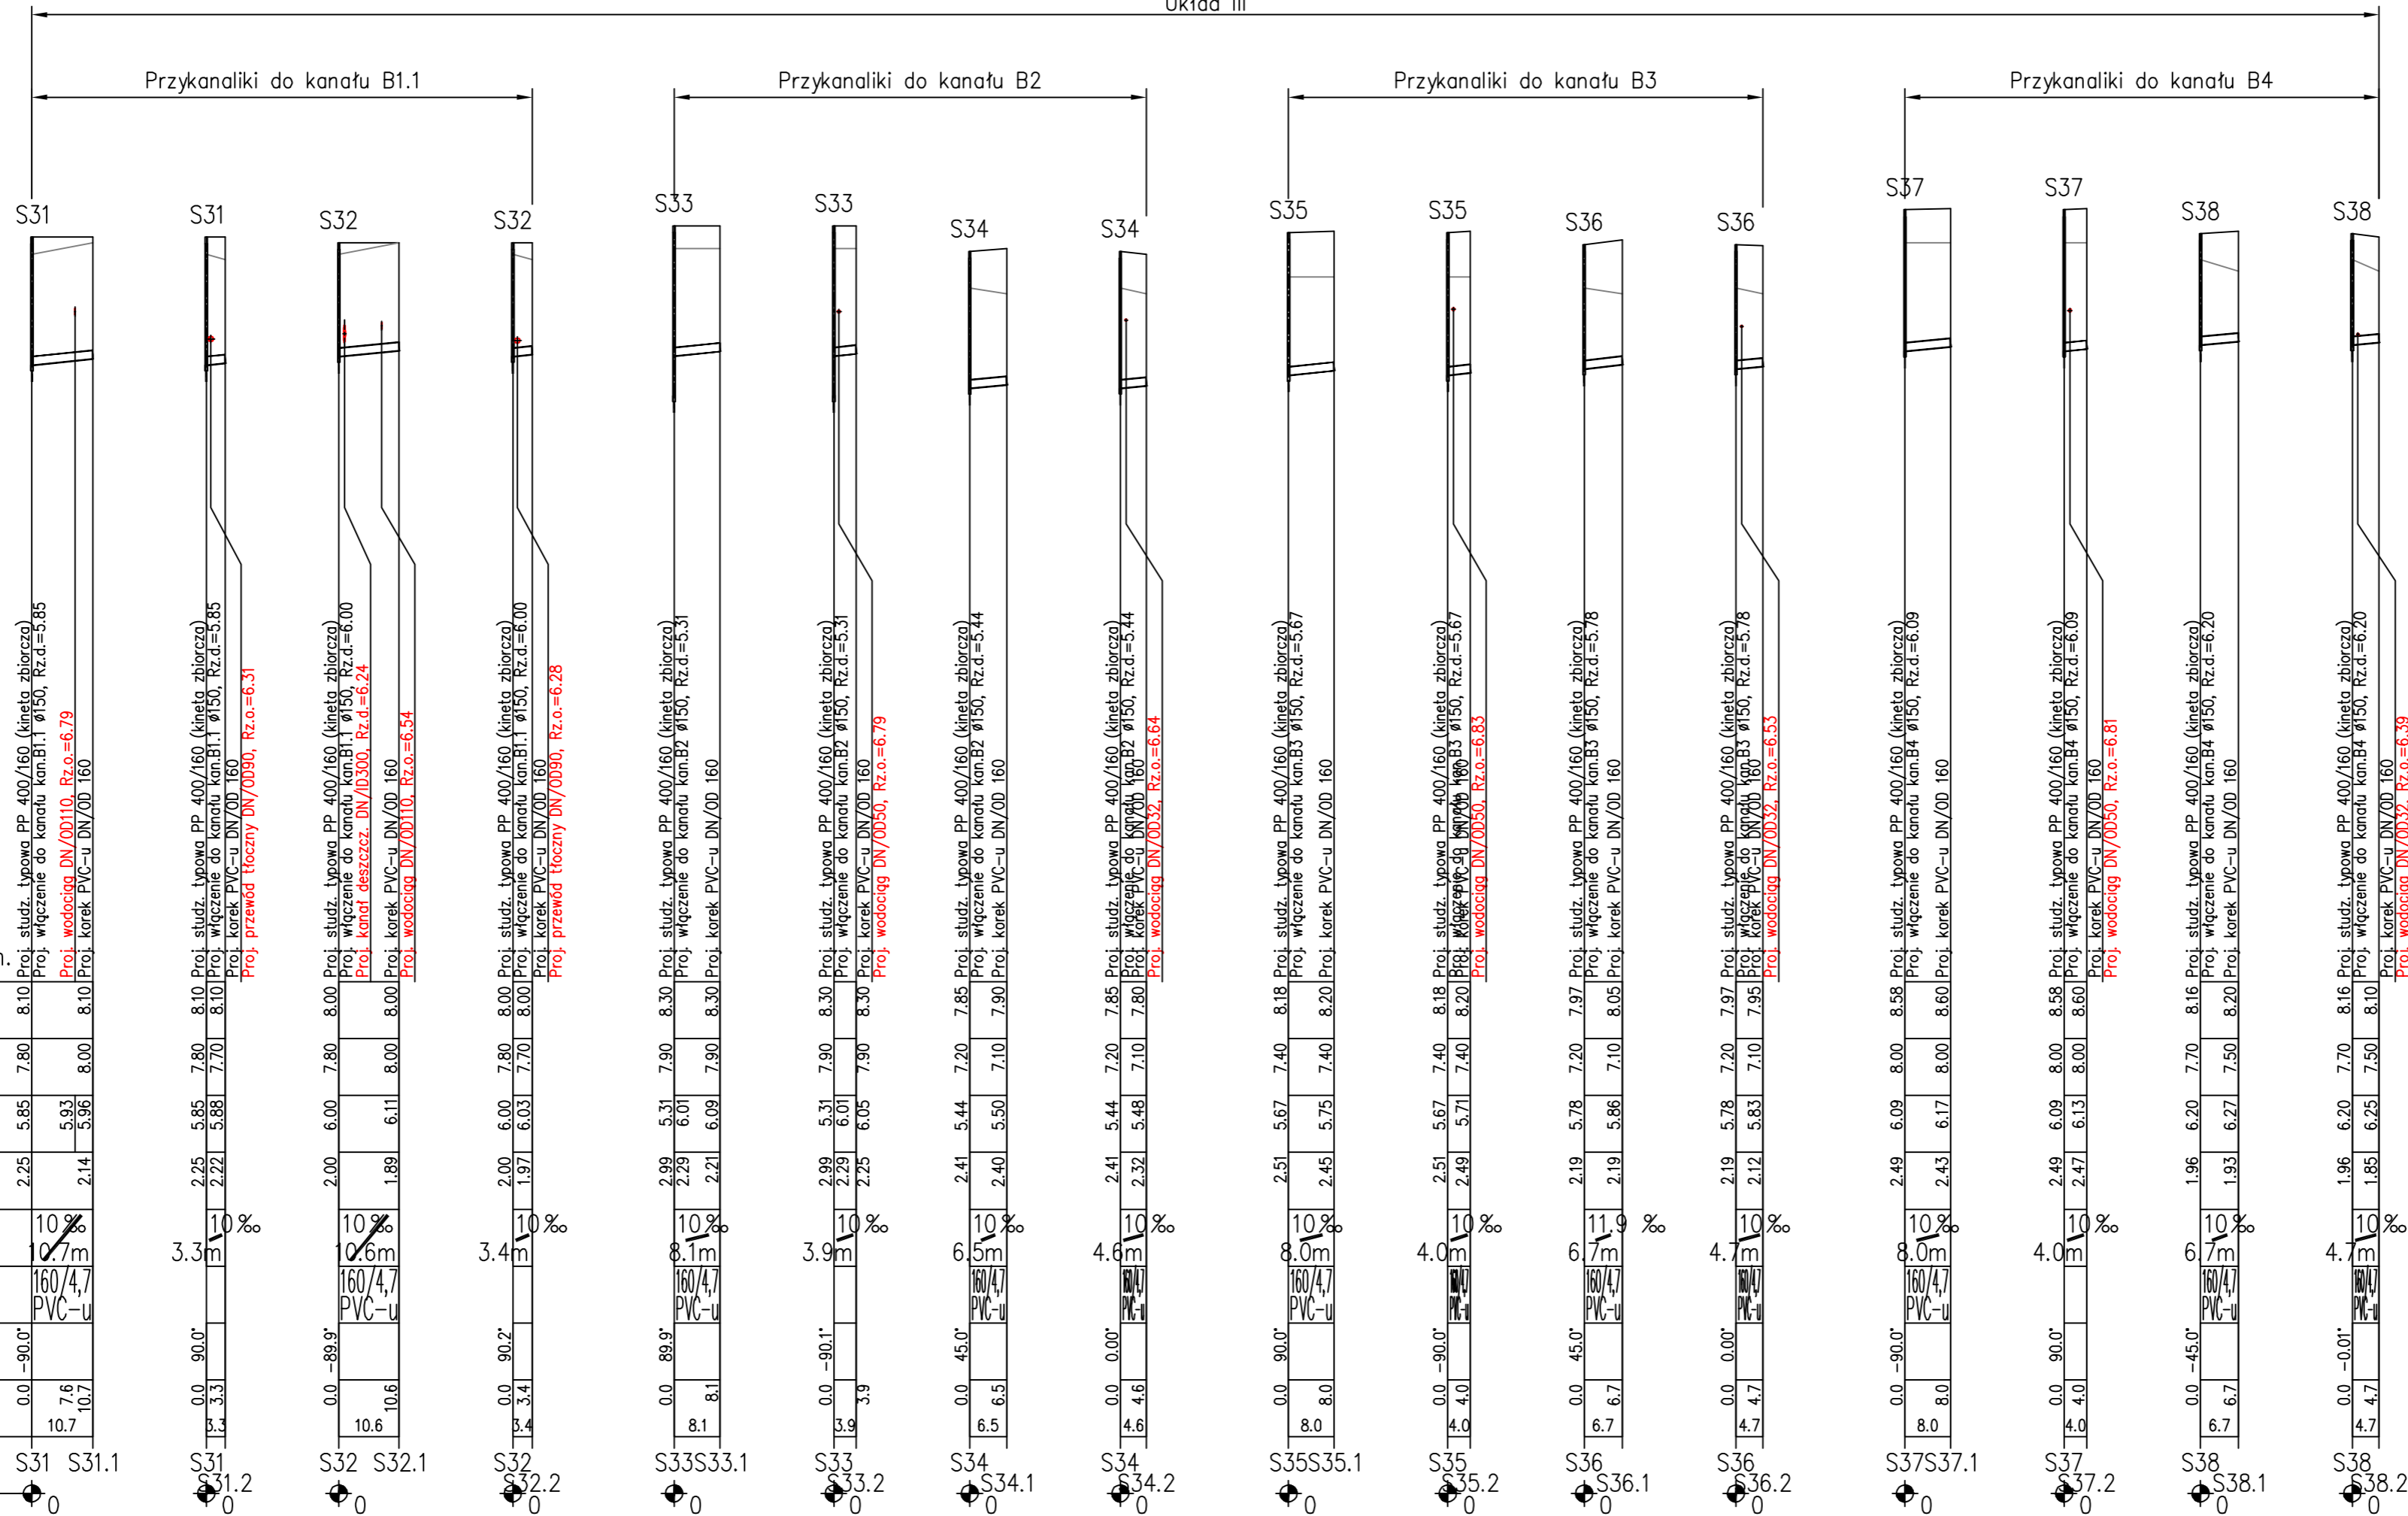

Obiekt: Infrastruktura techniczna		
Adres: dz. nr 83/63, 83/64, 83/65, 86/89, 86/90, 86/92, 86/93, 86/94, 86/95, 86/100 obr. Wytowno		
Investor: "Pomierania Nieruchomości Uska" Sp. z o.o. 76-200 Słupsk, ul. Sportowa 5c		
Przedmiot rysunku: Profile podłużne przykanalików do kanałów ściekowych B1.1, B2, B3 i B4	Skala: 1:1000/100	Data: 02.2012 r.
Projektował: dr inż. Tadeusz Gruszecki A/PNB/8300/76/B1	Sprawdził: inż. Milita Gruszecka UAN/N/7210/78/90	Nr rysunku: 7
Opracował: mgr inż. Jakub Kanajek		