

MAPA SYTUACYJNO - WYSKĄSCICIOWA
DLA CELÓW PROJEKTYWNYCH

SKALA 1:1000

woj. pomorskie, pow. słupski
gmina Ustka, obręb Wytowno

dz. ew. nr 4/1, 5/1, 8/2, 8/2/1, 8/6/1


Mapa aktualna na dzień 30 września 2011 r. Sporządzona przez:

APDUN - Geodezja, 76-200 Słupsk, ul. 3-go Maja 44, tel/fax (059) 8 410 11.

Granice nanesiono na podstawie danych cyfrowych pozyskanych z PDRUK w Słup.

Sporządził: *inż. Jerzy Drogosz*
Tomasz Aleksandrowicz
LpR. Nr 3117

Kierownik robót:

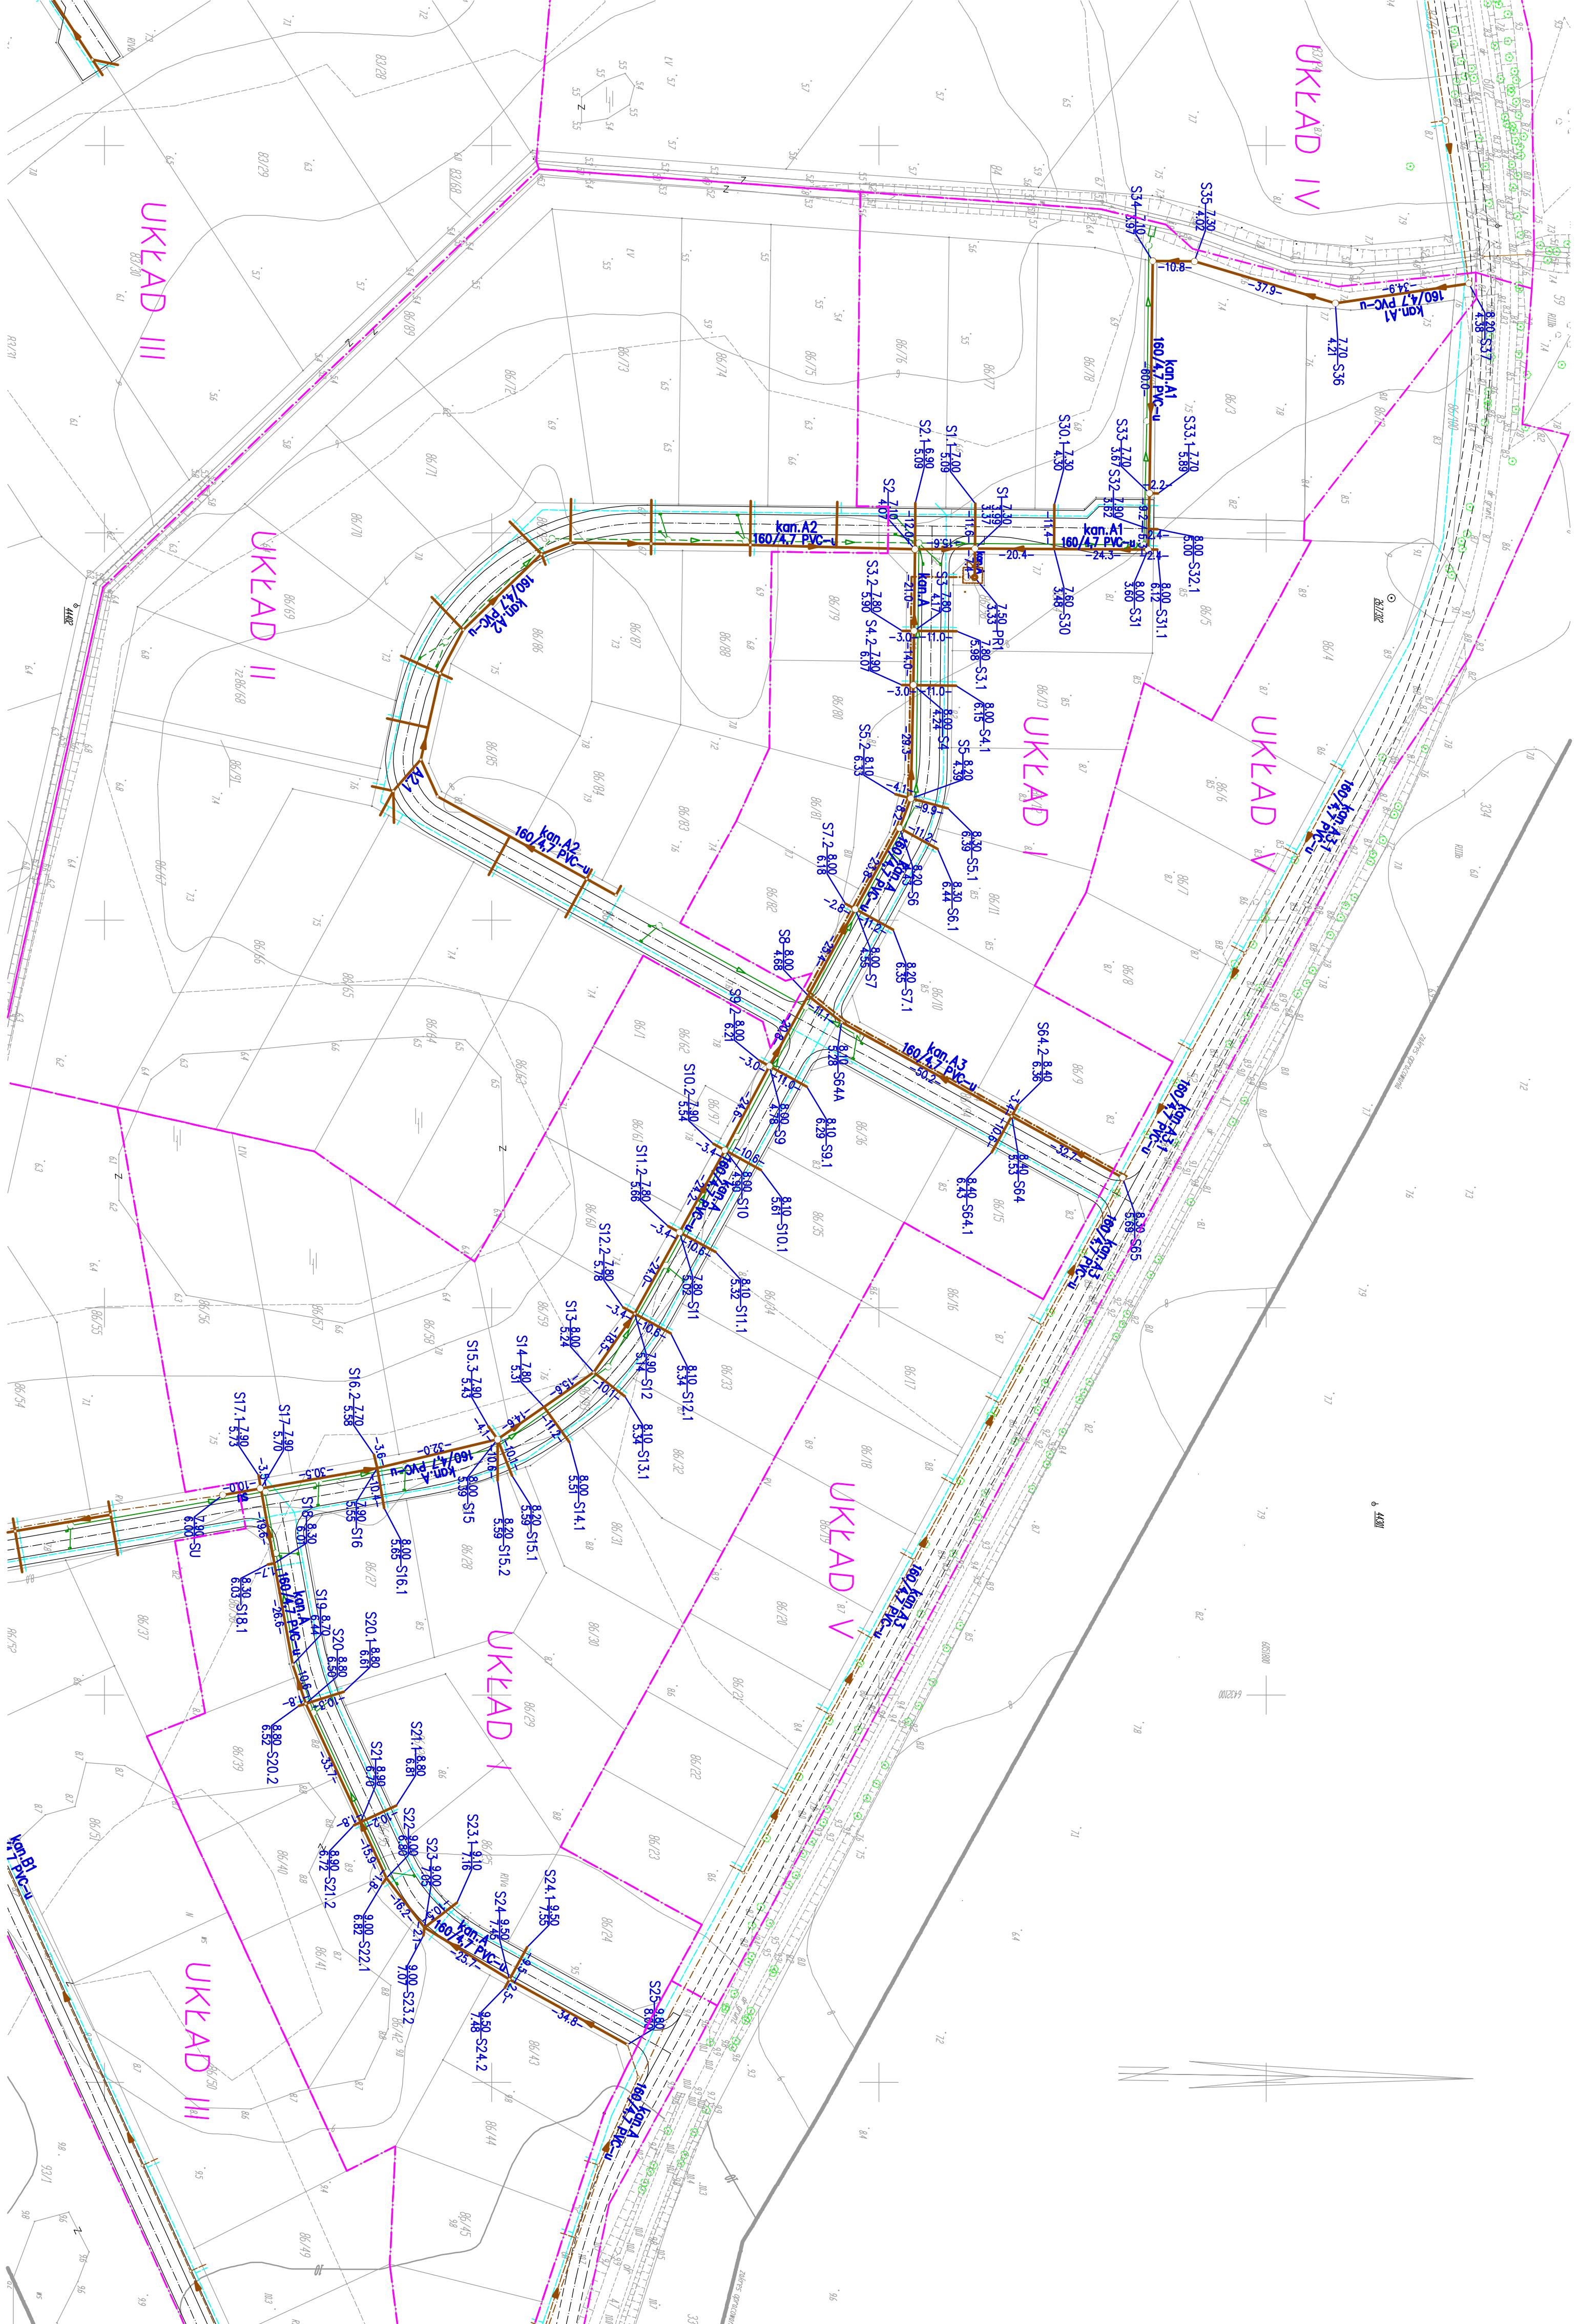

OZNACZENIA:

- kandyt ściekowe według odrębnego opracowania
- przewody tłoczne kanalizacji ściekowej
- przewody tłoczne według odrębnego opracowania
- kandyt deszczowe
- przewody wodociągowe
- projektowane cigi komunikacyjne
- granice etapowania inwestycji

Opis: Infrastruktura techniczna – ukł. I	
Adres: dz. nr. 86/89, 86/90, 86/92, 86/93, 86/94, 86/95, 86/100, obr. Wytowno	
Inwestor: Pomierenia Nieuchomości Ustka* Sp. z o.o. 76-200 Słupsk, ul. Sportowa 5c	
Przedmiot rysunku: Projekt zagospodarowania kanalizacji ściekowej	
Projektował:	Sprawił:
dr inż. Tadeusz Guzarski A/PMB/8300/76/09/09	inż. Miha Guzarski UAN/N/7210/78/90
Operował:	Data:
mgr inż. Jacek Konek	02.2012 r.
	Nr rysunku:
	2