





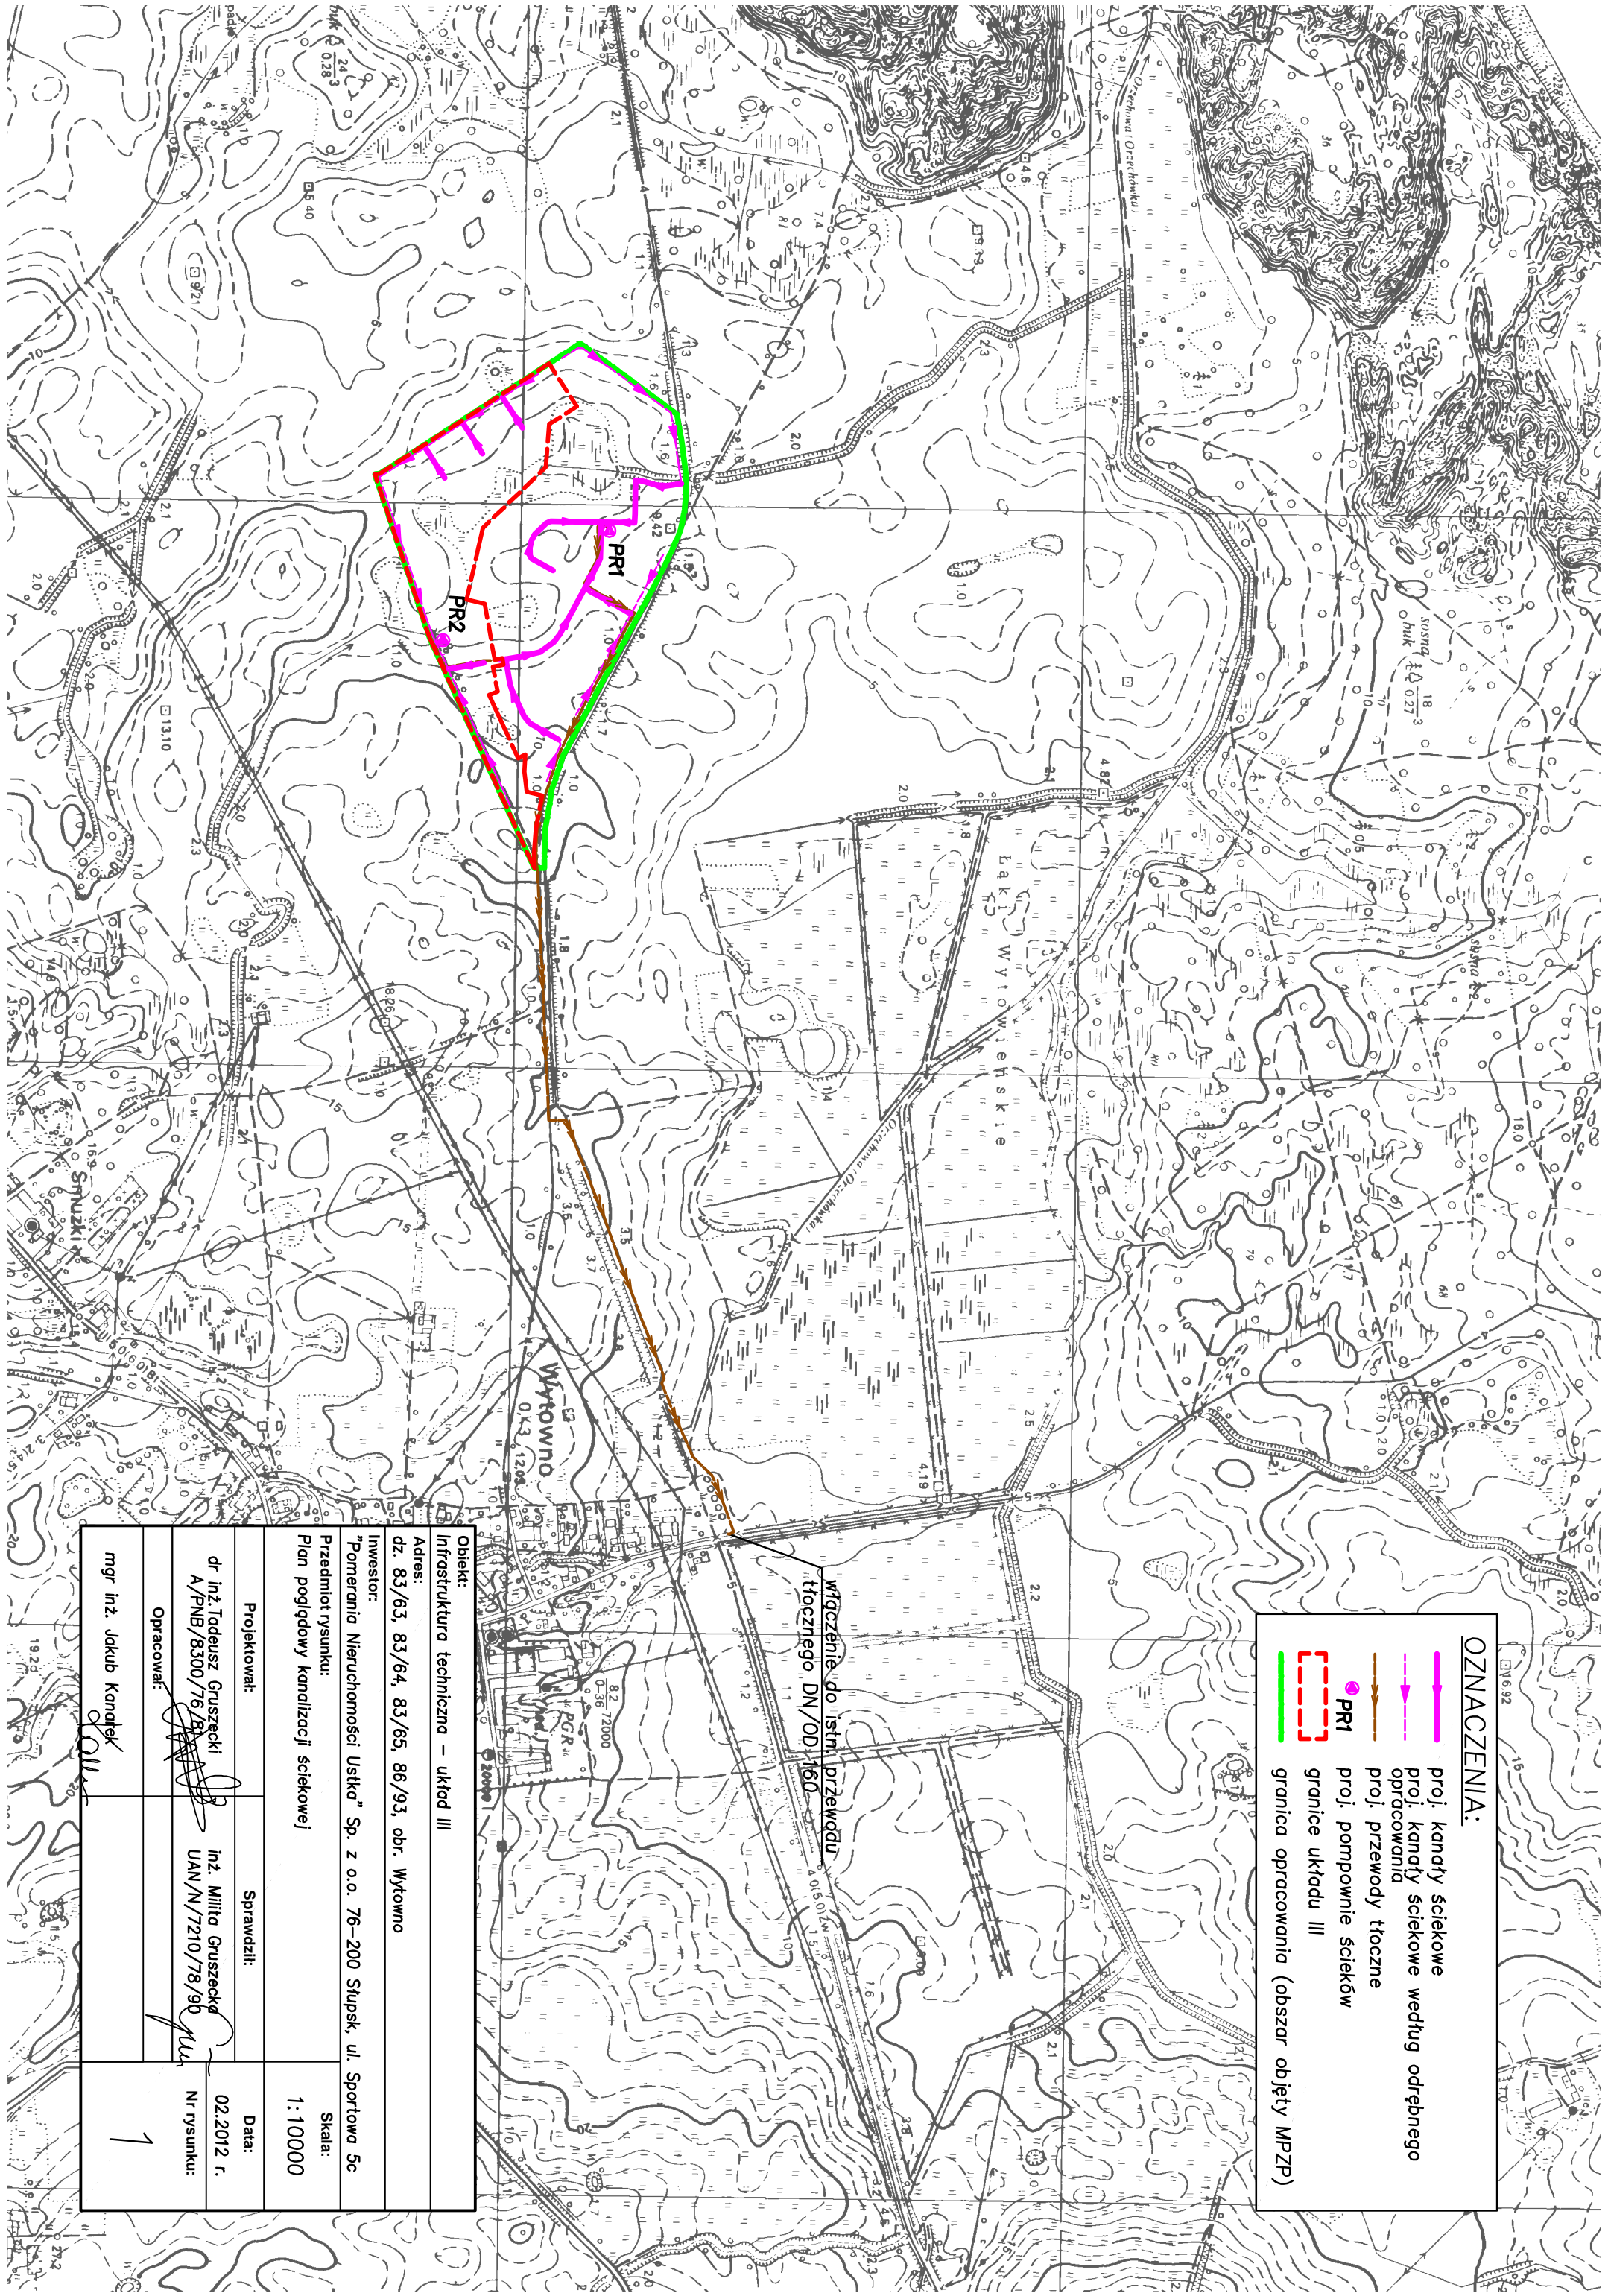


OZNACZENIA:

-  proj. kanały ściekowe
-  proj. kanały ściekowe według odrębnego opracowania
-  proj. przewody tłoczne
-  proj. pomownie ścieków
-  granice ukladu III
-  granica opracowania (obszar objęty MPZP)



Objekt: Infrastruktura techniczna – układ III	
Adres: dz. 83/63, 83/64, 83/65, 86/93, obr. Wytowno	
Inwestor: "Pomerania Nieruchomości Uszka" Sp. z o.o. 76-200 Słupsk, ul. Sportowa 5c	
Przedmiot rysunku: Plan poglądowy kanalizacji ściekowej	
Projektował: dr inż. Tadeusz Gruszecki A/PNB/8300/76/81	Sprawdził: inż. Miłta Gruszecka UAN/N/7210/78/90
Opracował: mgr inż. Jakub Kanafek	Data: 02.2012 r.
	Nr rysunku: 1
	Skala: 1:10000