



MAPA SYTUACYJNA - WYSOKOŚCIOWA
DLA CELÓW PROJEKTOWYCH

SKALA 1: 1000

woj. pomorskie, pow. słupski
gmina Uszka, obręb Wytowno

dz. ew. nr 47/52/83/2 i 86/1

Mapa sytuacyjna na dzień 30 września 2011 r. Sporządzona przez:
ABDN - Geodezja, 76-200 Słupsk, ul. 3-go Maja 44, tel/fax (059) 8 410 111
Granice nawiązano na podstawie danych cyfrowych pozyskanych z PDRDOK w Słupsku

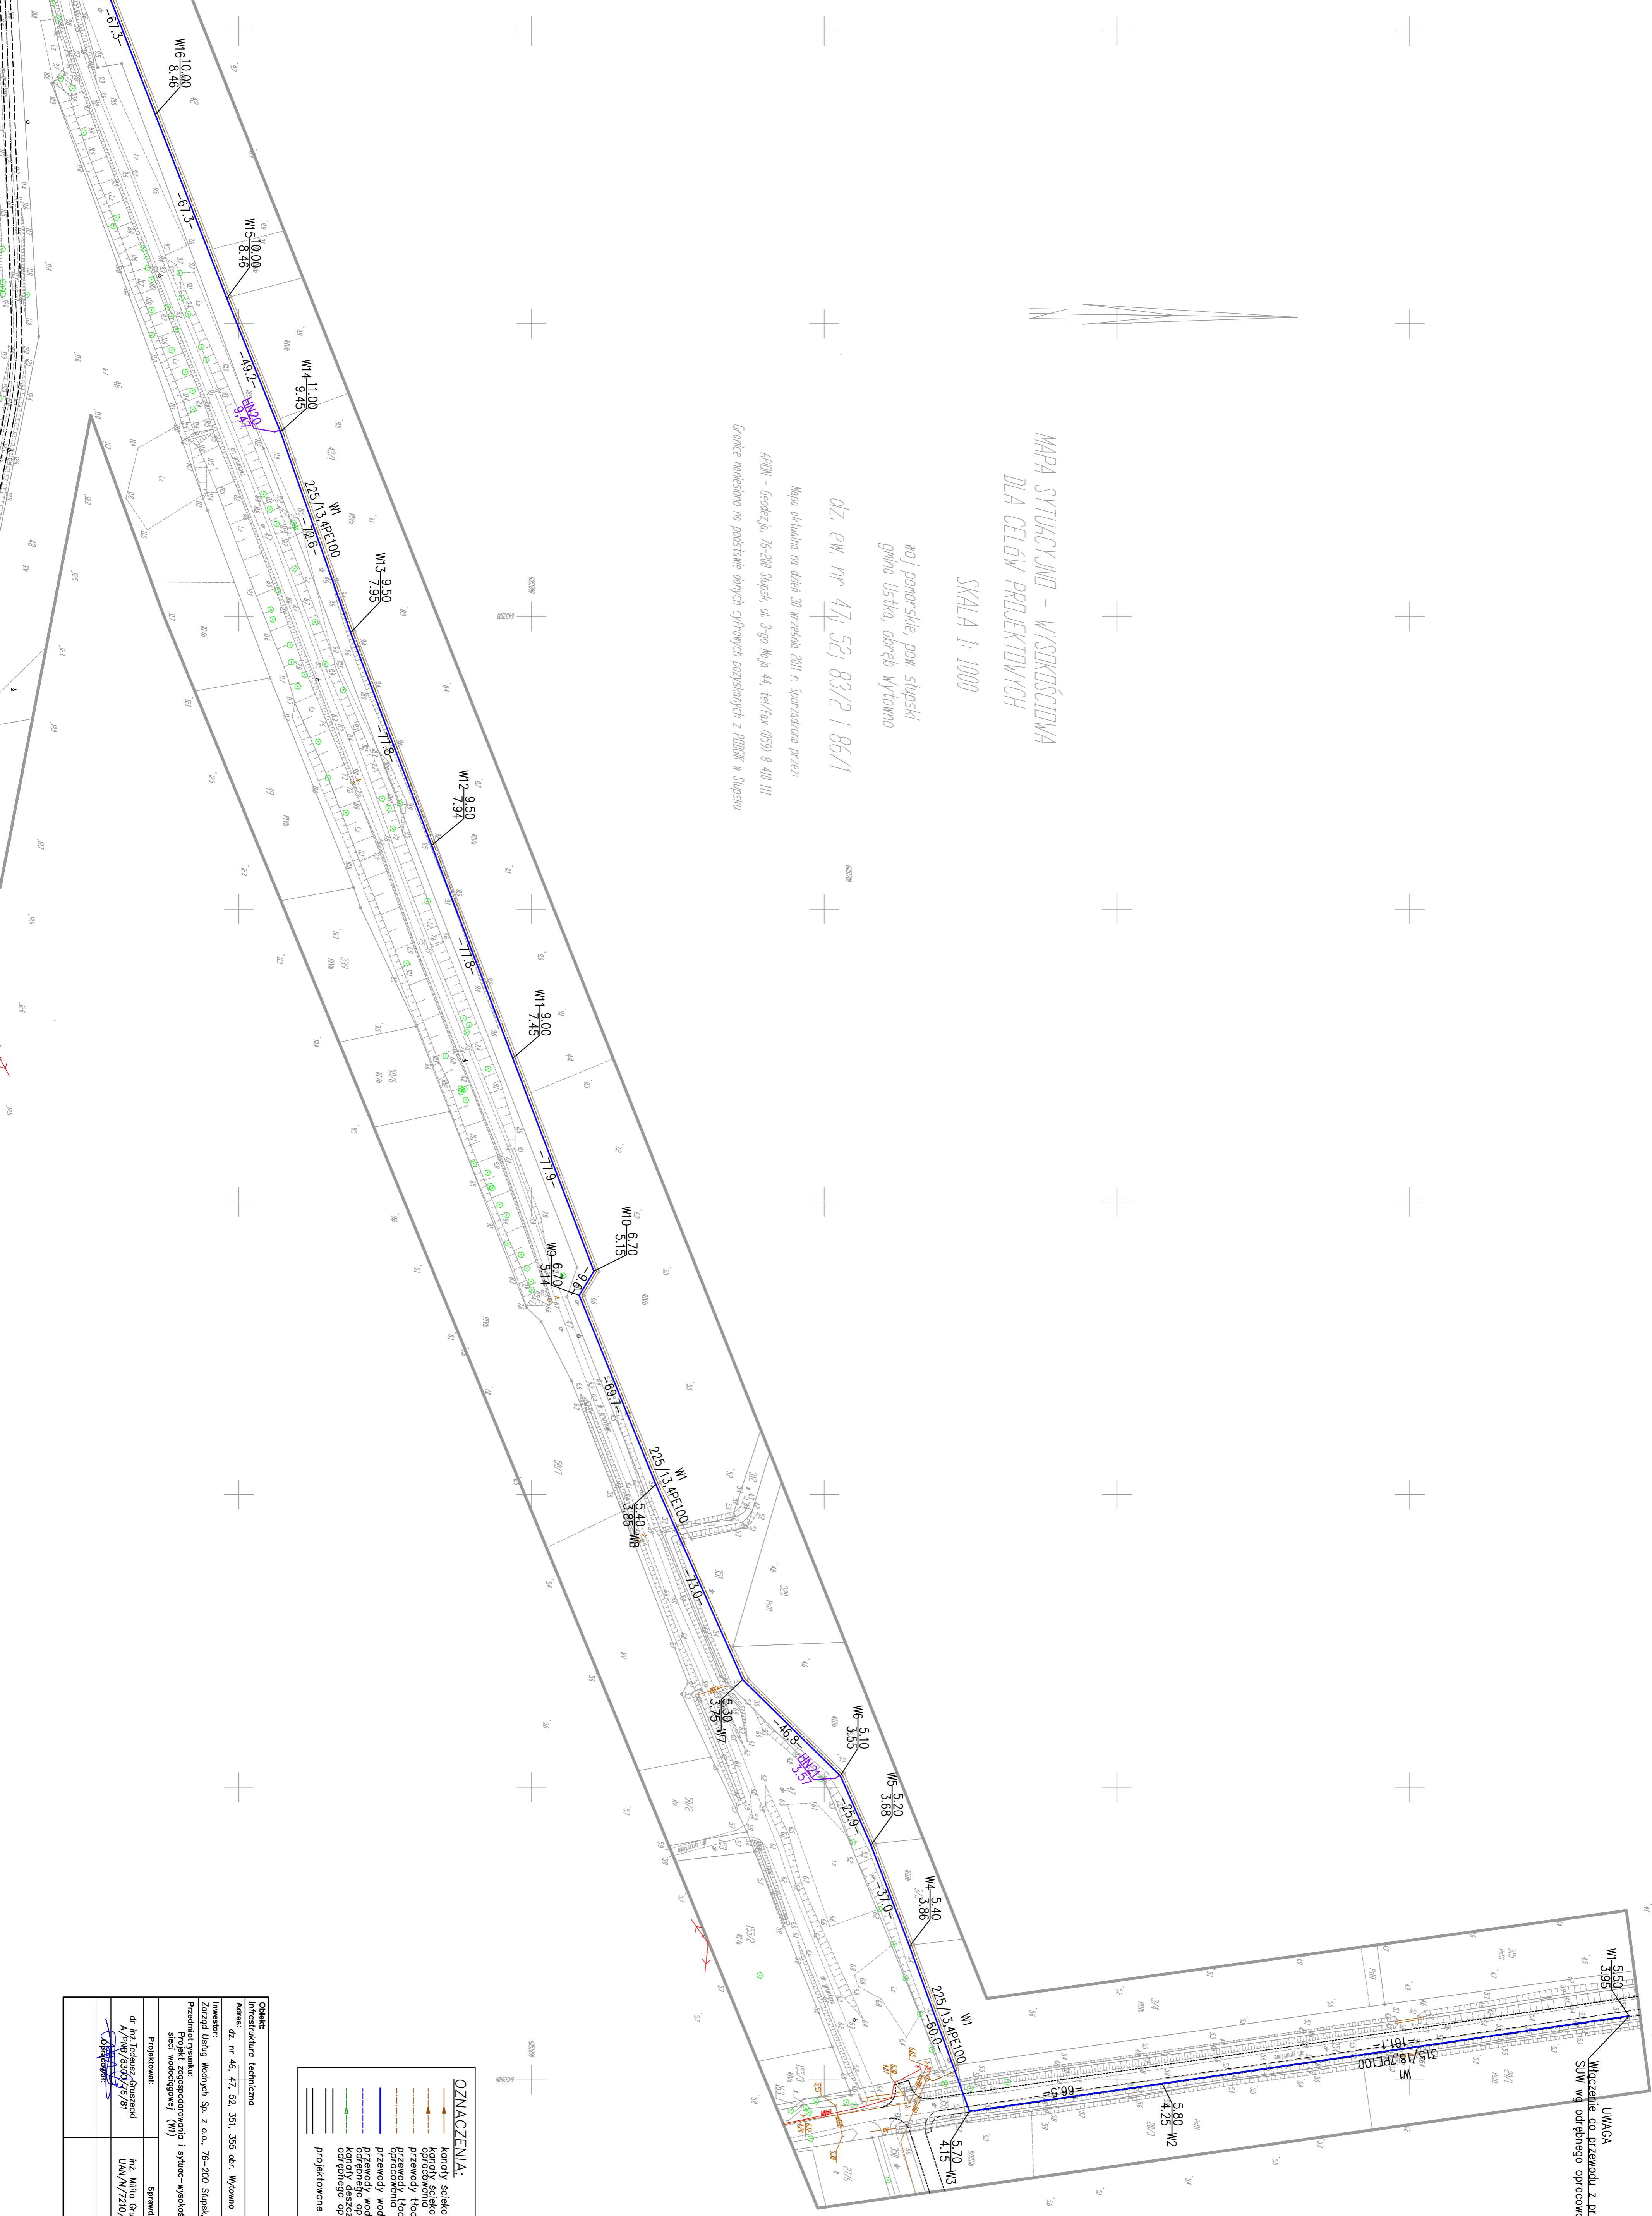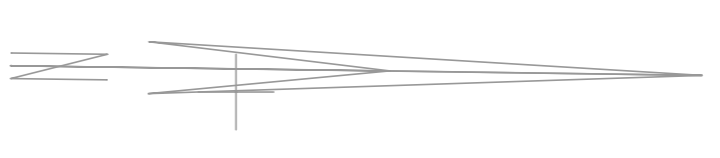

OZNACZENIA:

- przewody wodociągowe
- przewody wodociągowe według odrębnego opracowania
- projektowane ciągi komunikacyjne

Dane:		Przebieg:	
Inwestor: Zarząd Usług Wodnych Sp. z o.o., 76-200 Słupsk, ul. Szczecińska 86		Sprawdził: Inż. Miłko Guszarski	
