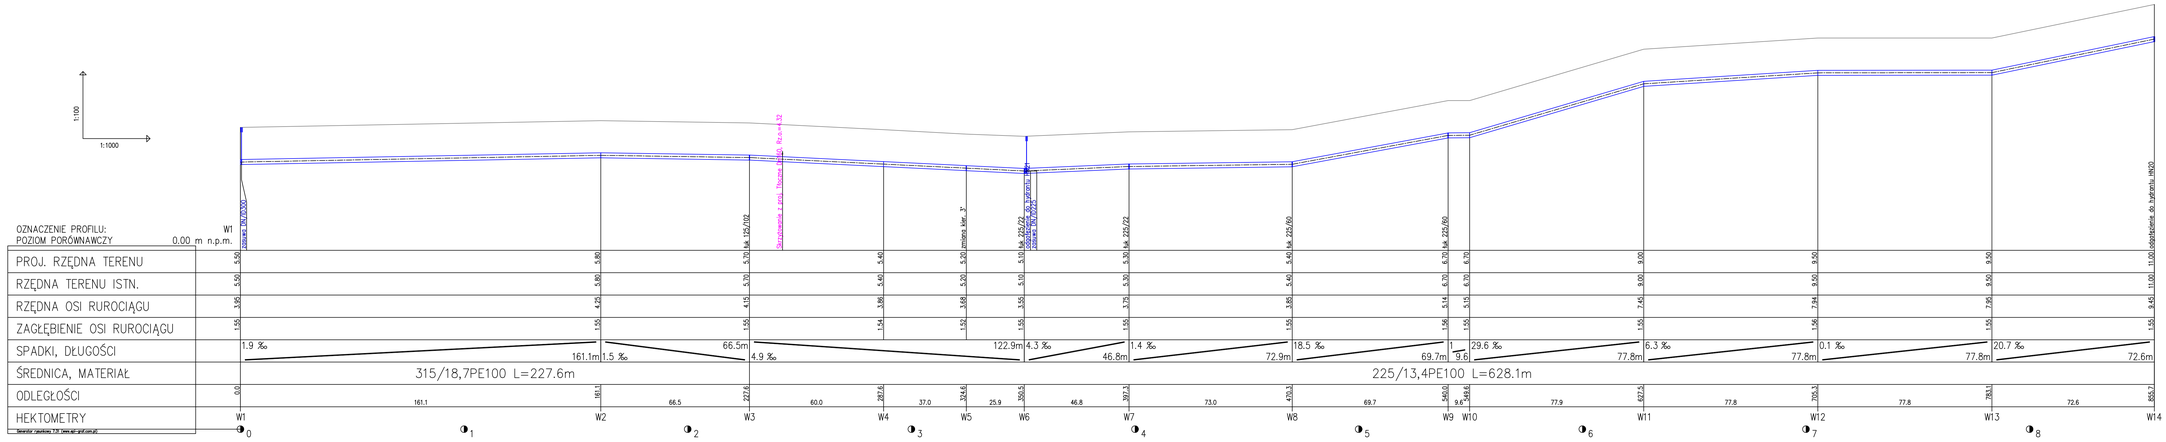
1:100
1:1000
zasuwa DN 250/30
zasuwa DN 200/30
zasuwa DN 200/30
zmiana kier. 7°
zmiana kier. 7°
zasuwa DN 200/30
kan. 225/22
kan. 225/22
kan. 225/22
kan. 225/60
kan. 225/60
kan. 225/60